



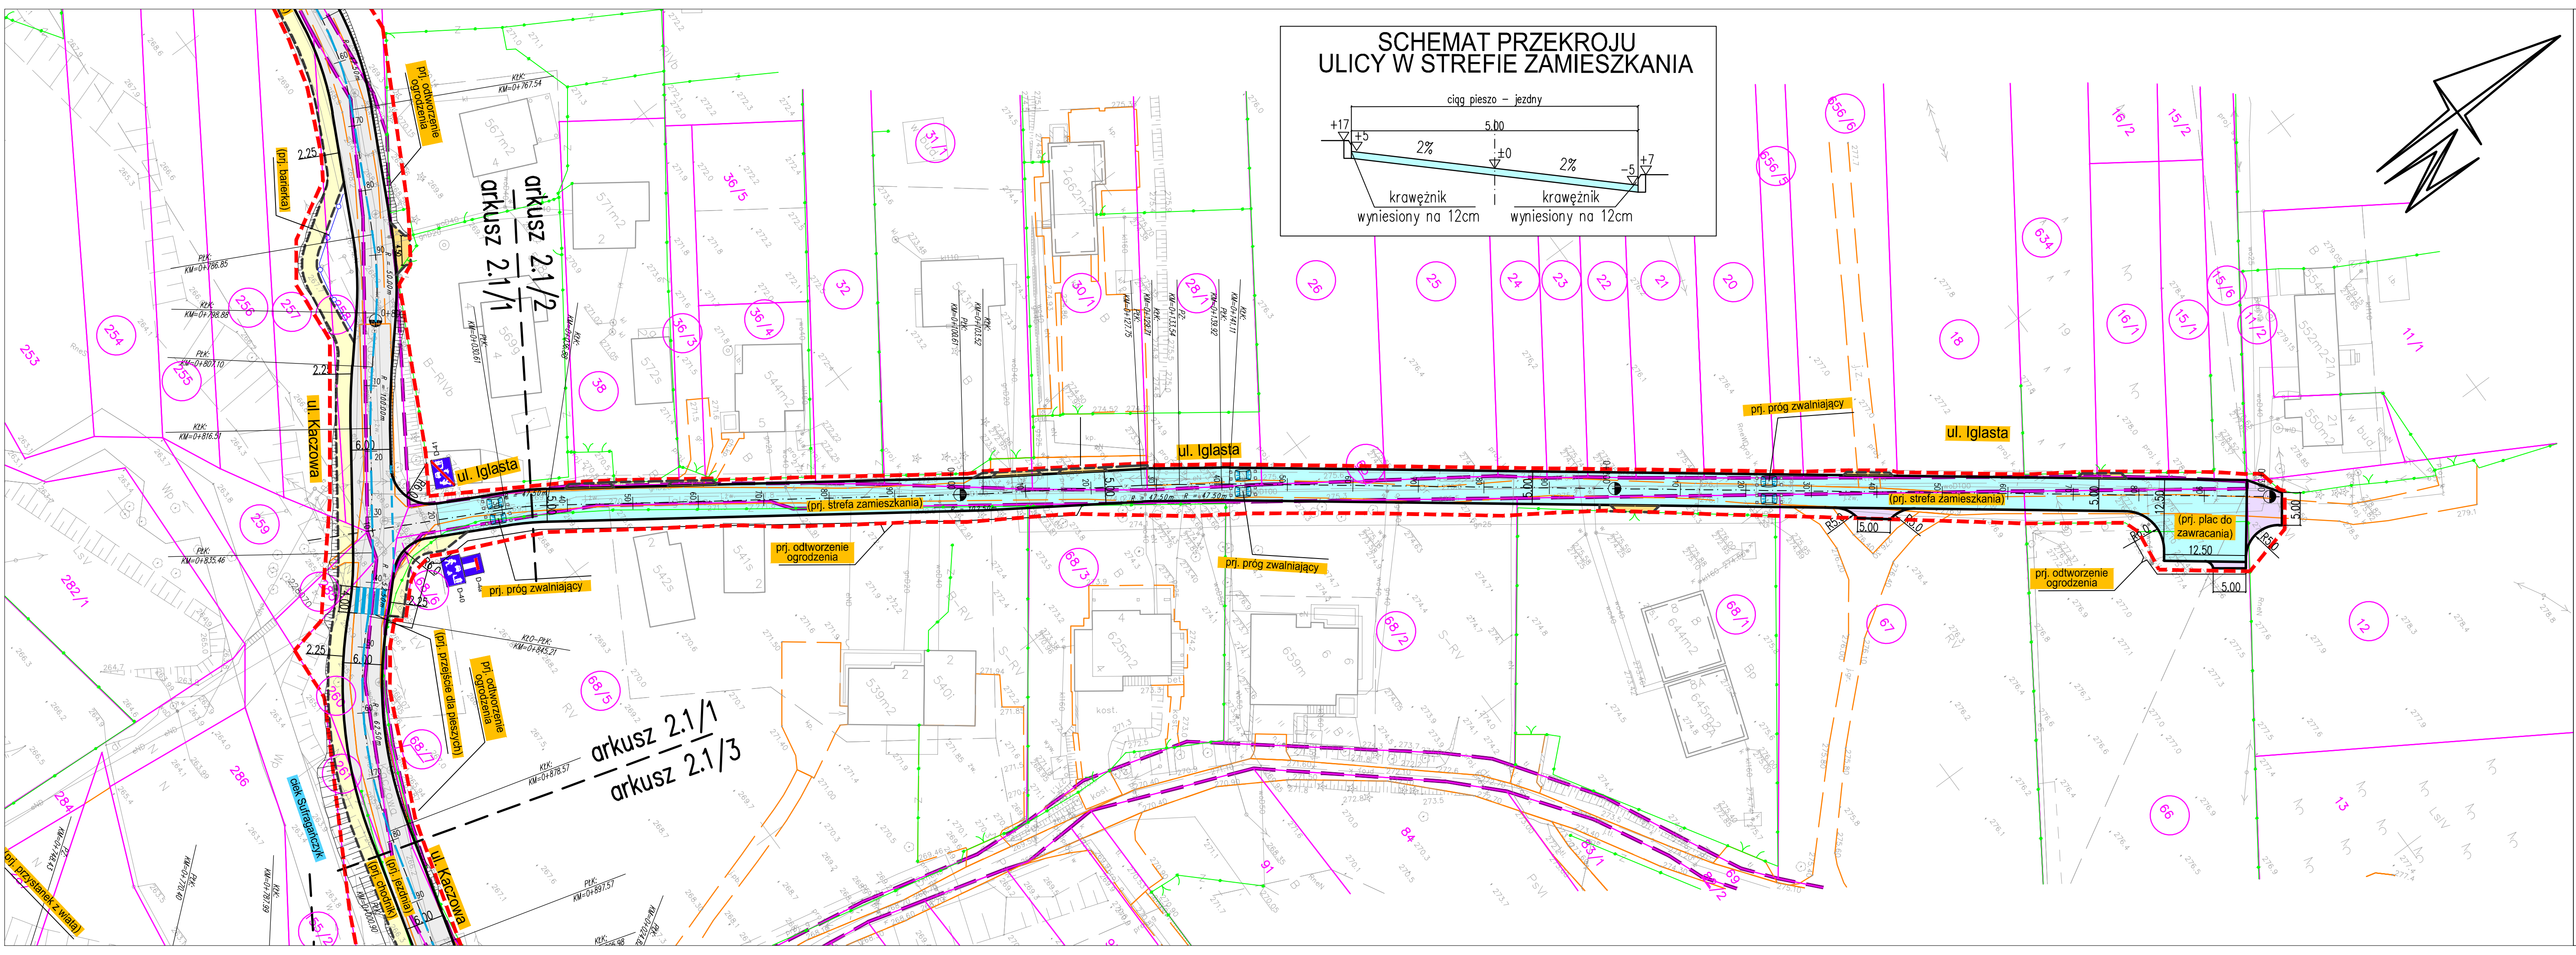

SCHEMAT PRZEKROJU ULICY W STREFIE ZAMIESZKANIA

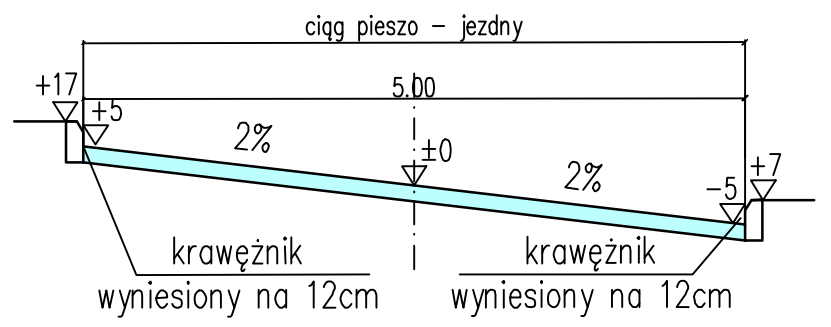

LEGENDA

- proj. jezdnia - nawierzchnia bitumiczna
- proj. chodniki i dojścia piesze - nawierzchnia z kostki betonowej koloru szarego
- proj. droga w strefie zamieszkania - nawierzchnia bitumiczna
- proj. opaski i nawierzchnie wyłączone z ruchu - nawierzchnia z kostki betonowej koloru czerwonego
- proj. zatoka autobusowa - nawierzchnia z kostki kamiennej
- proj. jazdy indywidualne - nawierzchnia z kostki betonowej koloru grafitowego
- proj. jazdy publiczne - nawierzchnia bitumiczna
- proj. pobocza z kruszywa
- proj. krawężniki betonowe
- proj. obrzeża betonowe
- drogi projektowane w ramach innych opracowań
- granice istn. działek
- numery istn. działek
- numery istn. działek w obszarze inwestycji
- proj. barierka
- osie pomocnicze
- istniejące krawędzie jezdni, chodników, nawierzchni
- istniejące zagospodarowanie i sieci uzbrojenia terenu
- istniejąca linia rozgraniczająca tereny
- projektowana linia rozgraniczająca tereny - linia podziału nieruchomości
- schemat projektowanej organizacji ruchu
- proj. przejście dla pieszych wyniesione
- proj. progi zwalniające wyspę (przejazdy dla autobusów)
- OBSZARY CHRONIONE
- granica Kieleckiego Obszaru Chronionego krajobrazu
- proj. wzmocnienie istn. nawierzchni bitumicznej

1 - ul. Kaczowa - rys 2.1/1
2 - ul. Iglasta - rys 2.1/2
3 - ul. Zastawie - rys 2.1/3
4 - ul. Gruchawka - rys 2.1/4
5 - ul. Hubalczyków - rys 2.1/5
6 - ul. Przęsłowa - rys 2.1/6
7 - ul. Piaseczny Dół - rys 2.1/7
8 - ul. Lubiczna - rys 2.1/8
9 - ul. Łązy - rys 2.1/9
10 - ul. Żelaznogórska - rys 2.1/10

Investor:
mze KIELCE
MIEJSKI ZARZĄD DRÓG
W KIELCACH
ul. Prendowskiej 7
25-395 Kielce

Jednostka projektowa:
ALFA PROJEKT
Tomasz Płonka
50-640 Wrocław, ul. Słoneczna 4a/21
tel. (71) 70 71 203
fax. (71) 70 71 256
e-mail: biuro@alfaprojekt.net.pl

Objekt:
Drogowy układ komunikacyjny w dzielnicy Gruchawka w Kielcach

Temat opracowania:
"Koncepcja programowa budowa ulic w dzielnicy Gruchawka w Kielcach (m.in. Iglasta, Kaczowa, Lubiczna, Łązy, Piaseczny Dół, Zastawie)"

Tytuł rysunku:
Plan sytuacyjny - ul. Iglasta

Zespół projektowy:

Stanowisko	Imię i nazwisko	Uprawnienia nr	Podpis
Branża: Drogowa			
Projektant:	mgr inż. Tomasz Płonka	130/D05/03	
Opracował:	mgr inż. Mateusz Mendelewski		
Sprawdzący:	-	-	
Stadium: koncepcja	Data: 02.2022	Skala: 1:500	Nr rys.-Ark.: 2.1/2