




Legenda
Drugi

- proj. krawężniki betonowe

- proj. obrzeża betonowe

- istniejąca linia rozgraniczająca tereny

- projektowana linia rozgraniczająca tereny - linia podziału nieruchomości

TELETECHNIKA

- proj. kanały technologiczne MKu

- proj. studnia kablowa SK0-2

PROFIL RUR KANAŁÓW TECHNOLOGICZNYCH KTU

1- HDPE125/3,7
2- HDPE125/3,7 (PASEK KOL. CZERWONEGO)
3- HDPE125/3,7 (PASEK KOL. ZIELONEGO)
4- HDPE125/3,7 (PASEK KOL. CZARNEGO)
5- WŁAZKA MIKROURUREK 7x810/8

PROFIL RUR KANAŁÓW TECHNOLOGICZNYCH KTp

1- RHDPE125/7,1
2- RHDPE125/7,1
3- RHDPE125/7,1
4- HDPE40/3,7 (PASEK KOL. CZERWONEGO)
5- HDPE40/3,7 (PASEK KOL. ZIELONEGO)
6- HDPE40/3,7 (PASEK KOL. CZARNEGO)
7- WŁAZKA MIKROURUREK 7x810/8

Odwodnienie

- proj. studnia

- proj. wpust deszczowy

- proj. system podczyszczania ścieków deszczowych

- proj. wylot

- proj. przepust

- proj. kanał deszczowy

- proj. kanał deszczowy - rura dwufunkcyjna

- przebudowa istniejącego rowu

- likwidacja istniejącego rowu

OSWIEśLENIE - proj. słup oświetleniowy - proj. słupy - doświetlenie przejeźd dla pieszych - lokalna przebudowa istn. uzbrojenia

Investor:

GMINA KIELCE
MIEJSKI ZARZĄD DRÓG
W KIELCACH
Ul. Prędzickiej 7
25-395 Kielce

Jednostka projektowa:

ALFA PROJEKT
Tomasz Ponia
50-540 Wrocław, Wrocławskie Al.21
tel. (71) 70 71 203
fax. (71) 70 71 206
e-mail: biuro@alfaprojekt.net.pl

Opis:
Drogowy układ komunikacyjny w dzielnicy Gruchawka w Kielcach

Temat opracowania:
"Koncepcja programowa budowa ulic w dzielnicy Gruchawka w Kielcach (m.in. Iglasta, Kaczowa, Lubiczna, Łazy, Piaseczny Dół, Zastawie)"

Tytuł rysunku:
Planśroda zbiorcza sieci - ul. Lubiczna

Zespół projektowy:

Stanowisko	Imię i nazwisko	Uprawnienia nr	Podpis
Projektant drogowy:	mgr inż. Tomasz Płanika	130/005/03	
Projektant sanitarny:	inż. Ireneusz Bors	63/005/03	
Projektant elektryczny:	mgr inż. Grzegorz Wójcik	266/00/DUW	
Projektant teletechniczny:	inż. Witold Orzebiel	0304/96/91	

Stadium: koncepcja
Data: 02.2022
Skala: 1:500
Nr rys.-Ar.: 3.1/8

1 - ul. Kaczowa - rys. 3.1/1
2 - ul. Iglasta - rys. 3.1/2
3 - ul. Zastawie - rys. 3.1/3
4 - ul. Gruchawka - rys. 3.1/4
5 - ul. Hubalczyków - rys. 3.1/5
6 - ul. Przędzowa - rys. 3.1/6
7 - ul. Piaseczny Dół - rys. 3.1/7
8 - ul. Lubiczna - rys. 3.1/8
9 - ul. Łazy - rys. 3.1/9
10 - ul. Żelaznogórska - rys. 3.1/10