
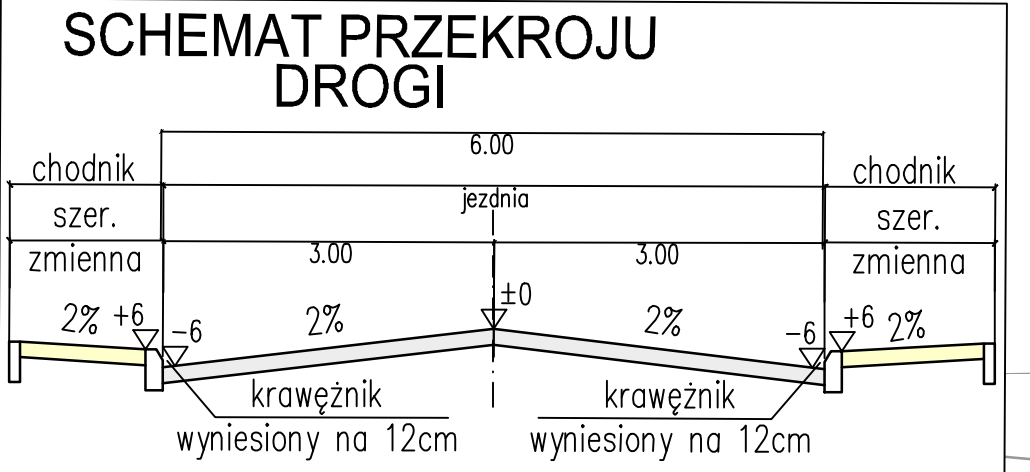


 

LEGENDA

- proj. jezdnia – nawierzchnia bitumiczna
- proj. chodniki i dojeżdża piesze – nawierzchnia z kostki betonowej koloru szarego
- proj. drogi w strefie zamieszkania – nawierzchnia bitumiczna
- proj. opaski i nawierzchnie wygłuszone z ruchu – nawierzchnia z kostki betonowej koloru czerwonego
- proj. zatoka autobusowa – nawierzchnia z kostki kamiennej
- proj. zjazdy indywidualne – nawierzchnia z kostki betonowej koloru grafitowego
- proj. zjazdy publiczne – nawierzchnia bitumiczna
- proj. pobocza z kruszywa
- proj. krawężniki betonowe
- proj. obrzeża betonowe
- drogi projektowane w ramach innych opracowań
- granice istn. działek
- numery istn. działek
- numery istn. działek w obszarze inwestycji
- proj. barierka
- osie pomocnicze
- istniejące krawędzie jezdni, chodników, nawierzchni
- istniejące zagospodarowanie i sieci uzbrojenia terenu
- istniejąca linia rozgraniczająca tereny
- projektowana linia rozgraniczająca tereny – linia podziału nieruchomości
- schemat projektowanej organizacji ruchu
- proj. przejście dla pieszych wyniesione
- proj. przejście dla pieszych wyspowe (przejeżdżane dla autobusów)

OBZARY CHROMIONE

- granica Kieleckiego Obszaru Chronionego krajobrazu
- istniejące ogrodzenia, bramy i furtki
- proj. wzmocnienie istn. nawierzchni bitumicznej

1 – ul. Kaczowa – rys 2.1/1
2 – ul. Iglasta – rys 2.1/2
3 – ul. Zastawie – rys 2.1/3
4 – ul. Gruchawka – rys 2.1/4
5 – ul. Hubalczyków – rys 2.1/5
6 – ul. Pręszłowa – rys 2.1/6
7 – ul. Piaseczny Dół – rys 2.1/7
8 – ul. Lubiczna – rys 2.1/8
9 – ul. Łazy – rys 2.1/9
10 – ul. Żelaznogórska – rys 2.1/10

Investor: **KIELCE**
MIEJSKI ZARZĄD DRÓG
W KIELCACH
ul. Philarowskiej 7
25-385 Kielce

Jednostka projektowa: **ALFA PROJEKT**
Tomasz Pienka
50-540 Wroclaw, al. Stenoka 48/21
tel. (071) 70 71 235
fax. (071) 70 71 236
e-mail: biuro@alfaprojekt.pl

Objekt: **Drogowy układ komunikacyjny w dzielnicy Gruchawka w Kielcach**

Temat opracowania: **"Koncepcja programowa budowa ulic w dzielnicy Gruchawka w Kielcach (m.in. Iglasta, Kaczowa, Lubiczna, Łazy, Piaseczny Dół, Zastawie)"**

Tytuł rysunku: **Plan sytuacyjny - ul. Lubiczna**

Zespół projektowy	Stanowisko	Imię i nazwisko	Uprawnienia nr	Podpis
Branoż:	Drogowa			
Projektant:	mjr inż. Tomasz Pienka	130/005/03		
Opracował:	mjr inż. Mateusz Mendelowski			
Sprawdzący:	-	-	-	
Stadium: koncepcja	Data: 02.2022	Skala: 1:500	Nr rys.-Ark.: 2.1/8	