



- LEGENDA**  
**BRANŻA DROGOWA**
- proj. jezdnia - nawierzchnia bitumiczna
  - proj. chodniki i dojścia piesze - nawierzchnia z kostki betonowej koloru szarego
  - proj. drogi/pas rowerowy - nawierzchnia bitumiczna
  - proj. ścieżka pieszo-rowerowa - nawierzchnia bitumiczna
  - proj. zatoka autobusowa - nawierzchnia z kostki kamiennej
  - proj. zjazdy indywidualne - nawierzchnia z kostki betonowej koloru grafitowego
  - proj. pobocza z kruszywa
  - proj. zjazdy publiczne - nawierzchnia bitumiczna
  - istniejące ogrodzenia, bramy i furty
  - proj. krawężniki betonowe
  - proj. obrzeża betonowe
  - granice istn. działek
  - numery istn. działek
  - numery istn. działek w obszarze inwestycji
  - osie pomocnicze
  - istniejące krawężnie jezdni, chodników, nawierzchni
  - istniejące zagospodarowanie i sieci uzbrojenia terenu
  - proj. barierka
  - istniejąca linia rozgraniczająca tereny
  - projektowana linia rozgraniczająca tereny - linia podziału nieruchomości
  - schemat projektowanej organizacji ruchu
  - proj. przejście dla pieszych/przejazd rowerowy wyniesione (przejazd dla autobusów)
  - proj. progi zwalniające wyspawie (przejazd dla autobusów)

- OBSZARY CHRONIONE**
- granica Chęcińska-Kieleckiego Obszaru Chronionego krajobrazu
  - granica Chęcińska-Kieleckiego Parku Krajobrazowego
  - granica obszaru Natura 2000 Wzgórze Chęcińsko-Kieleckie

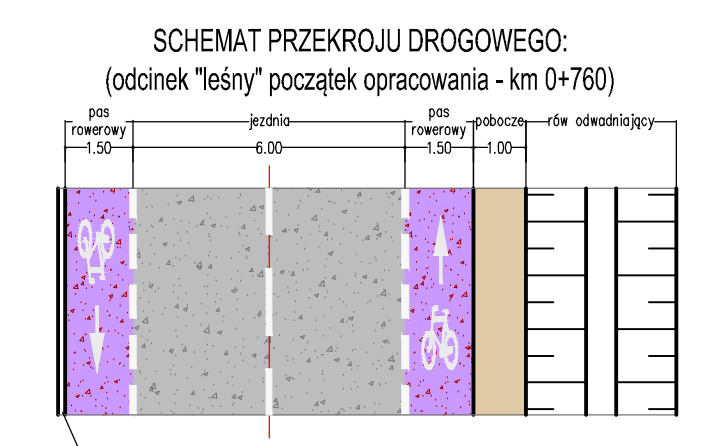

**UWAGA**  
Zaprojektowane i przedstawione rozwiązania techniczne, konstrukcyjne, materiałowe i sytuacyjno - wysokościowe mogą ulec zmianie w trakcie wykonywania dalszych prac projektowych.

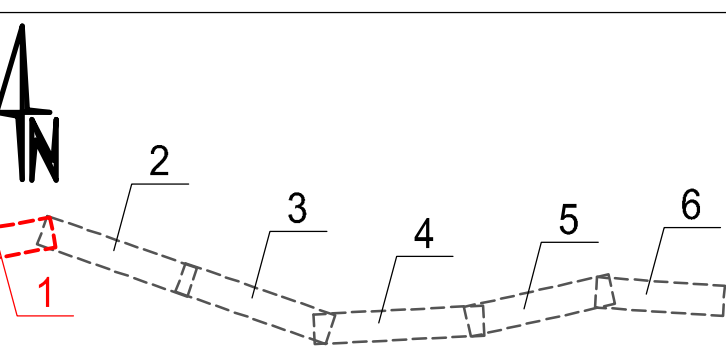

Investor:  
**Kielce**  
GMINA KIELCE  
MIEJSKI ZARZĄD DRÓG  
W KIELCACH  
Ul. Prędowskiej 7  
25-395 Kielce

Jednostka projektowa:  
**ALFA PROJEKT**  
Tomasz Ranka  
58-540 Włoszów, ul. Stróżka 8a/2f  
tel. (071) 72 71 253  
fax. (071) 72 71 256  
e-mail: biuro@alfaprojekt.net.pl

Objekt:  
**Ulica Leśniówka i Posłowicka w Kielcach**  
Temat opracowania:  
**„Konsepcja programowa rozbudowy i przebudowy ul. Leśniówka i ul. Posłowickiej w Kielcach”**

Tytuł rysunku:  
**Plan sytuacyjny - Arkusz 1/6**

Zespół projektowy:

Stanowisko	Imię i nazwisko	Upoważnienia nr	Podpis
Drogowa			
Projektant:	mgr inż. Tomasz Ptęka	130/DOŚ/03	
Opracował:	mgr inż. Mateusz Mendelowski		
Sprawdził:	-	-	
Stadium:	konsepcja	Data: 04.2022	Skala: 1:500
			Nr rys. - Ark.: 2.1/1