
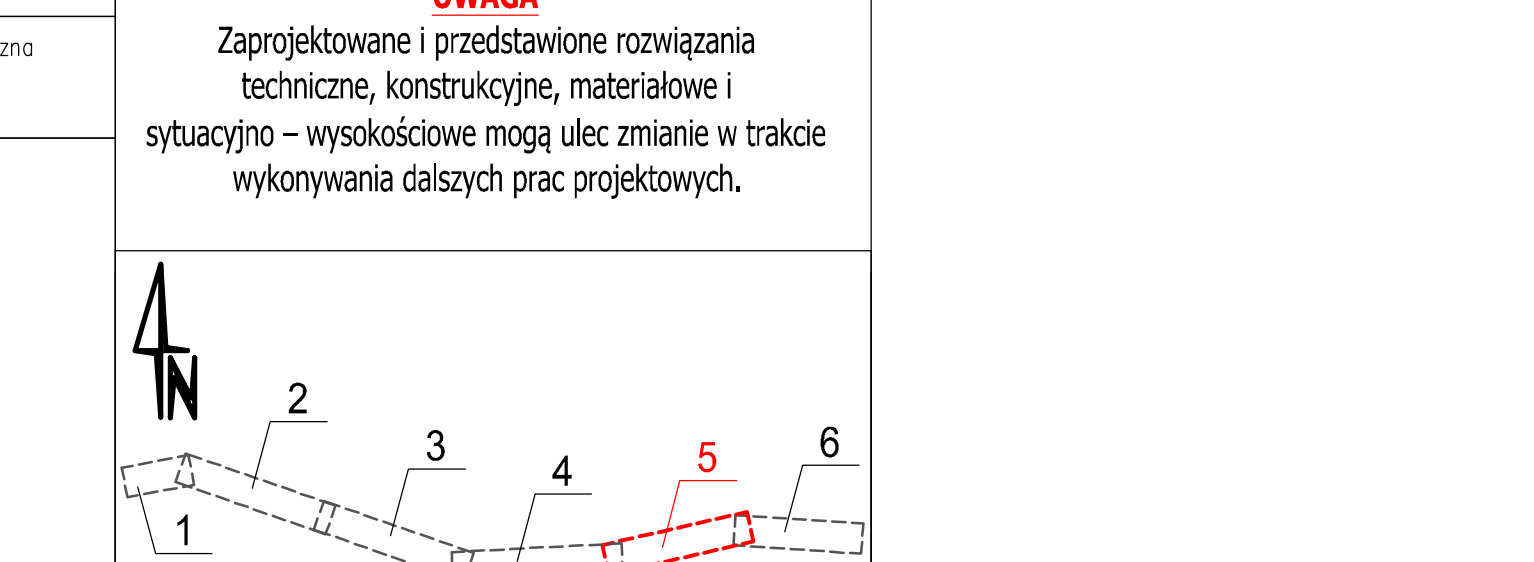


- LEGENDA**
- BRANZA DROGOWA**
- proj. jezdnia – nawierzchnia bitumiczna
 - proj. chodniki i dojścia piesze – nawierzchnia z kostki betonowej koloru szarego
 - proj. drogi/pas rowerowy – nawierzchnia bitumiczna
 - proj. ścieżka pieszo-rowerowa – nawierzchnia bitumiczna
 - proj. zatoka autobusowa – nawierzchnia z kostki kamiennej
 - proj. zjazdy indywidualne – nawierzchnia z kostki betonowej koloru graficznego
 - proj. pobocza z kruszywa
 - proj. zjazdy publiczne – nawierzchnia bitumiczna
 - istniejące ogrodzenia, bramy i furty
 - proj. krawężniki betonowe
 - proj. obrzeża betonowe
 - granicz. istn. działek
 - numery istn. działek
 - numery istn. działek w obszarze inwestycji
 - osie pomiarowe
 - istniejące krawężniki, chodniki, nawierzchnie
 - istniejące zagospodarowanie i sieci uzbrojenia terenu
 - proj. bariera
- OBSZARY CHRONIONE**
- granicz. Ochrony-Kieleckiego Obszaru Chronionego krajoznawstwa
 - granicz. Ochrony-Kieleckiego Parku Krajoznawczego
 - granicz. obszaru Natura 2000 Wągrza Chęcińskiego-Kieleckiego

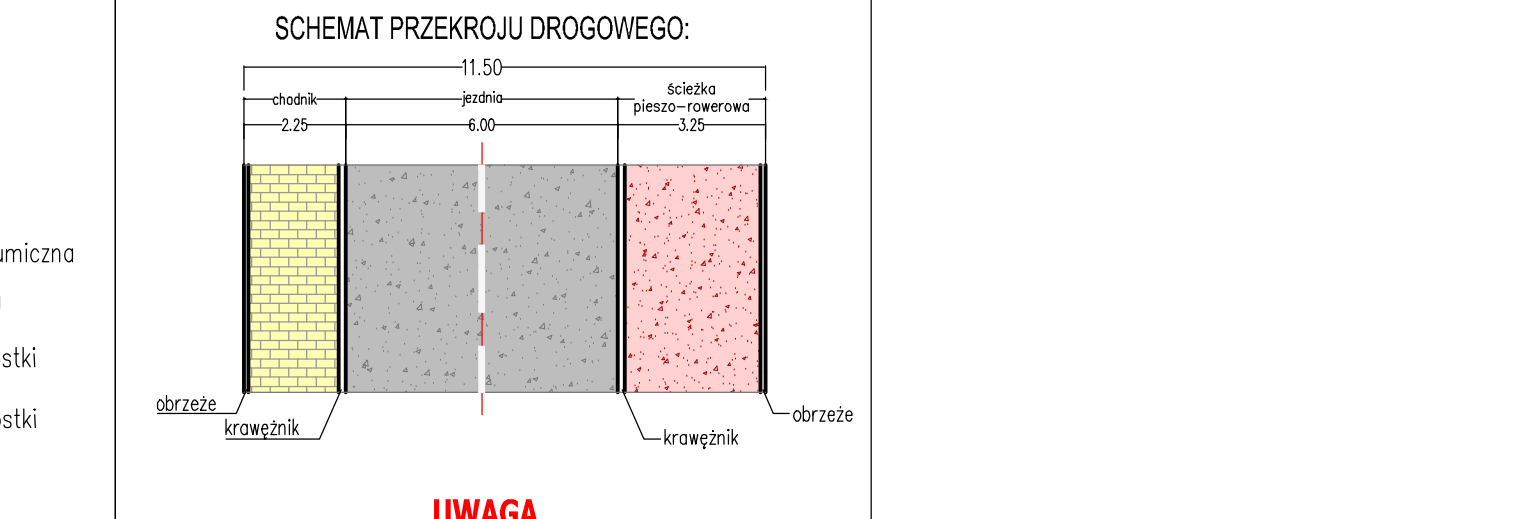

Zespół projektowy:	Stanowisko	Imię i nazwisko	Uprawnienia nr	Podpis
Brano:	Droga			
Projektant:	mgr inż. Tomasz Płota	130/005/03		
Opracował:	mgr inż. Michał Mendelowski			
Sprawdzał:				
Status:	koncepcja	Data:	04.2022	Skala: 1:500
				Waga: 2.1/5