

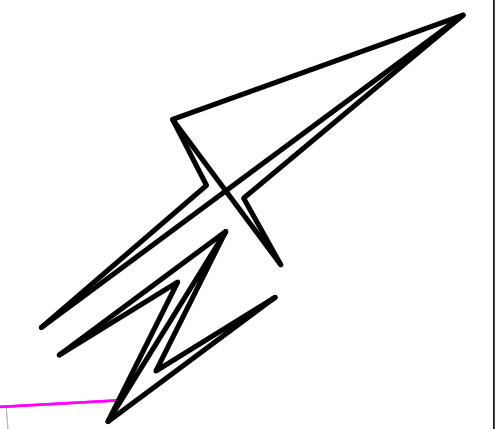
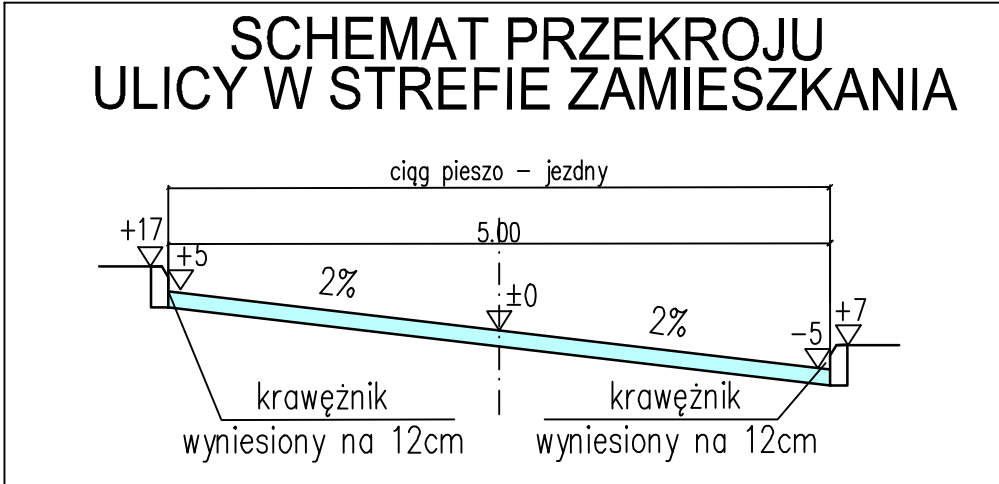


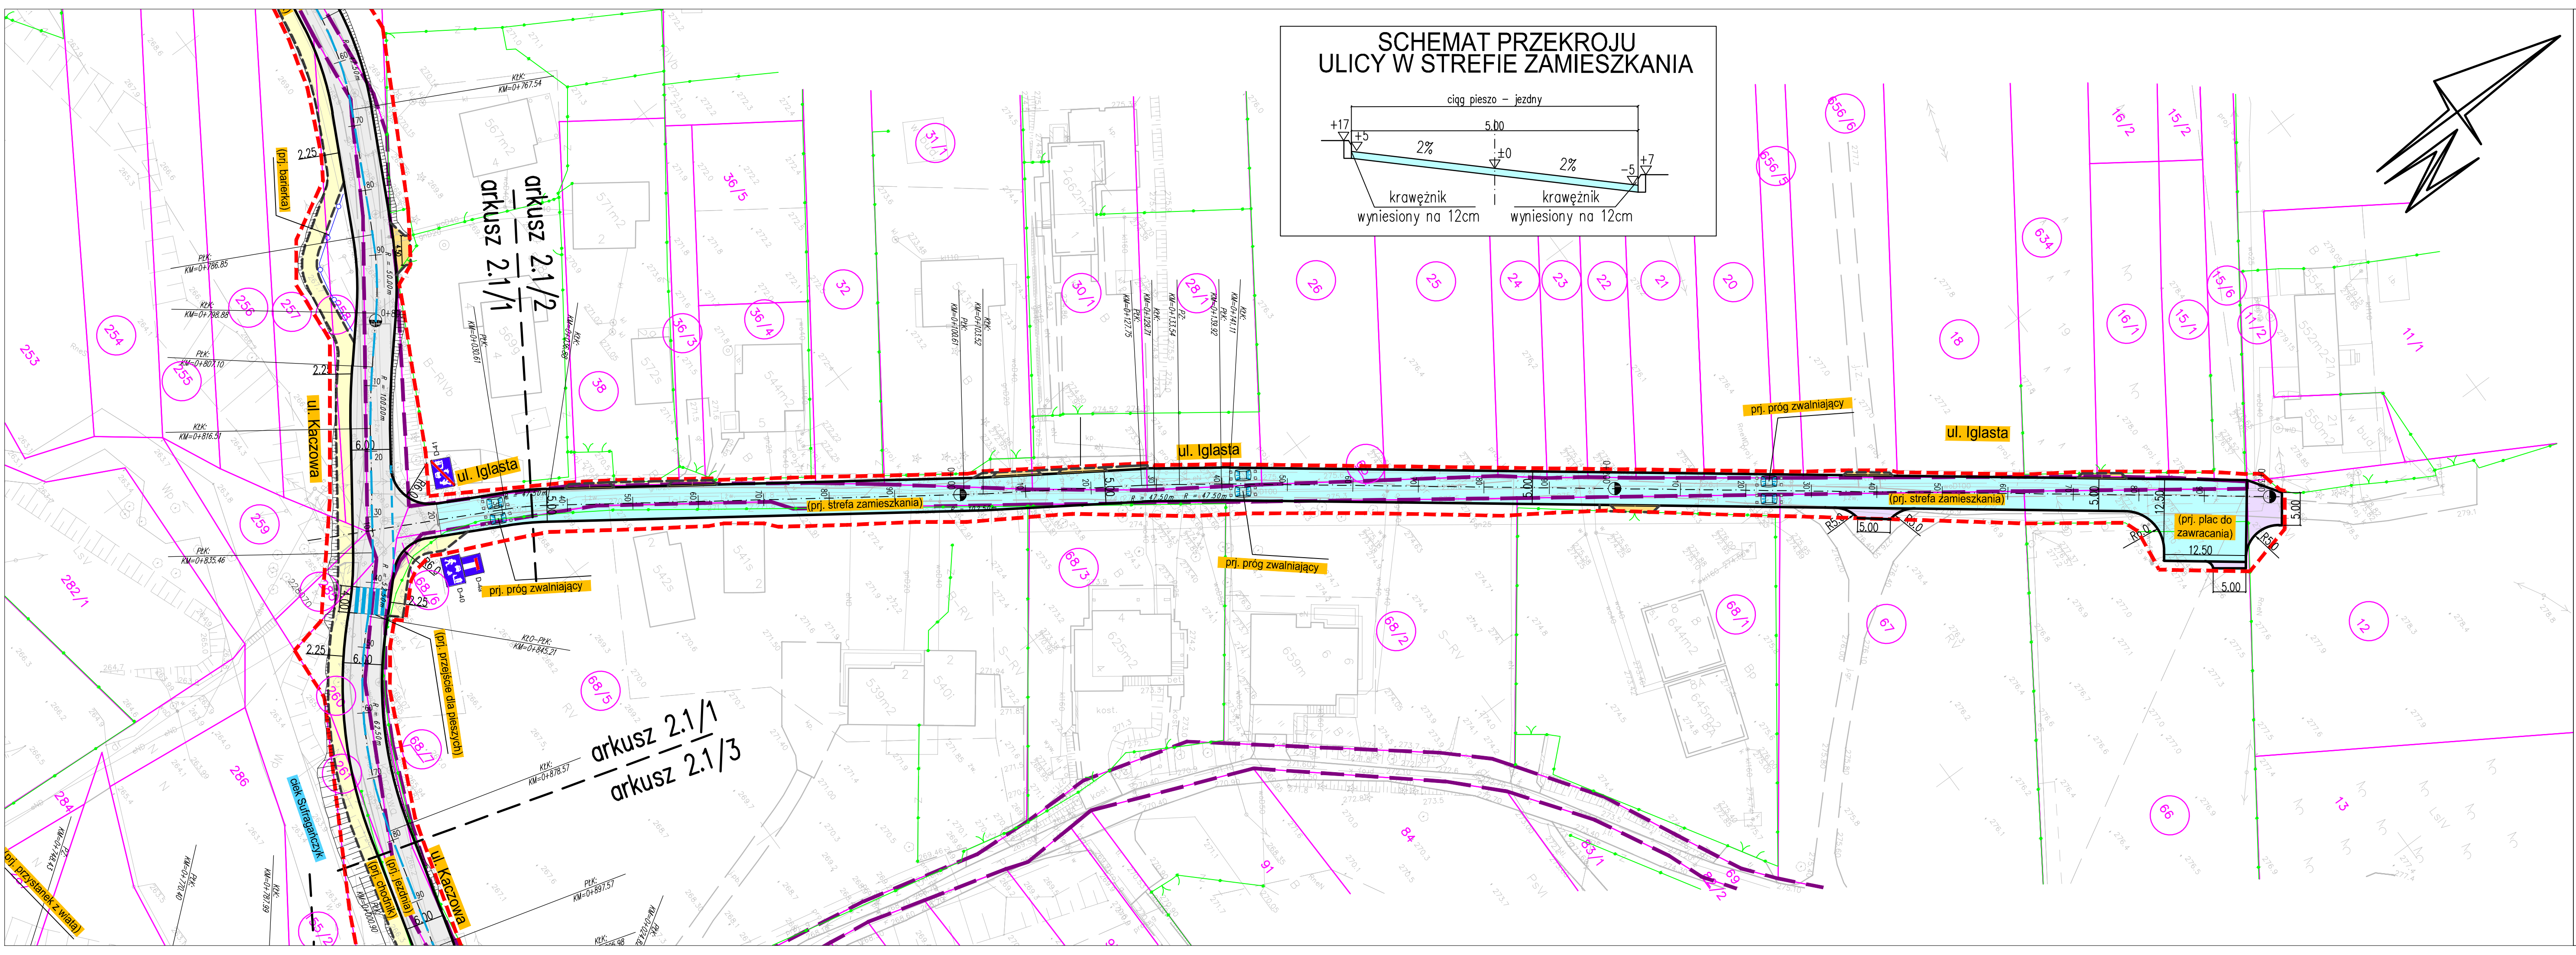

- LEGENDA**
- proj. jezdnia – nawierzchnia bitumiczna
 - proj. chodniki i dojścia piesze – nawierzchnia z kostki betonowej koloru szarego
 - proj. droga w strefie zamieszkania – nawierzchnia bitumiczna
 - proj. opaski i nawierzchnie wyłączone z ruchu – nawierzchnia z kostki betonowej koloru czerwonego
 - proj. zatoka autobusowa – nawierzchnia z kostki kamiennej
 - proj. zjazdy indywidualne – nawierzchnia z kostki betonowej koloru grafitowego
 - proj. zjazdy publiczne – nawierzchnia bitumiczna
 - proj. pobocza z kruszywa
 - proj. krawężniki betonowe
 - proj. obrzeża betonowe
 - drogi projektowane w ramach innych opracowań
 - granice istn. działek
 - numery istn. działek
 - numery istn. działek w obszarze inwestycji
 - proj. barierka
 - osie pomocnicze
 - istniejące krawędzie jezdni, chodników, nawierzchni
 - istniejące zagospodarowanie i sieci uzbrojenia terenu
 - istniejąca linia rozgraniczająca tereny
 - projektowana linia rozgraniczająca tereny – linia podziału nieruchomości
 - schemat projektowanej organizacji ruchu
 - proj. przejście dla pieszych wyniesione
 - proj. progi zwalniające wyspowe (przejazdy dla autobusów)
- OBSZARY CHRONIONE**
- granica Miejskiego Obszaru Chronionego Krajobrazu
 - istniejące ogrodzenia, bramy i furtki
 - proj. wzmocnienie istn. nawierzchni bitumicznej

- 1 – ul. Kaczowa – rys. 2.1/1
- 2 – ul. Iglasta – rys. 2.1/2
- 3 – ul. Zastawie – rys. 2.1/3
- 4 – ul. Gruchawka – rys. 2.1/4
- 5 – ul. Hubalczyków – rys. 2.1/5
- 6 – ul. Przęsłowa – rys. 2.1/6
- 7 – ul. Piaseczny Dół – rys. 2.1/7
- 8 – ul. Lubiczna – rys. 2.1/8
- 9 – ul. Łąży – rys. 2.1/9
- 10 – ul. Żelaznogórska – rys. 2.1/10

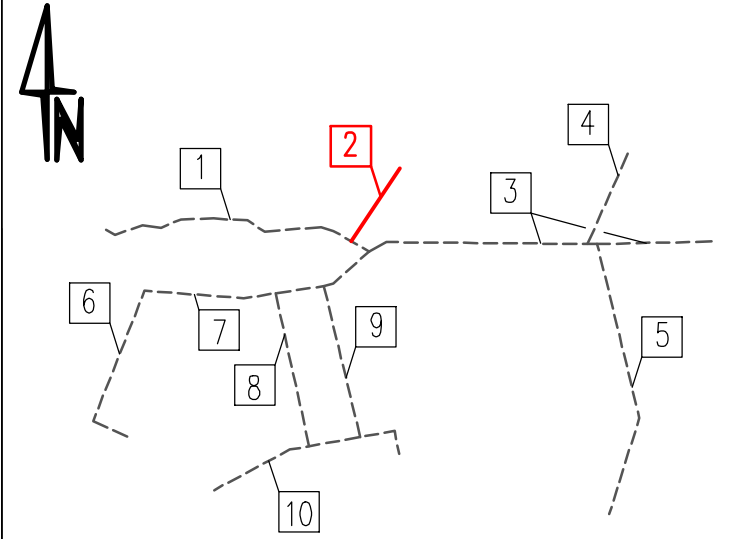

Inwestor: GMINA KIELCE MIEJSKI ZARZĄD DRÓG W KIELCACH ul. Prendowskiej 7 25-395 Kielce			
Jednostka projektowa: ALFA PROJEKT Tomasz Płotka 50-640 Wrocław, ul. Słoneczna 4a/21 tel. (71) 70 71 203 fax. (71) 70 71 256 e-mail: biuro@alfaprojekt.net.pl			
Objekt: Drogowy układ komunikacyjny w dzielnicy Gruchawka w Kielcach			
Temat opracowania: "Koncepcja programowa budowa ulic w dzielnicy Gruchawka w Kielcach (m.in. Iglasta, Kaczowa, Lubiczna, Łąży, Piaseczny Dół, Zastawie)"			
Tytuł rysunku: Plan sytuacyjny - ul. Iglasta			
Zespół projektowy:			
Stanowisko	Imię i nazwisko	Uprawnienia nr	Podpis
Branża: Drogowa			
Projektant:	mgr inż. Tomasz Płotka	130/D05/03	
Opracował:	mgr inż. Mateusz Mendelewski		
Sprawdzący:	–	–	
Stadium: koncepcja	Data: 04.2022	Skala: 1:500	Nr rys.–Ark.: 2.1/2