

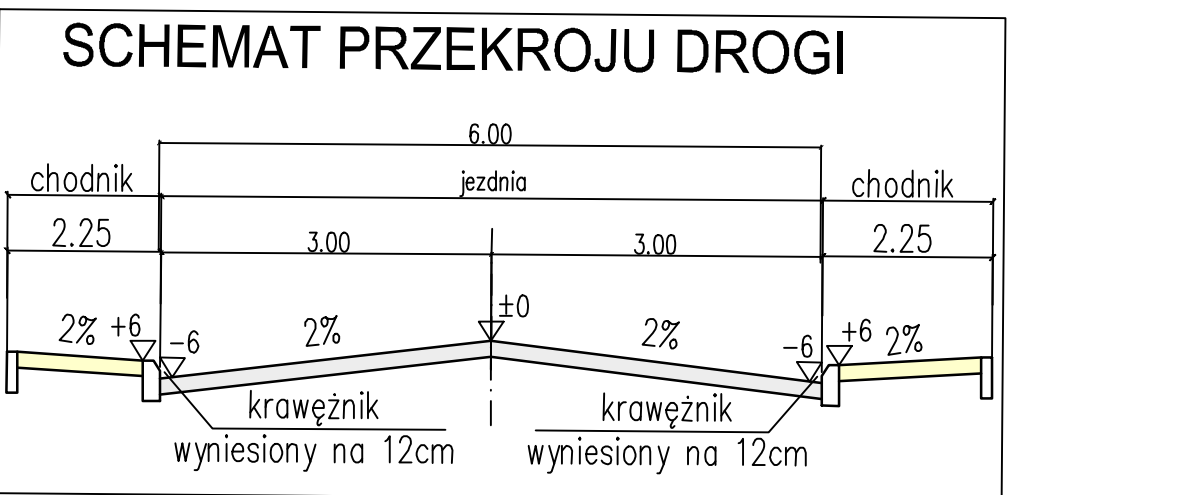


 

- LEGENDA
- proj. jezdnia - nawierzchnia bitumiczna
 - proj. chodniki i dojeżdżalnie - nawierzchnia z kostki betonowej koloru szarego
 - proj. droga w szkieletu zamieszkania - nawierzchnia bitumiczna
 - proj. opaski i nawierzchnie wygłuszone z ruchu - nawierzchnia z kostki betonowej koloru czerwonego
 - proj. zatoka autobusowa - nawierzchnia z kostki kamiennej
 - proj. zjazdy indywidualne - nawierzchnia z kostki betonowej koloru grafitowego
 - proj. zjazdy publiczne - nawierzchnia bitumiczna
 - proj. pobocza z kruszywa
 - proj. krawężniki betonowe
 - proj. obrzeża betonowe
 - drogi projektowane w ramach innych opracowań
 - granice istn. działek
 - numery istn. działek
 - numery istn. działek w obszarze inwestycji
 - proj. barierka
 - osie pomocnicze
 - istniejące krawędzie jezdni, chodników, nawierzchni
 - istniejące zagospodarowanie i sieci uzbrojenia terenu
 - istniejąca linia rozgraniczająca tereny
 - projektowana linia rozgraniczająca tereny - linia podziału nieruchomości
 - schemat projektowanej organizacji ruchu
 - proj. przejście dla pieszych wyniesione
 - proj. przejście dla pieszych wyniesione
 - proj. przejście dla pieszych wyniesione
 - granica Kieleckiego Obszaru Chronionego krajobrazu
 - istniejące ogrodzenia, bramy i furtki
 - proj. wzmocnienie istn. nawierzchni bitumicznej

- 1 - ul. Kaczowa - rys 2.1/1
2 - ul. Iglasta - rys 2.1/2
3 - ul. Zastawie - rys 2.1/3
4 - ul. Gruchawka - rys 2.1/4
5 - ul. Hubalczyków - rys 2.1/5
6 - ul. Przestawa - rys 2.1/6
7 - ul. Piaseczny Dół - rys 2.1/7
8 - ul. Lubiczna - rys 2.1/8
9 - ul. Łazy - rys 2.1/9
10 - ul. Żelaznogórska - rys 2.1/10

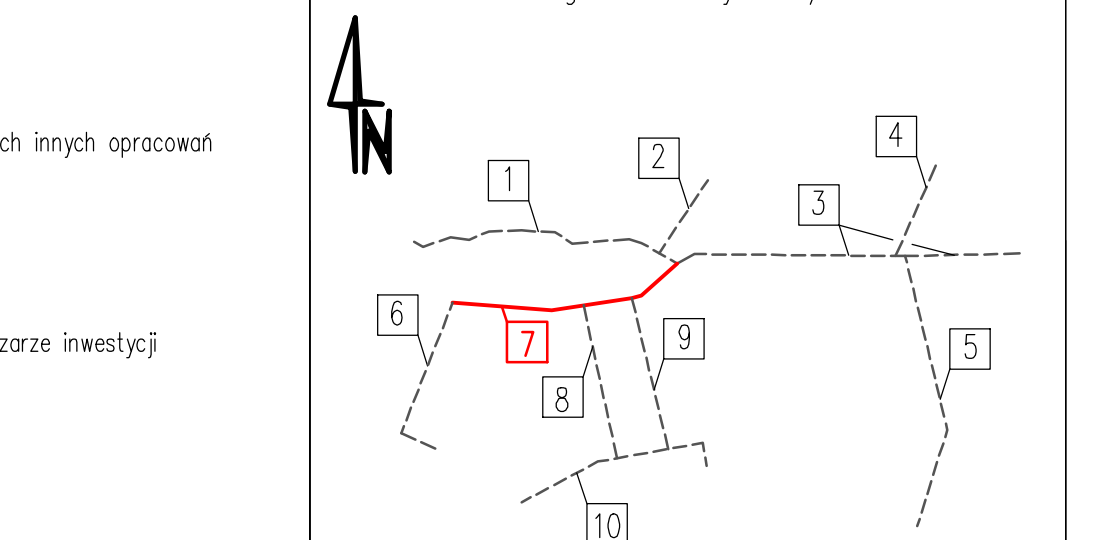

Investor: **Kielce**
MIEJSKI ZARZĄD DRÓG
ul. Piaseczny Dół 7
25-395 Kielce

Jednostka projektowa: **ALFA PROJEKT**
Tomasz Kowalski
50-440 Wrocław, ul. Świdnicka 46/1
ul. 071 70 71 203
e-mail: biuro@alfaprojekt.pl

Opis: **Drogowy układ komunikacyjny w dzielnicy Gruchawka w Kielcach**

Temat opracowania: **"Koncepcja programowa budowy ulic w dzielnicy Gruchawka w Kielcach (m.in. Iglasta, Kaczowa, Łubiczna, Łazy, Piaseczny Dół, Zastawie)"**

Tytuł rysunku: **Plan sytuacyjny - ul. Piaseczny Dół**

Zespół projektowy	Imię i nazwisko	Upoważnienie nr	Podpis
Stanowisko	mgr inż. Tomasz Płanica	130/005/03	
Brano:	Drogowa		
Projektant:	mgr inż. Tomasz Płanica	130/005/03	
Opracował:	mgr inż. Mateusz Mendelowski		
Sprawdający:			
Stadium: koncepcja	Data: 04.2022	Skala: 1:500	Nr rys.-Ark.: 2.1/7