




Legenda
Drugi
— — — — —
— — — — —
— — — — —
— — — — —
TELETECHNIKA
— — — — —
— — — — —
PROFIL RUR KANAŁÓW TECHNOLOGICZNYCH KTU
1- HDPE125/3,7
2- HDPE125/3,7 (PASEK KOL. CZERWONEGO)
3- HDPE125/3,7 (PASEK KOL. ZIELONEGO)
4- HDPE40/3,7 (PASEK KOL. CZERWONEGO)
5- HDPE40/3,7 (PASEK KOL. ZIELONEGO)
6- WIAZKA MIKROURUREK 7xØ810/8
PROFIL RUR KANAŁÓW TECHNOLOGICZNYCH KTp
1- RHDPE125/7,1
2- RHDPE125/7,1
3- RHDPE125/7,1
4- HDPE40/3,7 (PASEK KOL. CZERWONEGO)
5- HDPE40/3,7 (PASEK KOL. ZIELONEGO)
6- HDPE40/3,7 (PASEK KOL. CZERWONEGO)
7- WIAZKA MIKROURUREK 7xØ810/8
Odrodzenie
— — — — —
— — — — —
— — — — —
— — — — —
— — — — —
— — — — —
— — — — —
— — — — —
OSWIECLENIE
— — — — —
— — — — —
— — — — —
— — — — —

1 — ul. Kaczowa — rys 3.1/1
2 — ul. Iglasta — rys 3.1/2
3 — ul. Zastawie — rys 3.1/3
4 — ul. Gruchawka — rys 3.1/4
5 — ul. Hubalczyków — rys 3.1/5
6 — ul. Przesłowa — rys 3.1/6
7 — ul. Piaseczny Dół — rys 3.1/7
8 — ul. Lubiczna — rys 3.1/8
9 — ul. Łazy — rys 3.1/9
10 — ul. Żelaznogórska — rys 3.1/10

Investor:
GMINA KIELCE
MIEJSKI ZARZĄD DRÓG
W KIELCACH
Ul. Prędzickiej 7
25-395 Kielce
Jednostka projektowa:
ALFA PROJEKT
Tomasz Pionka
50-540 Wrocław, Breńska 4a/21
tel. (71) 70 71 233
fax. (71) 70 71 236
e-mail: biuro@alfaprojekt.net.pl
Opis:
Drogowy układ komunikacyjny w dzielnicy Gruchawka w Kielcach
Temat opracowania:
"Koncept programowa budowa ulic w dzielnicy Gruchawka w Kielcach (m.in. Iglasta, Kaczowa, Lubiczna, Łazy, Piaseczny Dół, Zastawie)"
Tytuł rysunku:
Planasza zbiorcza sieci - ul. Lubiczna
Zespół projektowy:
Stanowisko Imię i nazwisko Uprawnienia nr Podpis
Projektant drogowy: mgr inż. Tomasz Pionka 130/D05/03
Projektant sanitarny: inż. Ireneusz Bors 63/D05/03
Projektant elektryczny: mgr inż. Grzegorz Wójcik 266/D05/D0W
Projektant teleinżynier: inż. Witold Orzebiński 0304/06/U
Stadium: koncepcja Data: 04.2022 Skala: 1:500 Nr rys.-Ar.: 3.1/8