




Legenda
Drogi

- proj. krawężniki betonowe

- proj. obrzeża betonowe

- istniejąca linia rozgraniczająca tereny

- projektowana linia rozgraniczająca tereny - linia podziału nieruchomości

TELETECHNIKA

- proj. kanały technologiczne MKU

- proj. studia kablowa SKO-2

PROFIL RUR KANAŁÓW TECHNOLOGICZNYCH KTU

1- HDPE125/3,7
2- HDPE125/3,7
3- HDPE40/3,7 (PASEK KOL. CZERWONEGO)
4- HDPE40/3,7 (PASEK KOL. ZIELONEGO)
5- HDPE40/3,7 (PASEK KOL. CZARNEGO)
6- WĄŻKA MIKROTUREK 7x20/0,8

PROFIL RUR KANAŁÓW TECHNOLOGICZNYCH KTp

1- RHDEP125/7,1
2- RHDEP125/7,1
3- RHDEP125/7,1
4- HDPE40/3,7 (PASEK KOL. CZERWONEGO)
5- HDPE40/3,7 (PASEK KOL. ZIELONEGO)
6- HDPE40/3,7 (PASEK KOL. CZARNEGO)
7- WĄŻKA MIKROTUREK 7x20/0,8

Odwodnienie

- proj. studia

- proj. wpust deszczowy

- proj. system podczyszczania ścieków deszczowych

- proj. wylot

- proj. przepust

- proj. kanał deszczowy

- proj. kanał deszczowy - rura dwufunkcyjna

- przebudowa istniejącego rowu

- likwidacja istniejącego rowu

OSWIETLENIE

- proj. słup oświetleniowy

- proj. słup - oświetlenie przejść dla pieszych

- lokalna przebudowa istn. uzbrojenia

1 - ul. Kaczowa - rys. 3.1/1

2 - ul. Igłasta - rys. 3.1/2

3 - ul. Zastawie - rys. 3.1/3

4 - ul. Gruchawka - rys. 3.1/4

5 - ul. Hubalczyków - rys. 3.1/5

6 - ul. Pręszłowa - rys. 3.1/6

7 - ul. Piaseczny Dół - rys. 3.1/7

8 - ul. Lubiczna - rys. 3.1/8

9 - ul. Łązy - rys. 3.1/9

10 - ul. Żelaznogórska - rys. 3.1/10

Investor:

KIELCE
MIEJSKI ZARZĄD DRÓG
W KIELCACH
ul. Prądowski 7
25-395 Kielce

Jednostka projektowa:

ALFA PROJEKT
Tomasz Plonka
50-540 Wrocław, ul. Stralska 44/21
tel. (71) 71 71 203
tel. (71) 71 71 208
e-mail: biuro@alfaprojekt.net.pl

Opis:

Drogowy układ komunikacyjny w dzielnicy Gruchawka w Kielcach

Temat opracowania:

"Koncepcja programowa budowa ulic w dzielnicy Gruchawka w Kielcach (m.in. Igłasta, Kaczowa, Lubiczna, Łązy, Piaseczny Dół, Zastawie)"

Tytuł rysunku:

Plansza zbiorcza sieci - ul. Żelaznogórska

Zespół projektowy:

Stanowisko	Imię i nazwisko	Uprawnienia nr	Podpis
Projektant drogowy	mgr inż. Tomasz Plonka	130/005/03	
Projektant sanitarny	inż. Ireneusz Bars	63/005/03	
Projektant elektryczny	mgr inż. Grzegorz Wójcik	266/00/DIWW	
Projektant techniczny	inż. Witold Grzebiń	0304/96/01	
Stadium: koncepcja	Data: 04.2022	Skala: 1:500	Nr rys. - Ark.: 3.1/10