


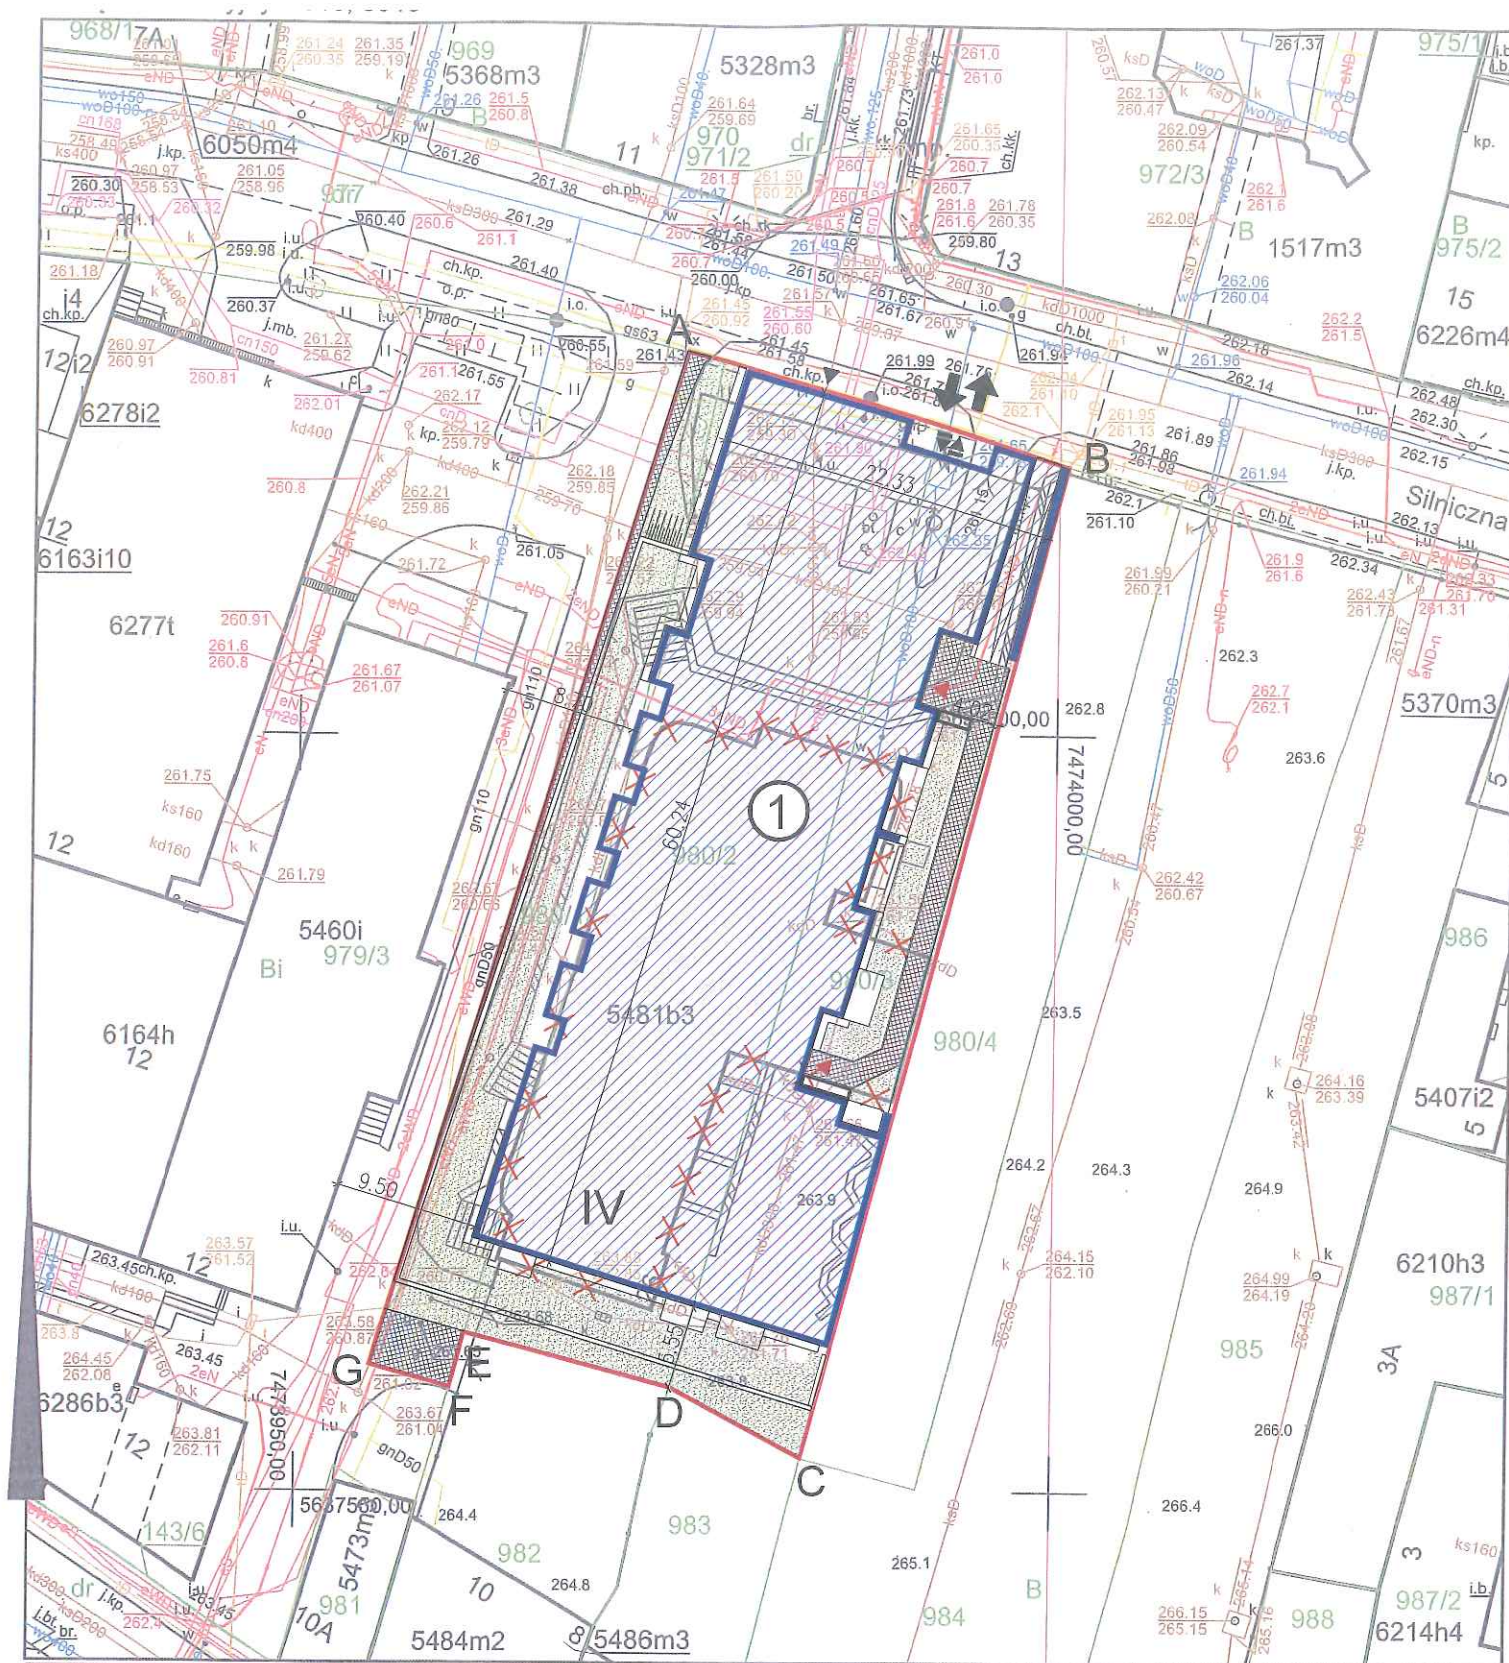

Nazwa organu prowadzącego państwowy zasób geodezyjny i kartograficzny	PREZYDENT MIASTA KIELCE
Identyfikator ewidencyjny materiału zasobu	P.2661.2009.1948
Nazwa materiału zasobu	MAPA ZASADNICZA
Data wykonania kopii materiału zasobu	01.08.2022
Imię, nazwisko i podpis osoby reprezentującej organ	z up. PREZYDENTA MIASTA inż. Oskar Pytlewski GEODETA

Wniosek: G-II.6642.1267.2022
z dnia: 27.07.2022
Oskar Pytlewski
(osoba tworząca wydruk)


LEGENDA:

A.G-A	GRANICE TERENU INWESTYCJI
①	PROJEKTOWANY BUDYNEK MIESZKALNY WIELORODZINNY Z USŁUGAMI
IV	ILOŚĆ KONDYGNACJI NADZIEMNYCH
[Symbol]	OBRYŚ PARTERU PROJEKTOWANEGO BUDYNKU
[Symbol]	GŁÓWNE WEJŚCIE DO BUDYNKU
[Symbol]	WEJŚCIA DO LOKALI USŁUGOWYCH
[Symbol]	ZJAZD NA TEREN INWESTYCJI
[Symbol]	WJAZD DO GARAŻU PODZIEMNEGO
[Symbol]	PROJEKTOWANA UTWARDZENIA TERENU
[Symbol]	PROJEKTOWANE TRAWNIKI
[Symbol]	PROJEKTOWANE TRAWNIKI NA STROPIE
[Symbol]	ISTNIEJĄCY BUDYNEK DO ROZBIÓRKI

zagospodarowanie terenu

BUDOWA BUDYNKU MIESZKALNEGO WIELORODZINNEGO
Z USŁUGAMI I Z GARAŻEM PODZIEMNYM
KIELCE, UL. SILNICZNA

STUDIO ARCHITEKTURY Paweł Dziwiński
25-759 Kielce, ul. Mineralna 24 tel: 505 43 75 99

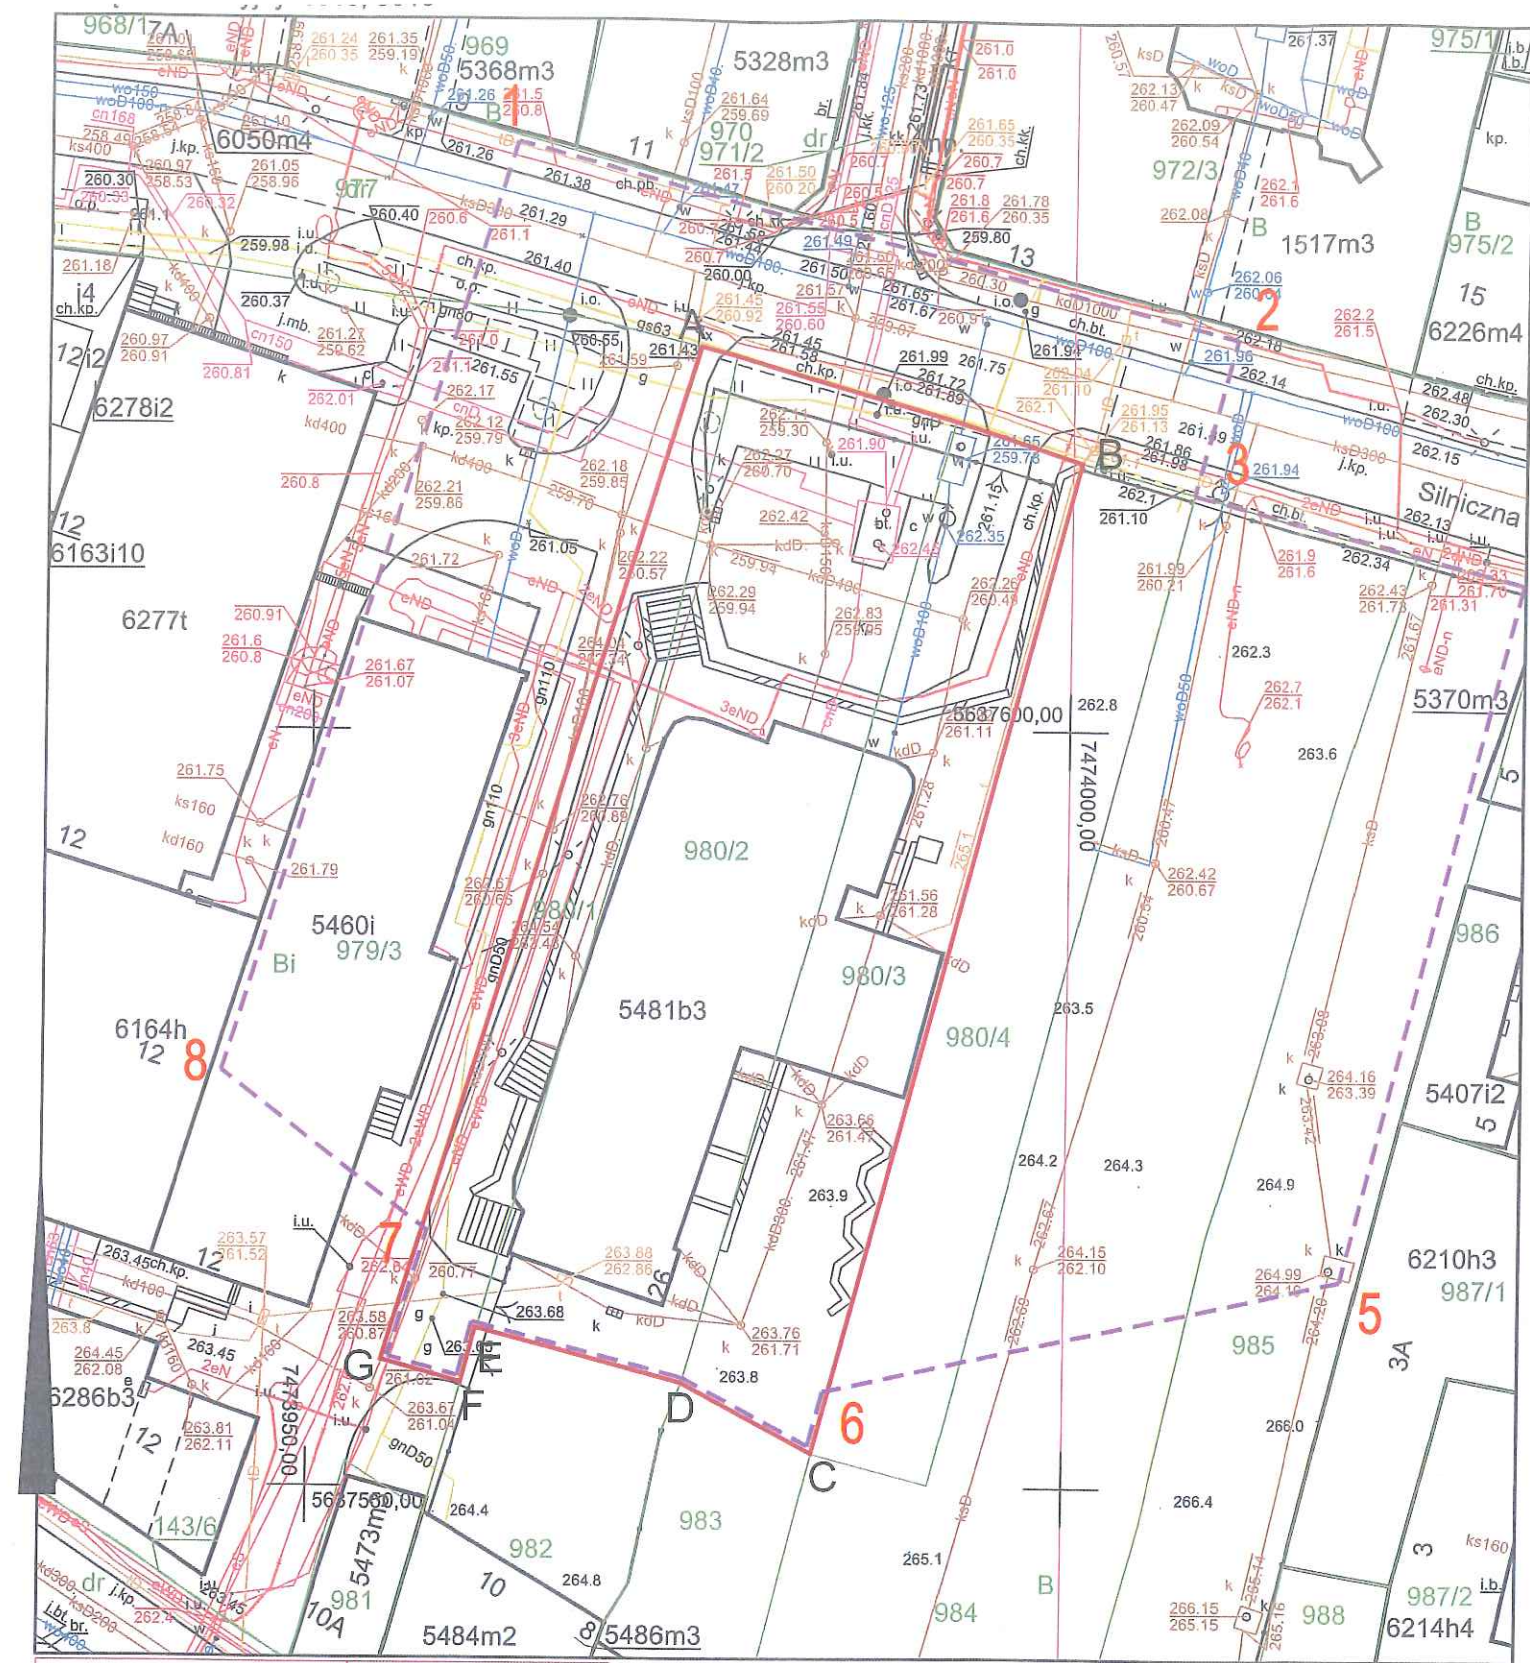

A..G-A	GRANICE TERENU INWESTYCJI	
1..8-1	OBSZAR ODDZIAŁYWANIA INWESTYCJI	

Nazwa organu prowadzącego państwowy zasób geodezyjny i kartograficzny	PREZYDENT MIASTA KIELCE
Identyfikator ewidencyjny materiału zasobu	P.2661.2009.1948
Nazwa materiału zasobu	MAPA ZASADNICZA
Data wykonania kopii materiału zasobu	01.08.2022
Imię, nazwisko i podpis osoby reprezentującej organ	z up. PREZYDENTA MIASTA inż. Oskar Pytlewski GEODETA


Wniosek: G-II.6642.1267.2022
z dnia: 27.07.2022
Oskar Pytlewski
(osoba tworząca wydruk)

TEREN INWESTYCJI OBSZAR ODDZIAŁYWANIA INWESTYCJI

BUDOWA BUDYNKU MIESZKALNEGO WIELORODZINNEGO
Z USŁUGAMI I Z GARAŻEM PODZIEMNYM
KIELCE, UL. SILNICZNA

STUDIO ARCHITEKTURY Paweł Dziwiński
25-759 Kielce, ul. Mineralna 24 tel.: 505 43 75 99

skala 1:500

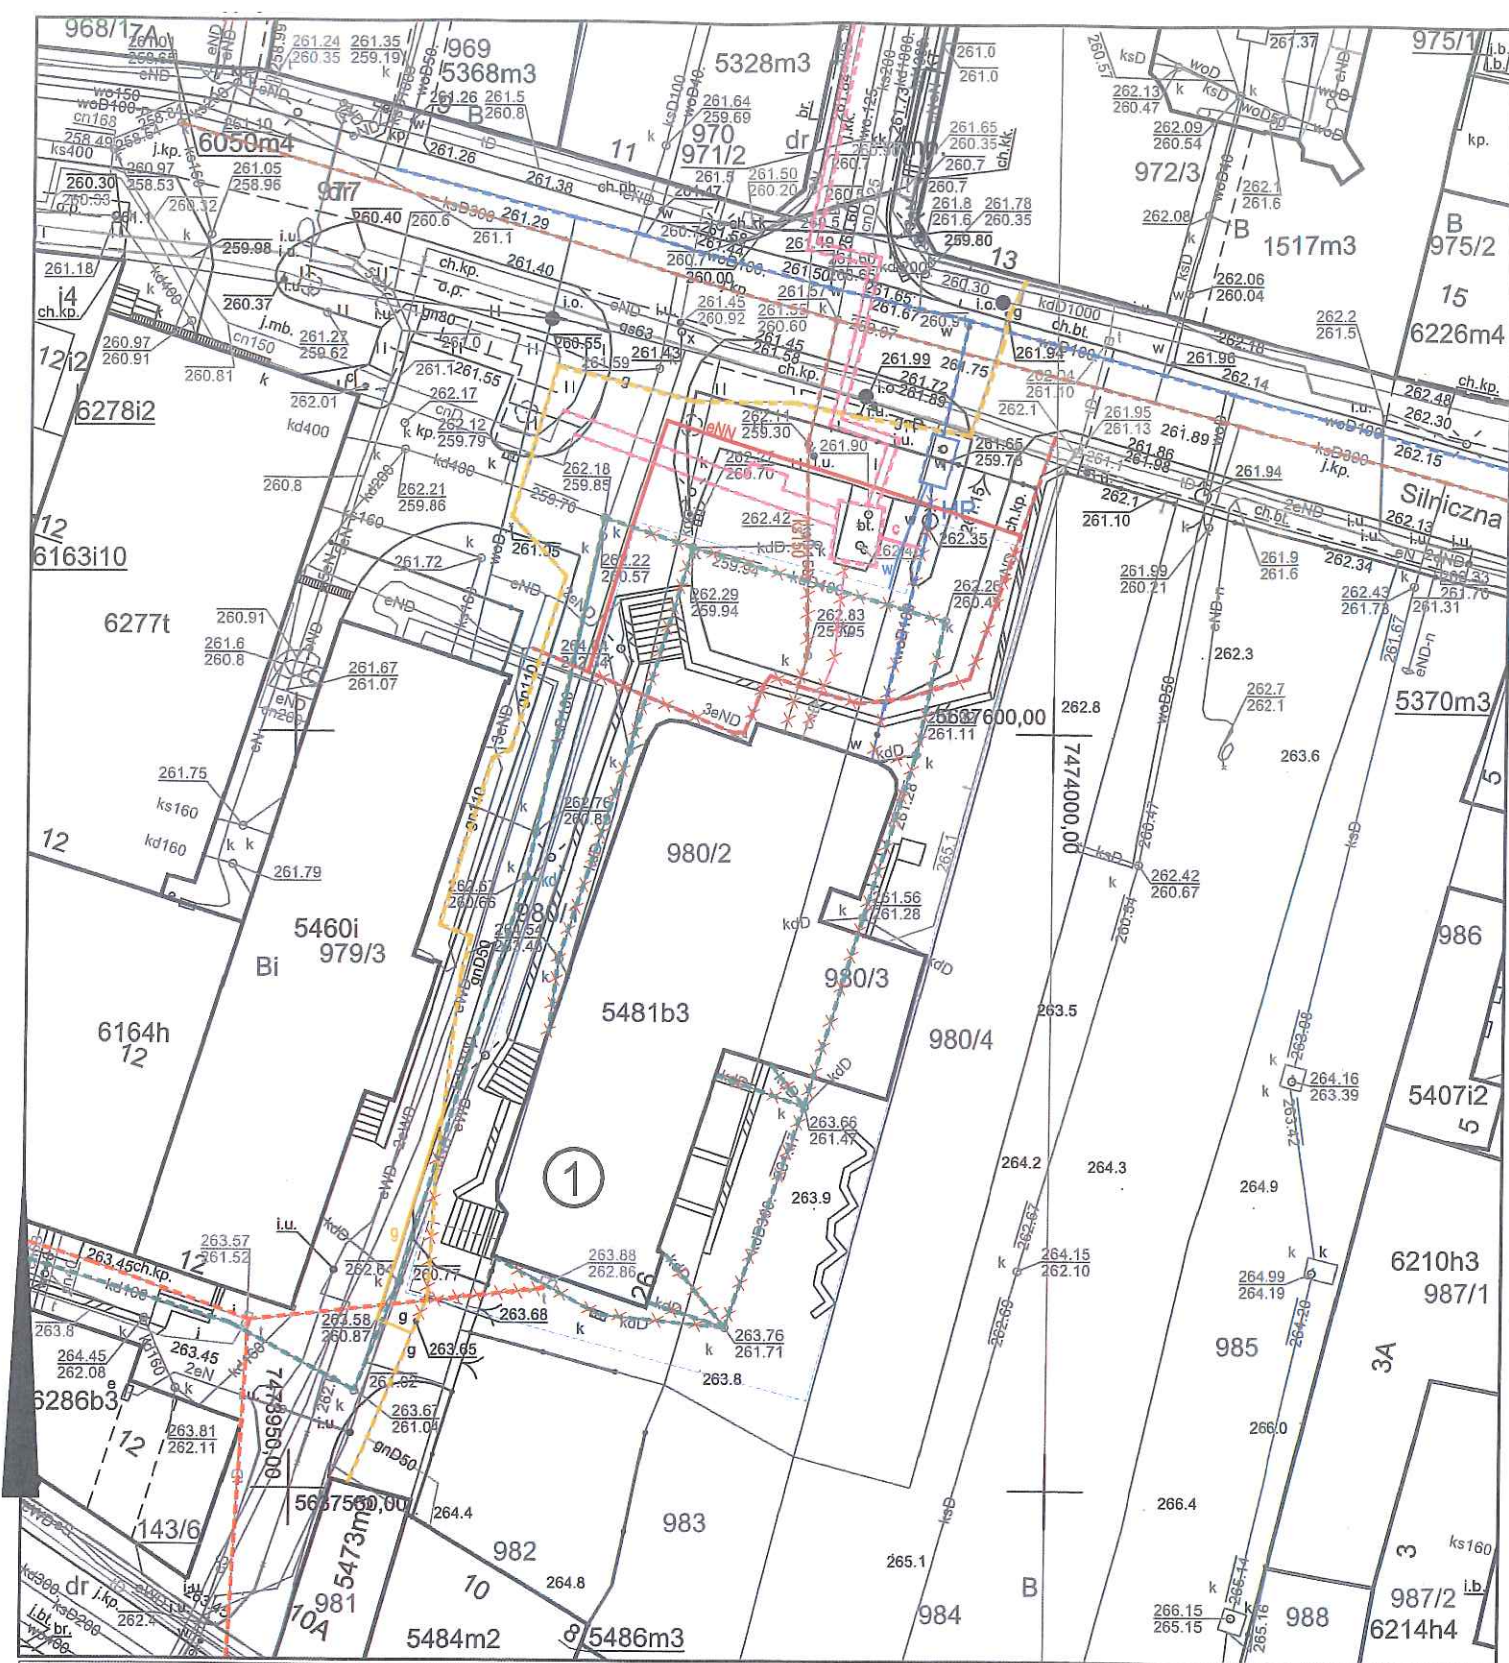

Nazwa organu prowadzącego państwowy zasób geodezyjny i kartograficzny	PREZYDENT MIASTA KIELCE
Identyfikator ewidencyjny materiału zasobu	P.2661.2009.1948
Nazwa materiału zasobu	MAPA ZASADNICZA
Data wykonania kopii materiału zasobu	01.08.2022
Imię, nazwisko i podpis osoby reprezentującej organ	z up. PREZYDENTA MIASTA inż. Oskar Pytlewski GEODETA

Wniosek: G-II.6642.1267.2022
z dnia: 27.07.2022
Oskar Pytlewski
(osoba tworząca wydruk)

LEGENDA:

ABCD-A	GRANICE TERENU INWESTYCJI
①	PROJEKTOWANY BUDYNEK MIESZKALNY WIELORODZINNY Z USŁUGAMI
- - - - -	OBRYS KONDYGNACJI PODZIEMNEJ

ISTNIEJĄCE UZBROJENIE TERENU

woD100	WODOCIĄG ROZDZIELCZY 100mm
woD100	PRZYŁĄCZE WODY 100mm
ksD300	KANAŁ SANITARNY 300mm
ksD150	PRZYŁĄCZE SANITARNE 150mm
enD	SIEĆ CIEPŁOWNICZA
kdD400	KANALIZACJA DESZCZOWA
t	SIEĆ TELETECHNICZNA
gn110	SIEĆ GAZOWA ROZDZIELCZA gn110
eN	SIEĆ ELEKTROENERGETYCZNA eN

UZBROJENIE TERENU DO LIKWIDACJI LUB PRZEBUDOWY


woD100	PRZYŁĄCZE WODY 100mm
ksD150	PRZYŁĄCZE SANITARNE 150mm
	PRZYŁĄCZE CIEPŁOWNICZE
kdD400	INSTALACJE ZEWNĘTRZNE DESZCZOWE
t	SIEĆ TELETECHNICZNA
gn110	SIEĆ GAZOWA ROZDZIELCZA gn110 DO PRZEBUDOWY
eN	SIEĆ ELEKTROENERGETYCZNA eN

PROJEKTOWANE UZBROJENIE TERENU


w	PRZYŁĄCZE WODY
ks150	PRZYŁĄCZE KAN. SANITARNEJ
c	PRZYŁĄCZE CIEPŁOWNICZE
kd	KANALIZACJA DESZCZOWA
g	NOWA TRASA SIECI GAZOWEJ
eNN	NOWA TRASA SIECI ELEKTROENERGETYCZNEJ

PRZEBIEG ELEMENTÓW UZBROJENIA TERENU


ODLEGŁOŚĆ OD SZKOŁY PODSTAWOWEJ NR 11 PRZY UL. JASNEJ

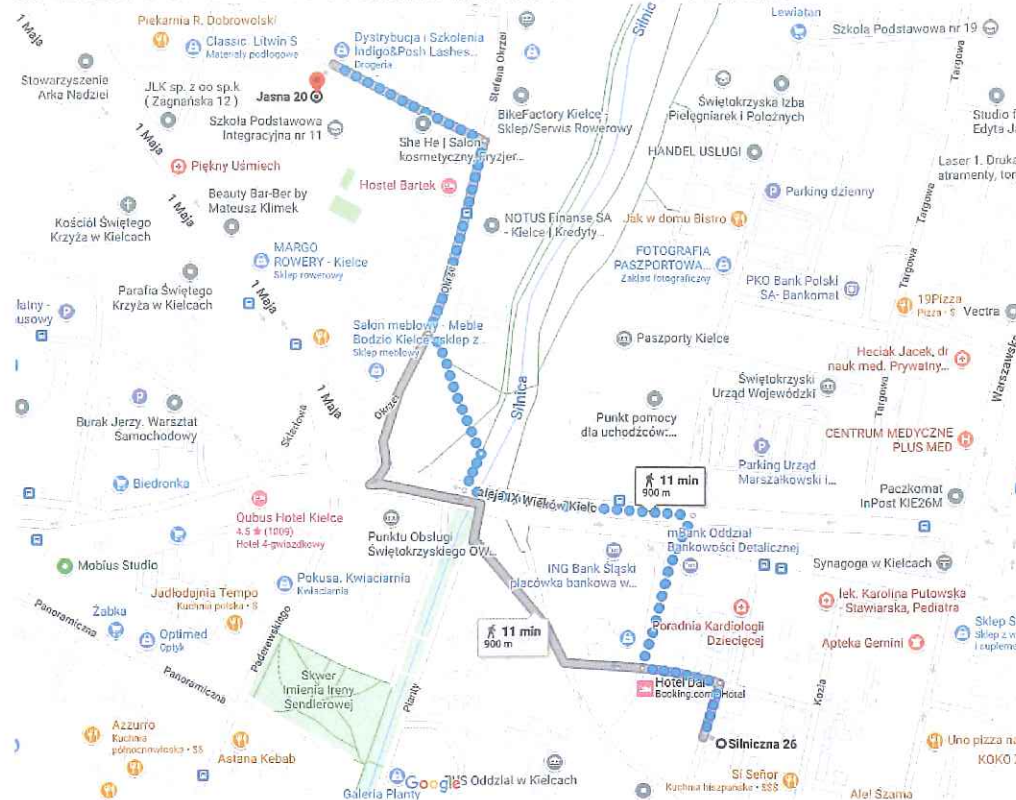


ODLEGŁOŚĆ OD SZKOŁY PODSTAWOWEJ NR 19 PRZY UL. TARGOWEJ

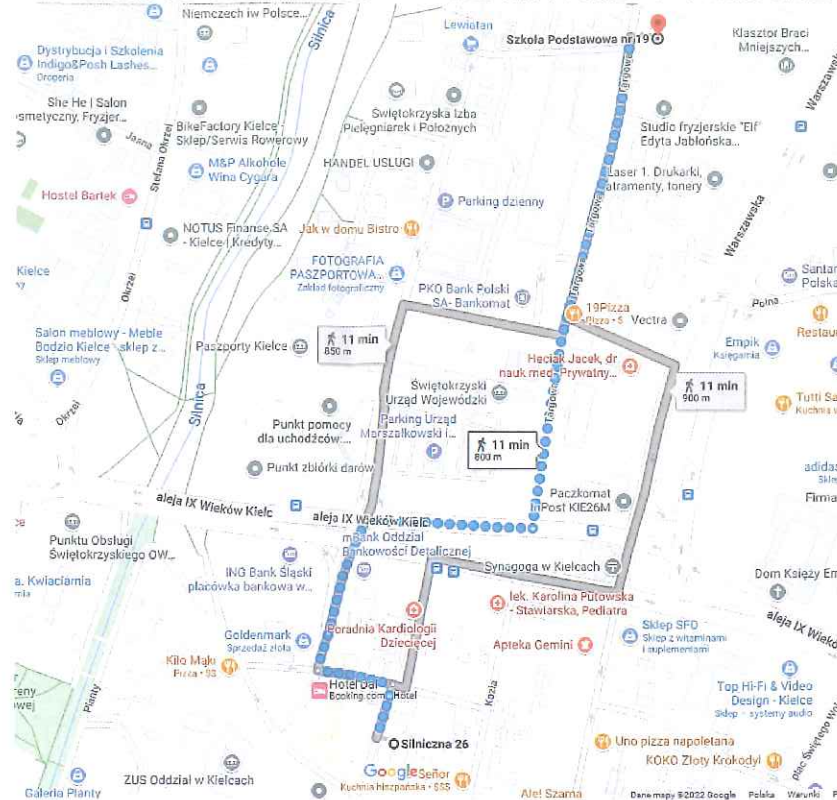


ODLEGŁOŚĆ OD PRZYSTANKU PRZY AL. IX WIEKÓW KIELC

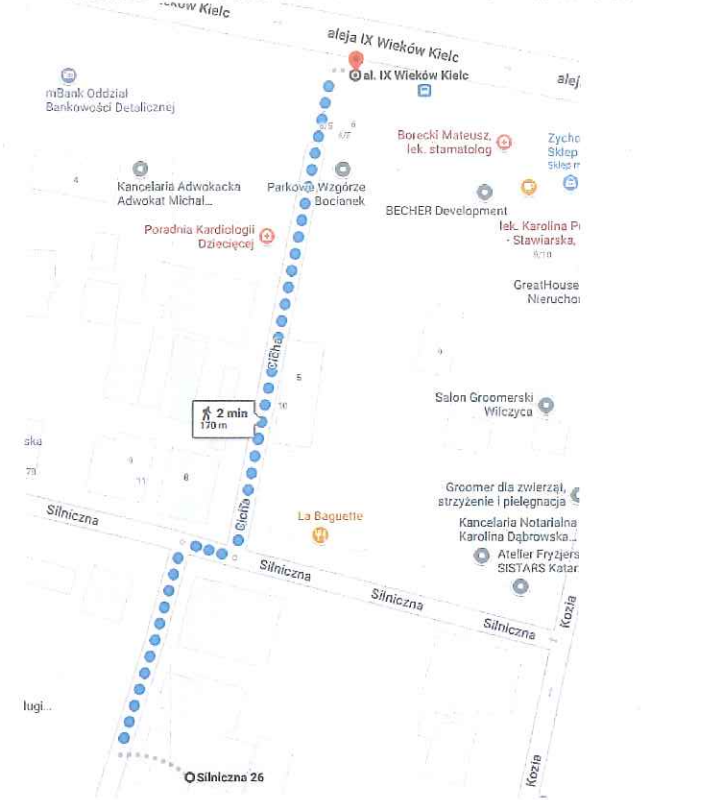


ODLEGŁOŚĆ OD TERENÓW REKREACYJNYCH

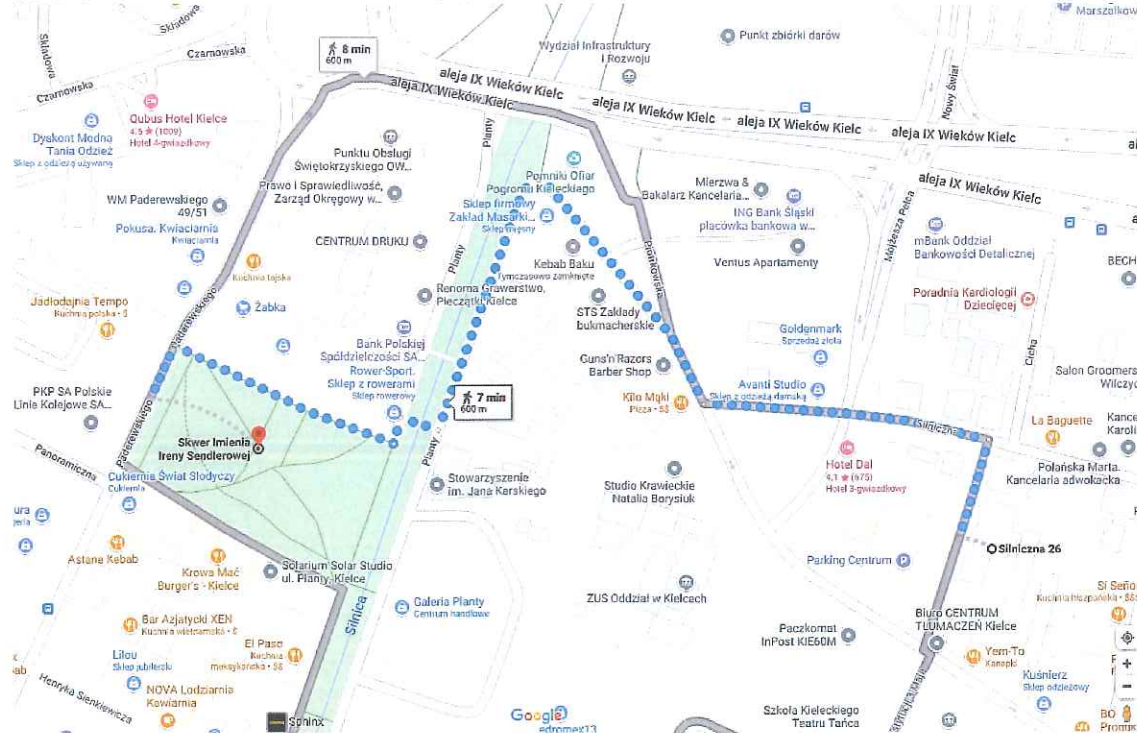

ODLEGŁOŚĆ OD TERENÓW REKREACYJNYCH

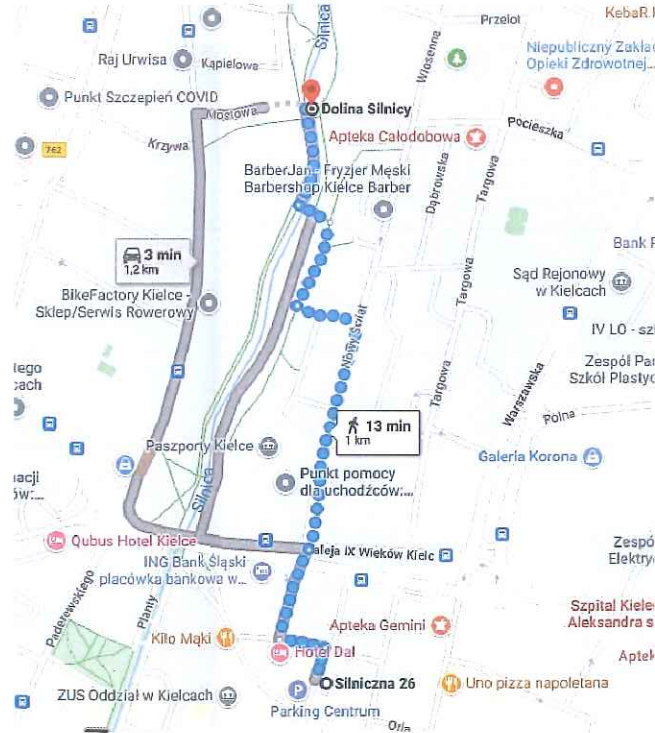

ODLEGŁOŚĆ OD PRZEDSZKOLA NR 16 PRZY UL. NOWY ŚWIAT

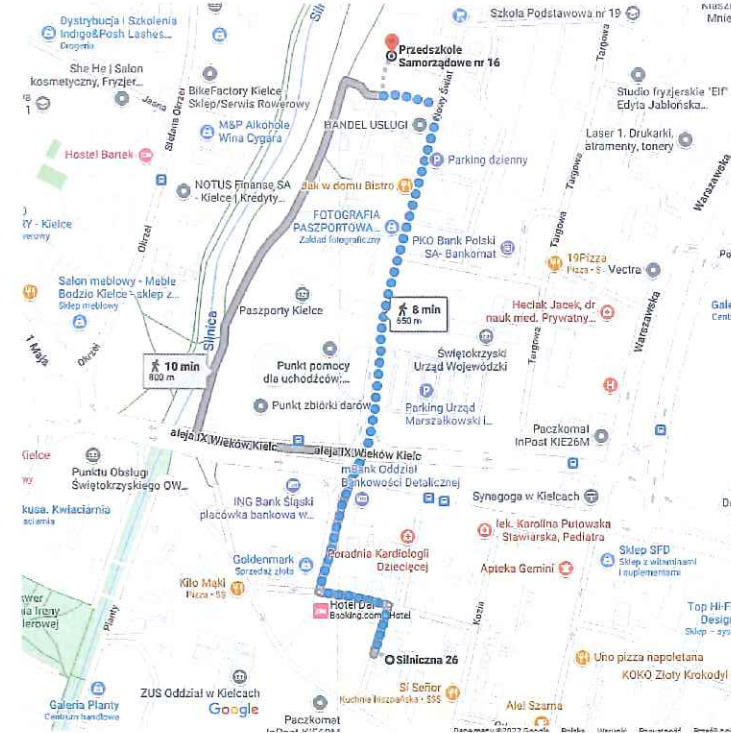

ANALIZA ODLEGŁOŚCI