


Załącznik nr 1A planowany sposób zagospodarowania terenu inwestycji mieszkaniowej Skala 1:500

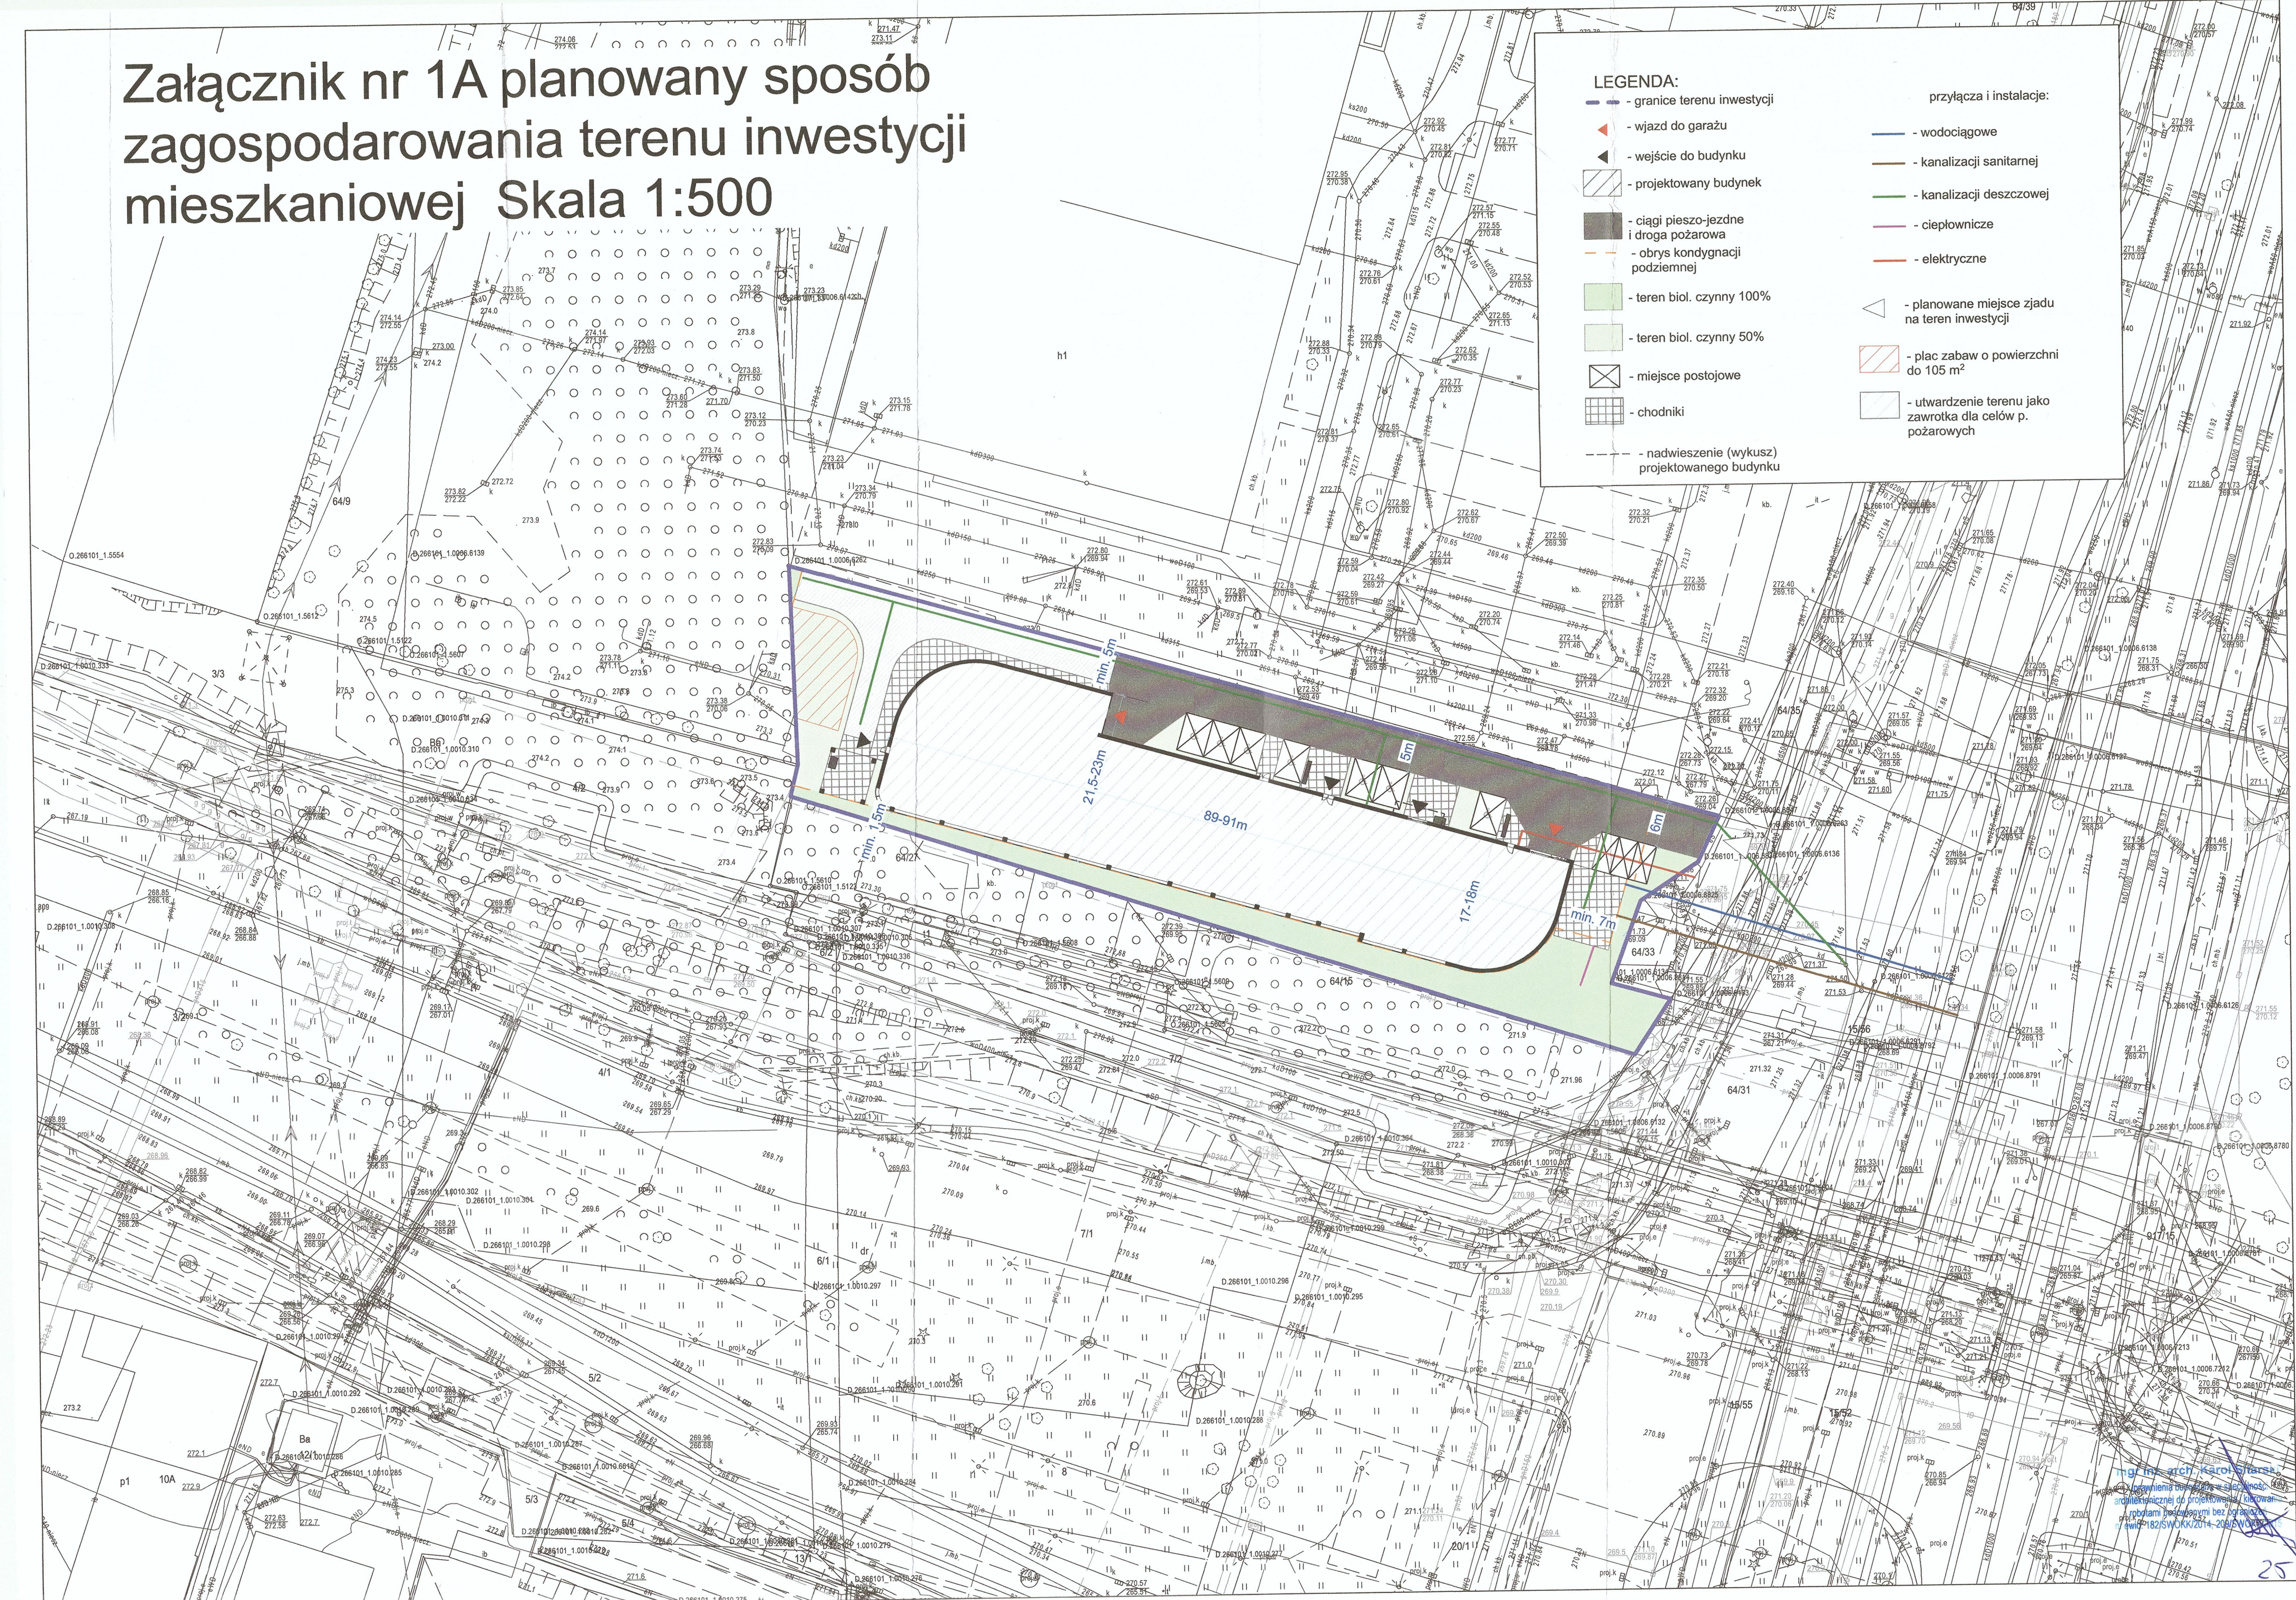

INWESTYCJA TOWARZYSZĄCA - KONCEPCJA ZAGOSPODAROWANIA

LEGENDA:

- GRANICA OPRACOWANIA
- DODATKOWY TEREN DO ZAGOSPODAROWANIA
- TERENY ZIELONE
- PIASEK
- DOJŚCIE Z DESEK KOMPOZYTOWYCH

PROGRAM FUNKCJONALNY:

1. PLAŻA 1000 m²
2. ZAKRES PRZYGOTOWANIA DNA KĄPIELISKA / GRANICA MONTAŻU LIN WYZNACZAJĄCĄ STREFĘ BEZPIECZNĄ
3. DOJŚCIE Z DESEK KOMPOZYTOWYCH
4. STREFA LEŻAKÓW
5. PRZEBIERALNIE
6. STANOWISKA DO GRILLA
7. STREFA BOISKA DO GRY W SIATKÓWKĘ
8. ELEMENTY MAŁEJ ARCHITEKTURY (ŁAWKI, STOŁY, KOSZE NA ŚMIECI,)
9. SIŁOWNIA ZEWNĘTRZNA

INWESTYCJA TOWARZYSZĄCA - PLAŻA

BILANS TERENU	
POWIERZCHNIA TERENU INWESTYCJI	4119 m ²
POWIERZCHNIA ZABUDOWY	7 m ²
POWIERZCHNIA UTWARDZONA	994 m ²
POWIERZCHNIA BIOL. CZYNNA	1958 m ²
POWIERZCHNIA PLAŻY	1160 m ²

Załącznik nr 1B planowany sposób zagospodarowania terenu inwestycji mieszkaniowej Skala 1:500

INWESTYCJA TOWARZYSZĄCA - SZALET MIEJSKI

WODA

SZALET MIEJSKI

KS (wariant 1)

Województwo: świętokrzyskie
Miasto Kielce
Jednostka ewidencyjna: 266101_1, Kielce
Obręb ewidencyjny: 0005, 0006, 0010

Miasto Kielce
Mapa zasadnicza
Skala 1:1000

Układ współrzędnych płaskich prostokątnych: PL-2000/7
Układ wysokościowy: PL-EVRF2007-NH
Godło: 7.143.17.04.3, 7.143.17.04.4

Załącznik nr 2A granice terenu
inwestycji i obszar oddziaływania



Nazwa organu prowadzącego państwowy zasób geodezyjny i kartograficzny	PREZYDENT MIASTA KIELCE
Identyfikator ewidencyjny materiału zasobu	P.2661.2009.1948
Nazwa materiału zasobu	MAPA ZASADNICZA
Data wykonania kopii materiału zasobu	01-07-2024
Imię, nazwisko i podpis osoby reprezentującej organ	mgr inż. Maciej Czarnocki z up. PREZYDENTA MIASTA KIELCE

Wniosek: G-II.6642.1312.2024
z dnia: 26-06-2024
Maciej Czarnocki
(osoba kierująca wyrobem)

LEGENDA:

— A,B,C,D,E,F,G,H,I-A
— 1,2,3,4,5,6,7,8,9,10 -1

- granice terenu inwestycji mieszkaniowej
- obszar oddziaływania inwestycji mieszkaniowej

mgr inż. arch. Karol Sitarski
Uprawnienia budowlane w specjalności architektonicznej do projektowania i kierowania robotami budowlanymi bez ograniczeń nr ewid.: 182/SWOKK/2014/2024/SWOKK/2015



LEGENDA:
- A,B,C,D,E,F,G,H,I,J,
K,L,M,N,O,P,R,S,T,U,W,X-A
- granice terenu inwestycji towarzyszącej, zasadniczej części, pokrywająca
się z obszarem odziaływania
- granice terenu inwestycji towarzyszącej dodatkowa część,
- obszar odziaływania inwestycji towarzyszącej
dodatkowa część
- 1,2,3,4,5,6-1