


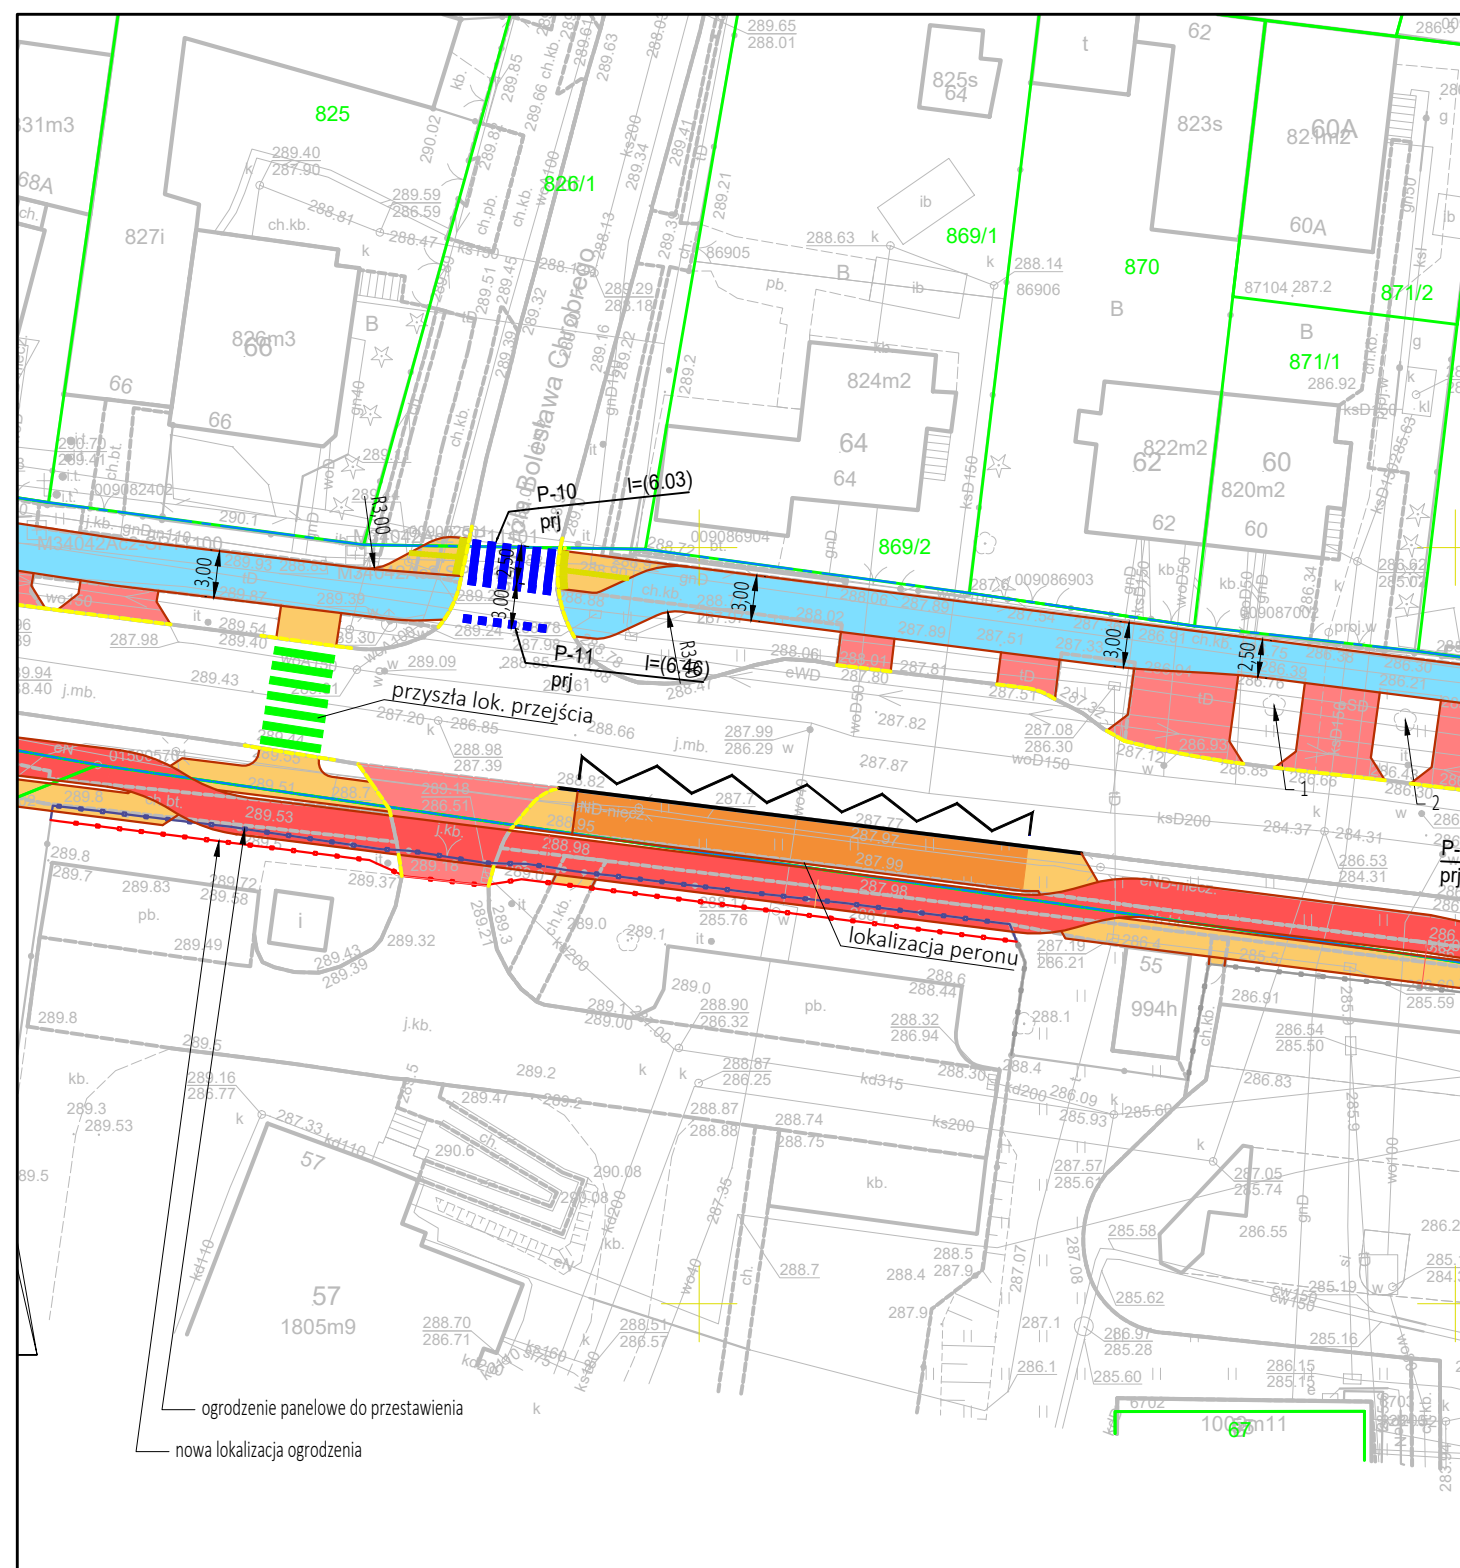

LEGENDA (branża drogowa):

- istniejąca granica pasa drogowego
- oś drogi
- krawężnik betonowy h-10cm
- krawężnik najazdowy
- obrzeże betonowe
- krawężnik ułożony "na płask"
- drzewo do wycinki
- projektowane oznakowanie poziome
- jezdnia, nawierzchnia asfaltowa
- chodnik, nawierzchnia z płyt betonowych
- droga dla pieszych i rowerów, nawierzchnia asfaltowa
- projektowana zielen
- droga dla rowerów, nawierzchnia asfaltowa
- zjazd, nawierzchnia z kostki betonowej
- peron przystankowy, nawierzchnia z płyt betonowych

SPECJALISTYCZNE BIURO INWESTYCYJNO-INŻYNIERSKIE

PROSTA
PROJEKT

Piotrkowice ul.Kielecka 37
26-020 Chmielnik

tel. 517 190 616
fax. 41 20 10 556

biuro@prostaprojekt.pl
www.prostaprojekt.pl

ZESPÓŁ PROJEKTOWY

FUNKCJA	IMIĘ I NAZWISKO	NR UPRAWNIENI	PODPIS
Projektował	mgr inż. Michał Sokotowski	SWK/0069/PBD/16	
Sprawił	mgr inż. Anna Świdorska-Łakomicz	SWK/0098/PWBD/18	

INWESTYCJA

Inwestor	Gmina Kielce-Miejski Zarząd Dróg w Kielcach Prendowskiej 7 25-395 Kielce
Nazwa opracowania	„Rozwój ruchu rowerowego i pieszego na terenie miasta Kielce” Odcinek 3 – Droga dla rowerów oraz pieszych i rowerów wzdłuż ul. Piekoszowskiej na odcinku od ul. Chrobrego do ul. Jagiellońskiej

RYSUNEK

Stadium projektu	Projekt koncepcyjny	data: 08.2025	skala: 1:500
Nazwa rysunku	Plan Zagospodarowania terenu - wariant – nowa lokalizacja przystanku		nr rys: D-2.2