
 


arkusz 2.1
arkusz 2.2

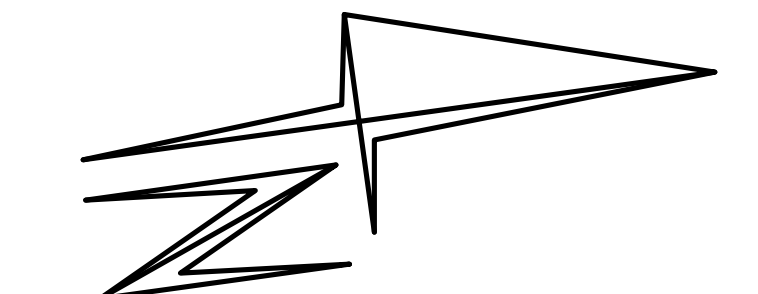

LEGENDA

- proj. jezdnia bitumiczna
- proj. drogi dla rowerów o nawierzchni bitumicznej
- proj. drogi dla pieszych i rowerów o nawierzchni bitumicznej
- proj. opaska - pas bezpieczeństwa o nawierzchni z kostki betonowej / nawierzchni ostrzegawczej FON
- proj. chodniki i dojeżdża piesze o nawierzchni z płytek betonowych
- proj. zjazdy klasy C2 o nawierzchni z kostki betonowej gradowej
- proj. zjazdy klasy B o nawierzchni z kostki betonowej
- proj. zielen - humus obsiany mieszanką traw
- proj. fakturowe oznaczenia nawierzchni (FON)
- proj. krawężniki betonowe 20x30cm, wyniesione na 8-16cm
- proj. krawężniki betonowe 20x30cm, wyniesione na 0-1cm
- proj. obrzeże betonowe 8x30cm
- proj. bariery, poręcze i balustrady (szare/grafitowe)
- granice istn. działek
- istniejące krawędzie jezdni, chodników i nawierzchni
- istniejące ogrodzenia, bramy i furtki
- osie pomocnicze
- schemat organizacji ruchu
- projektowane rowy odwadniające
- lokalizacja przekrojów normowych

LINIE ROZGRANICZAJĄCE TEREN

- istn. pas drogowy drogi wojewódzkiej nr 762
- istn. pas drogowy drogi krajowej nr 73 (ul. Radomska)
- istn. pas drogowy dróg powiatowych (ul. Warszawska, ul. Szybowa)
- istn. pas drogowy dróg gminnych (ul. Wincentego z Kielc, ul. Barczańska, droga KL005)
- istn. działki poza pasem drogowym, będące własnością Gminy/Miasta na prawach Powiatu Kielce
- istn. inne działki Skarbu Państwa (rzeka Silnica)
- granica Miasta Kielce
- granica Obszarów Chronionego Krajobrazu

UWAGA

Zaproponowane koncepcyjne rozwiązania techniczne, konstrukcyjne, materiałowe oraz sytuacyjno - wysokościowe mogą ulec zmianie w trakcie wykonywania dalszych prac projektowych.

Inwestor: **MIĘJSKI ZARZĄD DRÓG W KIELCACH**
ul. Prędowska 7
25-399 Kielce

Definowane przez Unię Europejską

Rzeczpospolita Polska

Województwo Świętokrzyskie

Jednostka projektowa: **ALFA PROJEKT**
Tomasz Pionka
ul. Sienkiewicza 44/2
25-040 Wędrzyn
tel. (71) 71 71 203
e-mail: t.pionka@alfaprojekt.pl

Objekt: Droga dla pieszych i rowerów wzdłuż ul. Warszawskiej w Kielcach

Temat opracowania: „Rozwój ruchu rowerowego i pieszego na terenie miasta Kielce” odcinek 1 Droga dla pieszych i rowerów wzdłuż ul. Warszawskiej na odcinku od ul. Wincentego Wilosa do granicy miasta”

Tytuł rysunku: Projekt Zagospodarowania Terenu (arkusz 2/2)

Zespół projektowy:	Stanowisko	Imię i nazwisko	Uprawnienia nr	Podpis
Branża: Drogową				
Projektant:	mgr inż. Tomasz Pionka	130/005/03		
Opracował:	---			
Sprawdzający:	mgr inż. Maciej Wólcik	NSGF-V-7342/3/19/98		
Stadium koncepcja	Data: 11.2025	Skala: 1:500	Nr rys. - Ark.: 2.2	