

Kielce, 23.07.2026 r.

Wnioskodawca: pełna nazwa - pieczęć firmy, imię i nazwisko, adres, nr telefonu kontaktowego:

„ESC” PRZEDSIĘBIORSTWO HANDLOWO – USŁUGOWE EMILIAN STAWECKI

ul. Legnicka 28, 25-324 Kielce;

Pełnomocnik:

Marcin Wiączkowski – pracownik DETAN sp. z o.o.

Adres do korespondencji:

Detan Sp. z o.o.

ul. Słowackiego 16, 25-365 Kielce



**Rada Miasta Kielce
za pośrednictwem
Prezydenta Miasta Kielce
Rynek 1, 25-303 Kielce**

Dotyczy: wezwania do usunięcia braków formalnych we wniosku o ustalenie lokalizacji inwestycji mieszkaniowej; znak: RM-II.670.28.2026 dla zamierzenia p.n.: budowa dziesięciu budynków mieszkalnych wielorodzinnych wraz z usługami i handlem w parterze w części budynków, garażami podziemnymi na działkach nr ewid. 1176, 1177, 1178, 1179/1, 1179/2, 1179/4, 1179/8, 1179/9, 1179/10, 1179/11 oraz części działek nr ewid. 1179/3, 1179/6, 1179/13 obręb 0024 przy ul. Hauke - Bosaka w Kielcach.

W nawiązaniu do otrzymanego wezwania (znak: RM-II.670.28.2026) z dnia 09.07.2026 r. – data wpływu 13.07.2026 r.) dotyczącego usunięcia braków formalnych występujących we wniosku złożonym w dn. 09.06.2026r. dotyczącym ustalenia lokalizacji inwestycji mieszkaniowej w oparciu o postanowienia ustawy z dnia 5 lipca 2018 roku o ułatwieniach w przygotowaniu i realizacji inwestycji mieszkaniowych oraz inwestycji towarzyszących dla zamierzenia budowlanego p.n.: „Budowa dziesięciu budynków mieszkalnych wielorodzinnych wraz z usługami i handlem w parterze w części budynków, garażami podziemnymi, na działkach nr ewidencyjny: 1176, 1177, 1178, 1179/1, 1179/2, 1179/4, 1179/8, 1179/9, 1179/10, 1179/11 oraz części działek nr ewid. 1179/3, 1179/6, 1179/13 obręb 0024 przy ul. Hauke-Bosaka w Kielcach,” wyjaśniamy poszczególne kwestie:

Ad.1

Skorygowano planowaną minimalną powierzchnię użytkową lokali usługowo-handlowych z 600 m² na 1 140 m².

Ad.2

Zaktualizowano mapę zasadniczą uwzględniającą podział działek:

- 1179/5 na działki nr 1179/10 i 1179/11,

- 1179/7 na działki nr 1179/12 i 1179/13

oraz będąca w obszarze oddziaływania działkę 1181 na działki 1181/1 i 1181/2


zmiany te zostały uwzględnione zarówno w nazwie inwestycji jak również w całym wniosku i koncepcji urbanistycznej wraz z załącznikami. W załączeniu kserokopia mapy podziałowej.

Ad.3

Załącznik nr 9 do wniosku – oświadczenie o możliwości przyłączenia do sieci gazowej nie wymaga podpisu ani stempla i jest wygenerowane elektronicznie, tak więc każdy wydruk może być traktowany jako oryginał, oświadczenie nie posiada znak szczególnych (oryginalnego podpisu lub stempla).

Ad.4

Załącznik nr 2 „Planowany sposób zagospodarowania terenu inwestycji mieszkaniowej” uzupełniono o wymiary do miejsc postojowych od budynku i granic działki, jednocześnie poprawiono jego czytelność.

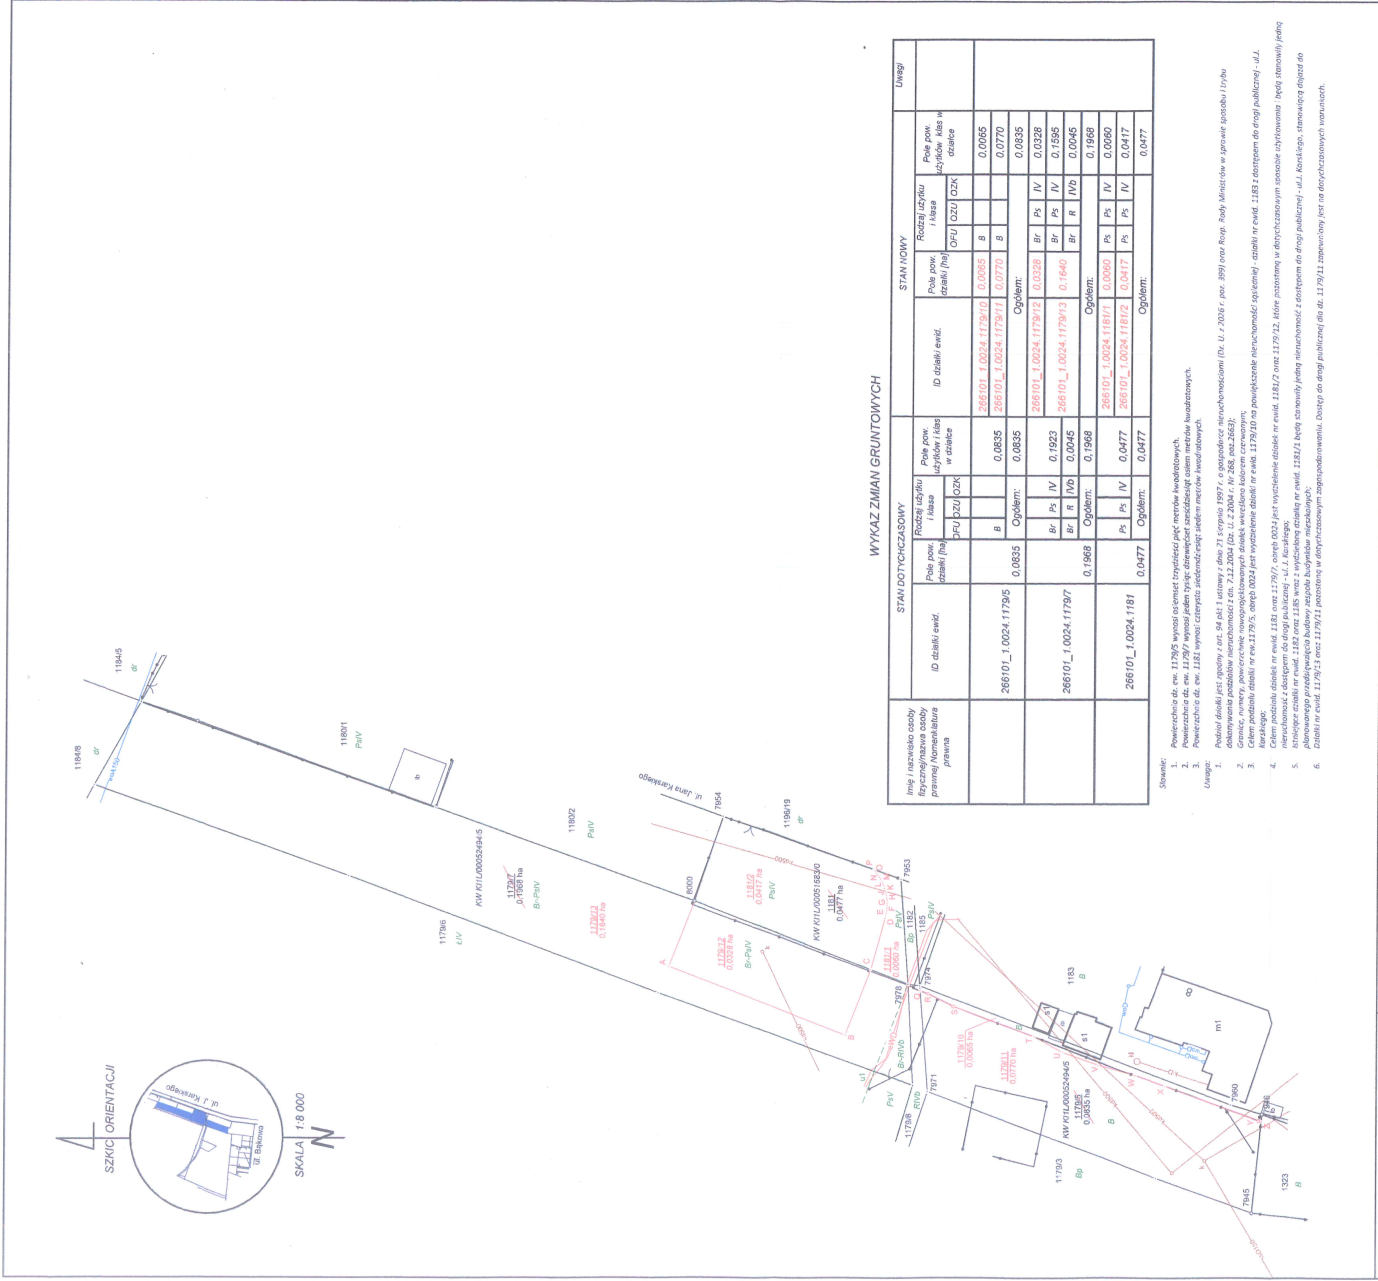

WYKAZ ZMIAN GRUNTOWYCH

Inne i rachunek osoby Etyczny i rachunek osoby Przebieg i rachunek osoby Przebieg i rachunek osoby	ID działki ewid.	STAN DOTYCZĄCY		STAN NOWY		Uwagi
		Pow. pow. działki [m ²]	Rozmiar użytku rolnego [m ²]	Pow. pow. działki [m ²]	Rozmiar użytku rolnego [m ²]	
266101_1.0024.11795	266101_1.0024.11795	0.0835	0.0835	0.0835	0.0835	0.0835
266101_1.0024.11797	266101_1.0024.11797	0.1968	0.1968	0.1968	0.1968	0.1968
266101_1.0024.1181	266101_1.0024.1181	0.0477	0.0477	0.0477	0.0477	0.0477

- Stwierdzenie:
1. Powierzchnia dz. ew. 11795 wynosiła 0,0835 ha, zmniejszona została o 0,0000 ha, co daje 0,0835 ha.
 2. Powierzchnia dz. ew. 11797 wynosiła 0,1968 ha, zmniejszona została o 0,0000 ha, co daje 0,1968 ha.
 3. Powierzchnia dz. ew. 1181 wynosiła 0,0477 ha, zmniejszona została o 0,0000 ha, co daje 0,0477 ha.
 4. Powierzchnia dz. ew. 11795 wynosiła 0,0835 ha, zwiększona została o 0,0000 ha, co daje 0,0835 ha.
 5. Powierzchnia dz. ew. 11797 wynosiła 0,1968 ha, zwiększona została o 0,0000 ha, co daje 0,1968 ha.
 6. Powierzchnia dz. ew. 1181 wynosiła 0,0477 ha, zwiększona została o 0,0000 ha, co daje 0,0477 ha.

Województwo: świętokrzyskie
Powiat: Kielce miasto na prawach powiatu
Jednostka ewidencyjna:
266101_1 Miasto Kielce
Obręb: 0024
ID działki: 266101_1.0024.1179/5
ID działki: 266101_1.0024.1179/7
ID działki: 266101_1.0024.1181

MAPA Z PROJEKTEM PODZIAŁU NIERUCHOMOŚCI
w skali 1:500
Mapa wykonana na podstawie danych ewidencyjnych
obrazu 0024 op. P.2661.1989.594. operatów jedn.: P.2661.1983.340,
P.2661.1996.373, badania stanu prawnego KW KIL/000516830
KW KIL/000516830
oraz pomiaru uzupełniającego w terenie w układzie "2000".

Wykazane na mapie granice
nieruchomości podlegającej
podziałowi są zgodne z danymi
ewidencyjnymi

Mapę wykonali: Pracownia Geodezyjna Agnieszka Wroześniak
Kierownik prac: Geodeta uprawniający Marta Sawicka
nr upr: 16227, zakres 2
data: 8 kwietnia 2026 r. ID zpl: G-IL-6940-1770-0265

WNIOSEK O USTALENIE LOKALIZACJI INWESTYCJI MIESZKANIOWEJ

w oparciu o postanowienia Ustawy z dnia 5 lipca 2018 roku o ułatwieniach w przygotowaniu i realizacji inwestycji mieszkaniowych oraz inwestycji towarzyszących (Dz.U. 2025 poz.1754 ze zm.)

Rada Miasta Kielce
za pośrednictwem
Prezydenta Miasta Kielce
Rynek 1, 25-303 Kielce

Wnioskodawca: pełna nazwa - pieczęć firmy, imię i nazwisko, adres, nr telefonu kontaktowego:

„ESC” PRZEDSIĘBIORSTWO HANDLOWO – USŁUGOWE EMILIAN STAWECKI

ul. Legnicka 28, 25-324 Kielce;

NIP: 657-134-30-73; REGON: 290935438

Pełnomocnik:

Marcin Wiączkowski

Adres do korespondencji:

Detan Sp. z o.o.

ul. Słowackiego 16, 25-365 Kielce



Nazwa inwestycji:

BUDOWA DZIESIĘCIU BUDYNKÓW MIESZKALNYCH WIELORODZINNYCH WRAZ Z USŁUGAMI I HANDLEM W PARTERZE W CZĘŚCI BUDYNKÓW, GARAŻAMI PODZIEMNYMI NA DZIAŁKACH NR EWID. 1176, 1177, 1178, 1179/1, 1179/2, 1179/4, 1179/8, 1179/9, 1179/10, 1179/11 ORAZ CZĘŚCI DZIAŁEK NR EWID. 1179/3, 1179/6, 1179/13 OBRĘB 0024 PRZY UL. HAUKE - BOSAKA W KIELCACH.

Uzasadnienie kompletności wniosku w oparciu o Art. 7. ust. 7 w/w Ustawy:

Ad. Art. 7.ust 7.pkt 1.

Określenie granic terenu objętego wnioskiem, przedstawionych na kopii mapy zasadniczej lub w przypadku jej braku, na kopii mapy ewidencyjnej, przyjętej do państwowego zasobu geodezyjnego i kartograficznego, obejmującej teren, którego wniosek dotyczy, i obszaru, na który ta inwestycja będzie oddziaływać, w skali 1:1000 lub większej;

Wnioskiem objęty jest teren o powierzchni 26 346 m². Granice terenu objętego wnioskiem oraz obszaru, na który ta inwestycja będzie oddziaływać pokazano na kopii mapy zasadniczej – załącznik nr 1.

Oznaczenie geodezyjne działek będących terenem inwestycyjnym, położonych w Kielcach:

- dz. nr ewid. 1176, obręb 0024, księga wieczysta nr
 - dz. nr ewid. 1177, obręb 0024, księga wieczysta nr
 - dz. nr ewid. 1178, obręb 0024, księga wieczysta nr
 - dz. nr ewid. 1179/1, obręb 0024, księga wieczysta nr
 - dz. nr ewid. 1179/2, obręb 0024, księga wieczysta nr
 - dz. nr ewid. 1179/3, obręb 0024, księga wieczysta nr
 - dz. nr ewid. 1179/4, obręb 0024, księga wieczysta nr
 - dz. nr ewid. 1179/6, obręb 0024, księga wieczysta nr
 - dz. nr ewid. 1179/8, obręb 0024, księga wieczysta nr brak księgi wieczystej,
 - dz. nr ewid. 1179/9, obręb 0024, księga wieczysta nr
 - dz. nr ewid. 1179/10, obręb 0024, księga wieczysta nr
 - dz. nr ewid. 1179/11, obręb 0024, księga wieczysta nr
 - dz. nr ewid. 1179/13, obręb 0024, księga wieczysta nr
- podziale działki 1179/5 w trakcie zmian po
- podziale działki 1179/5 w trakcie zmian po
- podziale działki 1179/7 w trakcie zmian po

Oznaczonych na załączniku nr 1 literami: **ABCDEFGHIJKLMNOPRSTU – A.**

Oznaczenie geodezyjne działek, na które inwestycja będzie oddziaływać ze względu na infrastrukturę:

- podłączenie do miejskiej sieci kanalizacji sanitarnej zlokalizowano na terenie inwestycji,
- podłączenie do miejskiej sieci wodociągowej zlokalizowano na terenie inwestycji,
- podłączenie do miejskiej sieci kanalizacji deszczowej zlokalizowano na terenie inwestycji,
- podłączenie do miejskiej sieci energetycznej zlokalizowano na terenie inwestycji,
- część dz. nr ewid. 1184/8 obręb 0024 – w zakresie wykonania przyłącza gazowego,
- część dz. nr ewid. 1181/1, 1183, 1196/19, 1196/11 i dz. nr ewid. 1182, 1185 obręb 0024 - w zakresie wykonania zjazdu.

Oznaczonych na załączniku nr 1 małymi literami: **a,b,c,d – a e,f,g,h,i,j,k,l,m,n – e;**

Oznaczenie geodezyjne działek, na które inwestycja będzie oddziaływać ze względu na parametry inwestycji: 1172, 1173, 1174, 1175, 1298/26, 1299, 1300, 1301, 1302/1, 1303, 1304/2, 1314/1, 1314/2, 1314/5, 1314/4, 1318/2, 1323, 1183, 1185, 1182, 1181/1, 1181/2, 1180/2, 1180/1, 1184/5, 1184/8, 1184/22, 1169/1, 1169/2, 1167/8, 1167/2, 1168/1, 1168/2, 1168/3, 1167/5, 1167/9, 1167/3, 1167/6, 1167/10, 1167/11, 1167/13

Oznaczonych na załączniku nr 1 liczbami:

1,2,3,4,5,6,7,8,9,10,11,12,13,14,15,16,17,18,19,20,21,22,23,24,25,26,27,28,29,30,31,32,33,34,35, 36,37,38, 39,40 – 1;

Nr działki	Podstawa formalno-prawna	Wyszczególnienie przepisu	Ogólny zakres obowiązywania	UWAGI
	Ustawa Prawo budowlane (tekst jednolity: Dz. U. 2023 poz. 682 ze zm.)	art. 7.1.1.		Nie występuje oddziaływanie
		Art. 31	Odległości rozbieranych budynków od granicy działki	Nie występuje oddziaływanie
	Rozporządzenie Ministra Infrastruktury w sprawie warunków technicznych, jakim powinny odpowiadać budynki i ich usytuowanie (Dz.U. 2022 poz. 1225)	§ 12	Odległości budynków od granicy działki	
1314/2, 1314/1, 1304/2, 1303, 1302/1, 1301, 1300, 1299, 1298/26, 1175, 1167/11, 1167/10, 1167/3, 1167/9,		§ 13	Odległości budynków ze względu na przesłanianie	Występuje oddziaływanie , jednakże zapewniono odpowiednie odległości zgodnie z warunkami technicznymi, jakim

1168/3,1168/2, 1168/1, 1169/1, 1169/2				powinny odpowiadać budynki i ich usytuowanie (Dz.U. 2022 poz. 1225)
		§ 19	Odległości miejsc postojowych od granicy działki, od okien pomieszczeń przeznaczonych na stały pobyt ludzi w budynku mieszkalnym, budynku zamieszkania zbiorowego, placu zabaw	Nie występuje oddziaływanie
		§ 20	Odległości miejsc postojowych dla osób niepełnosprawnych od okien budynku mieszkalnego wielorodzinnego i zamieszkania zbiorowego	Nie występuje oddziaływanie
		§ 23	Odległość miejsc na pojemniki i kontenery na odpady stałe od okien i drzwi do budynków z pomieszczeniami przeznaczonymi na pobyt ludzi, od granicy działki	Nie występuje oddziaływanie
		§ 31	Odległość studni do granicy działki, do osi rowu przydrożnego, do budynków inwentarskich, do najbliższego przewodu rozsączającego kanalizacji indywidualnej, do nieutwardzonych wybiegów dla zwierząt hodowlanych	Nie występuje oddziaływanie
		§ 36	Odległości zbiorników bezodpływowych na nieczystości ciekłe od okien i drzwi zewnętrznych do pomieszczeń przeznaczonych na	Nie występuje oddziaływanie

			pobyt ludzi, od granicy działki, od ciągu pieszego	
1298/26, 1299		§ 40	Odległość placów zabaw od linii rozgraniczających ulicę, od okien pomieszczeń przeznaczonych na pobyt ludzi oraz od miejsc gromadzenia odpadów	Występuje oddziaływanie
1175, 1298/26, 1299, 1300, 1301, 1302/1, 1303, 1304/2, 1314/1, 1314/2, 1314/5, 1318/2, 1323, 1183		§ 60	Nastłonecznienie	Występuje oddziaływanie, jednakże zapewniono odpowiednie odległości zgodnie z warunkami technicznymi, jakim powinny odpowiadać budynki i ich usytuowanie (Dz.U. 2022 poz. 1225)
		§ 179	Odległość zbiorników z gazem od budynków mieszkalnych, budynków zamieszkania zbiorowego oraz budynków użyteczności publicznej, między zbiornikami	Nie występuje oddziaływanie
		§ 271, 272, 273	Odległości związane z bezpieczeństwem pożarowym	Nie występuje oddziaływanie
	Rozporządzenia Ministra RiRW z dnia 13 stycznia 2023r. w sprawie warunków technicznych, jakim powinny odpowiadać budowle rolnicze i ich usytuowanie (Dz.U. 2023 poz. 297)	§ 6-10	Odległości budowli rolniczych	Nie występuje oddziaływanie
		§ 41-43	Odległości od maszyn i urządzeń do otrzymywania biogazu rolniczego	Nie występuje oddziaływanie
	Ustawa o drogach publicznych (Dz. U. 2023 poz.645 ze zm.)	Art. 35, 38, 39, 43	Odległości obiektów budowlanych od krawędzi jezdni	Nie występuje oddziaływanie

	Ustawa o transporcie kolejowym (Dz.U. z 2023 poz. 602)	Art. 53	Odległości obiektów budowlanych w sąsiedztwie linii kolejowych	Nie występuje oddziaływanie
	Rozporządzenie Ministra Gospodarki komunalnej z dnia 25 sierpnia 1959 r. w sprawie lokalizacji cmentarzy (Dz.U. 1959 nr 52 poz. 315)	§ 3	Odległości od cmentarzy	Nie występuje oddziaływanie
	Rozporządzenie Ministra Zdrowia z dnia 17 grudnia 2019 r. w sprawie dopuszczalnych poziomów pól elektromagnetycznych w środowisku oraz sposobów sprawdzania dotrzymania tych poziomów (Dz. U. 2019 poz.2448),	załącznik	Dopuszczalne poziomy pól elektromagnetycznych	Nie występuje oddziaływanie
	Rozporządzenie MŚ z dnia 14 czerwca 2007 r. w sprawie dopuszczalnych poziomów hałasu w środowisku (Dz. U. 2014.112),	załącznik	Dopuszczalne poziomy hałasu w środowisku	Nie występuje oddziaływanie
	Ustawa z dnia 27 kwietnia 2001 r. Prawo ochrony środowiska (Dz. U. 2022, poz. 2556 ze zm.)	Art. 135		Nie występuje oddziaływanie
	Rozporządzenie Rady Ministrów z 9 listopada 2010 r. w sprawie przedsięwzięć mogących znacząco oddziaływać na środowisko (Dz. U. 2019 poz. 1839 ze zm.)	§ 2 i 3		Nie występuje oddziaływanie Inwestycja nie jest przedsięwzięciem mogącym znacząco oddziaływać na środowisko
	Ustawa z dnia 14 grudnia 2012 r. o odpadach (Dz. U. 2022, poz. 21 ze zm.)	Art. 96 ust.12	Minimalna odległość od ujęcia wody, domu mieszkalnego lub zakładu produkcji żywności do miejsca stosowania komunalnych osadów ściekowych	Nie występuje oddziaływanie
	Prawo Wodne ustawa z dnia 20 lipca 2017r. (Dz. U. 2022 poz. 2625 ze zm.)	Art. 232	Odległość ogrodzeń od powierzchniowych wód publicznych	Nie występuje oddziaływanie

		Art. 176	Odległości obiektów budowlanych od wałów przeciwpowodziowych,	Nie występuje oddziaływanie
		Art.382	Odległość obiektów budowlanych od urządzeń pomiarowych na obszarach stref ochronnych	Nie występuje oddziaływanie
	Ustawa z dnia 23 lipca 2003 r. o ochronie zabytków i opiece nad zabytkami (Dz. U. 2022, poz. 840 ze zm.)	Art. 17 i 18	Ograniczenie dotyczące zabudowy w otoczeniu zabytków	Nie występuje oddziaływanie
	Prawo lotnicze ustawa z dnia 3 lipca 2002 r. (Dz.U. 2022 poz. 1235)	Rozdział 4	Ograniczenia dotyczące zabudowy w otoczeniu lotnisk	Nie występuje oddziaływanie

Oznaczenie geodezyjne działek, na które inwestycja będzie oddziaływać ze względu na inwestycję drogową na podstawie umowy nr 1/2024 z dnia 11.01.2024 r. zawartą z MZD w Kielcach oraz aneksem nr 1 z dnia 13.03.2025 r.: 1184/5, 1196/7, 1196/19, 1196/11, 1196/14, 1196/16, 1165/11, 1165/9, 1165/20, 1165/19, 1165/26, 1165/25, 1165/17, 1165/16, 1165/15, 1165/23, 1165/21, 918, 902/3, 917/3, 917/5, 1196/20, 1196/21, 1196/22, 1196/9, 1196/12, 1197/1, 1198/1, 1199/1, 1200/1, 1229/14, 1229/16, 1229/18, 1229/20, 1196/23, 1196/15, 1181/1, 1182, 1183, 1185

Oznaczonych na załączniku nr 1 liczbami:

1',2',3',4',5',6',7',8',9',10',11',12',13',14',15',16',17',18',19',20',21',22',23',24',25',26', 27', 28', 29', 30' – 1';

Całościowe oddziaływanie inwestycji oznaczono liczbami rzymskimi:

I,II,III,IV,V,VI,VII,VIII,IX,X,XI,XII,XIII,XIV,XV,XVI,XVII,XVIII,XIX,XX,XXI,XXII,XXIII,XXIV,XXV,XXVI,XXVII,XXVIII,XXIX,XXX,XXXI,XXXII,XXXIII,XXXIV,XXXV,XXXVI,XXXVII,XXXVIII,XXXIX,XL,XLI,XLII,XLIII,XLIV,XLV,XLVI,XLVII,XLVIII,XLIX,L,LII,LIII,LIV,LV,LVI,LVII,LVIII,LIX,LX,LXI-I

Ad. Art. 7.ust 7.pkt 2.

Określenie planowanej minimalnej i maksymalnej powierzchni użytkowej mieszkań.

Planowana minimalna powierzchnia użytkowa mieszkań - 10 000 m²

Planowana maksymalna powierzchnia użytkowa mieszkań – 22 714,42 m²

Planowana minimalna powierzchnia użytkowa lokali usługowo-handlowych – 1 140 m²

Planowana maksymalna powierzchnia użytkowa lokali usługowo-handlowych – 1 286,15 m²

Łącznie minimalna powierzchnia użytkowa mieszkań i usług – 11 140 m²

Łącznie maksymalna powierzchnia użytkowa mieszkań i usług – 24 000,57 m²

Ad. Art. 7.ust 7.pkt 3.

Określenie planowanej minimalnej i maksymalnej liczby mieszkań.

Minimalna liczba mieszkań (planowana) - 150

Maksymalna liczba mieszkań (planowana) - 469

Ad. Art. 7.ust 7.pkt 4.

Określenie zakresu inwestycji przeznaczonego na działalność handlową i usługową.

W budynkach przewiduje się wyodrębnienie części handlowej i usługowej w części budynków. Usytuowanie lokali handlowych i usługowych według koncepcji urbanistyczno-architektonicznej.

Powierzchnia lokali usługowych i handlowych będzie większa niż 5 % oraz nie przekroczy 20 % powierzchni użytkowej mieszkańców ($1\,286,15\text{m}^2/22\,714,42\text{m}^2 \sim 0,0566 = 5,66\%$).

Ad. Art. 7.ust 7.pkt 5.

Określenie zmian w dotychczasowym sposobie zagospodarowania i uzbrojeniu terenu.

Planowany sposób zagospodarowania terenu w sposób graficzny przedstawiono na załączniku nr 2. Obecnie na części terenu znajduje się nieukończony budynek przemysłowy, pozostały teren przedsięwzięcia jest porośnięty trawą oraz drzewami. W części zachodniej inwestycji zlokalizowane są sieci wodociągowa i kanalizacji sanitarnej w części wschodniej inwestycji zlokalizowane są sieci kanalizacji sanitarnej i deszczowej w pozostałej części teren jest wolny od czynnych mediów podziemnych i nadziemnych, nieczynne instalacje na terenie inwestycji przeznaczone do rozbiórki. W związku z realizacją przedmiotowej inwestycji większość drzew poddanych zostanie wycince, a istniejące fundamenty rozbiórce. Drzewa i krzewy porastające teren planowanej inwestycji to roślinność o charakterze ruderalnym, która pojawiła się na silnie przekształconym przez człowieka terenie (np. zmiana ukształtowania terenu przez roboty ziemne, budowę hali i nawierzchni betonowych) w wyniku zaniechania użytkowania terenu. Efektem tego jest wkraczanie gatunków pionierskich takich jak licznie występującą topola osika (*Populus tremula* L.) i jej mieszańce z topolą białą, brzoza brodawkowata (*Betula pendula* L.) oraz gatunków obcego pochodzenia o charakterze inwazyjnym dobrze adaptujące się do przekształconych antropogenicznie terenów takich jak klon jesionolistny (*Acer negundo* L.) robinia biała (*Robinia pseudoacacia* L.) -w miejscach bardziej suchych i lepiej doświetlonych, oraz w mniejszym stopniu orzech włoski (*Juglans regia* L.) czy jesion pensylwański (*Fraxinus pennsylvanica* Marsh.) występujący w miejscach bardziej zacienionych i mniej suchych. Pozostałe gatunki drzew to drzewiaste formy wierzby iwy (*Salix caprea* L.), wierzba krucha (*Salix x fragilis*), śliwa ałyczy (*Prunus cerasifera* Ehrh.),. Znacznie mniej licznie występuje jarząb pospolity i lipy drobnolistne (*Tilia cordata* Mill.). Większość drzew porastających teren inwestycji ze względu na swoje obwody nie będzie podlegała konieczności uzyskania decyzji zezwalającej na wycinkę. Jest to po części związane z charakterem miejsca w którym pierwsze pojawiły się drzewa o charakterze pionierskim i inwazyjnym dla których ustawodawca, ze względu na ich tempo wzrostu oraz (co do zasady) mniejszą wartość przyrodniczą przewidział wyższe wartości obwodów, od których należy uzyskać decyzję zezwalającą na wycinkę. Są to m.in. występujące licznie na terenie gatunki topól, wierzb dla których decyzja jest wymagana od 80 cm obwodu pnia (na wys. 5 cm) oraz obce gatunki drzew o charakterze inwazyjnym takie jak klon jesionolistny, robinia biała, dla których decyzja jest wymagana od 65cm obwodu pnia (na wys. 5 cm). Z tego względu tylko dla części drzew będzie konieczne uzyskanie decyzji na wycinkę. Drzewa dla których wymagana będzie decyzja na wycinkę zajmują ok. 35% powierzchni terenu inwestycji o których mowa jest w dokumentacji stanowiącej załącznik do złożonego wniosku. Pozostała część terenu inwestycji to drzewa o obwodach poniżej wartości, które nie kwalifikują do uzyskania decyzji na wycinkę.

Na terenie planowanej inwestycji nie zaobserwowano chronionych gatunków roślin. Ponieważ teren nie jest objęty formą ochrony przyrody roślinność ta podlega ochronie jedynie ze względu na zapisy art. 83-90 ustawy z dn. 16 kwietnia 2004 o ochronie przyrody. Kilkadziesiąt drzew porastających ok 35% powierzchni terenu inwestycji ze względu na swoje obwody będzie wymagać uzyskania decyzji zezwalającej na wycinkę. Będzie ona również wymagana dla krzewów przekraczających określoną w ustawie powierzchnię 25m² (np. egzemplarze derenia białego, głogu czy leszczyny pospolitej).

Wysokość poszczególnych budynków została tak zaprojektowana by nie zasłaniała otwarcia widokowych, starano się przy tym jak najmniej ingerować w zmiany wysokościowe

projektowanego terenu. Rzędne „zera” poszczególnych budynków przyjęto dostosowując je do istniejącego poziomu terenu.

Na przekształconym terenie powstanie nowa zabudowa zgodnie z koncepcją urbanistyczno - architektoniczną stanowiącą załącznik II.

Inwestycja nie jest zlokalizowana w strefie Kieleckiego Obszaru Chronionego Krajobrazu, ani żadnej innej strefie obszaru chronionego. Teren inwestycji nie jest zagrożony powodzią nie znajduje się w strefie zalewowej. Inwestycja nie będzie w żaden sposób zagrażać zlokalizowanym po sąsiedzku rodzinnym ogródkom działkowym.

Ad. Art. 7.ust 7.pkt 6.

Analiza powiązania inwestycji mieszkaniowej z uzbrojeniem terenu.

W sąsiedztwie, na terenie inwestycji oraz w pasach drogowych przebiegają sieci infrastruktury technicznej niezbędne do zasilenia projektowanej inwestycji.

Inwestycja zostanie podłączona do miejskich sieci infrastruktury:

- **dostęp do sieci wodociągowej** Ø100 mm (150 mm) z rur żeliwnych w dz. nr ewid. 1178 - poprzez projektowane przyłącze wody dla budynków według zapewnienia wydanego przez Wodociągi Kieleckie, znak: TT/2026/0430 TT-W/GW z dnia 27.02.2026 r., przebudowa kolidującego fragmentu sieci wodociągowej nie będzie wykraczała poza teren inwestycji;
- **dostęp do sieci kanalizacyjnej sanitarnej** do istniejącego kanału sanitarnego z rur kamionkowych 200 mm w dz. nr ewid. 1178 poprzez projektowane przyłącze kanalizacji sanitarnej według zapewnienia wydanego przez Wodociągi Kieleckie, znak: TT/2026/0430 TT-W/GW z dnia 27.02.2026 r. przebudowa kolidującego fragmentu sieci kanalizacji sanitarnej nie będzie wykraczała poza teren inwestycji;
- **dostęp do sieci kanalizacji deszczowej** - poprzez projektowane przyłącze kanalizacji deszczowej dla projektowanych budynków według zapewnienia wydanego przez MZD w Kielcach, znak: WR.426.1.29.2026.KZW z dnia 03.03.2026 r.;
- **dostęp do sieci energetycznej** podziemnej niskiego i średniego napięcia - poprzez projektowane przyłącze energii elektrycznej dla projektowanych budynków według oświadczenia wydanego przez PGE, znak: 26-I2/WZD/00454/L. dz. 2430/2026 z dnia 23.02.2026 r.;
- **dostęp do sieci gazowej** - na podstawie zapewnienia wydanego przez PSGaz Sp. z o.o., znak: WA00/0000018559/00001/2026/0000 z dnia 25.02.2026 r. połączenie się z istniejącą siecią gazową na działce nr ewid. 1184/8 (obręb 0024).,

Ad. Art. 7.ust 7.pkt 7.

Charakterystyka inwestycji mieszkaniowej, obejmująca określenie:

Ad. Art. 7. ust 7. pkt 7. ppkt a) *zapotrzebowania na wodę, energię oraz sposobu odprowadzania lub oczyszczania ścieków, a także innych potrzeb w zakresie uzbrojenia terenu, niezbędnej liczby miejsc postojowych, jak również sposobu zagospodarowywania odpadów;*

Przewidywane zapotrzebowanie Inwestycji na media, określone zgodnie z warunkami przyłączeniowymi, oświadczeniami i zapewnieniami wydanymi przez stosownych Zarządców:

- zapotrzebowanie na wodę (średnie) - 227 m³/dobę,
- ścieki socjalno-bytowe – 227 m³/dobę,
- zapotrzebowanie na energię elektryczną – 1500+1500=3000 kW,
- zapotrzebowanie na gaz moc przyłączeniowa – 10 x 19 m³/h
- kanalizacja deszczowa 17 m³/dobę - średnio

Ilość odpadów bytowych:

Liczba mieszkań – 469

Szacowana liczba mieszkańców – 812

Przyjmuje się, że jeden mieszkaniec Miasta Kielce w skali 2 tygodni wytwarza 120 litrów niesegregowanych odpadów komunalnych, w skali 1 tygodnia 60 litrów niesegregowanych odpadów komunalnych

1 os.– 2 tyg. – 120 l

1 os. – 1 tydz. – 60 l

Tygodniowo inwestycja będzie „wytwarzała”

884x60 l=48 720 l

Przyjmuje się częstotliwość usuwania odpadów komunalnych nie rzadziej niż 5 razy w tygodniu.
48 720 l / 5 odbiory = 9 744 l / odbiór

Odpady wytworzone w trakcie funkcjonowania inwestycji będą gromadzone w szczelnych pojemnikach i wywożone na wysypisko zgodnie z warunkami obowiązującymi w zakresie gospodarki odpadów Gminy Kielce, na podstawie stosownej umowy.

Oдноśnie miejsc postojowych zgodnie z koncepcją urbanistyczno - architektoniczną stanowiącą załącznik II przewidziano:

Liczba miejsc postojowych – 704 miejsc postojowych (wskaźnik ilości miejsc parkingowych min. 1,5 miejsca postojowego / 1 lokal mieszkalny) dodatkowo 21 miejsc postojowych (wskaźnik ilości miejsc parkingowych min. 1mp/100 m² powierzchni usługowej dla lokalu, 9 lokali do 100 m² – 9 miejsc postojowych, 6 lokali od 100 m² do 200 m² – 12 miejsc postojowych zgodnie z uchwałą nr LVII/11228/2022 Rady Miasta Kielce z dn. 17 lutego 2022r. oraz Uchwałą Nr LXXXI/1631/2023 Rady Miasta Kielce w sprawie zmiany uchwały Nr LVII/1128/2022). **Razem 725 miejsc postojowych.**

Łączna ilość projektowanych miejsc postojowych: 725 m.p.

w tym:

- 59 miejsc postojowych naziemnych
- 666 miejsc postojowych w garażach podziemnych (część miejsc na niezależnych platformach pionowych)

W ramach projektowanych miejsc postojowych przewidziano:

- 29 miejsc postojowych dla pojazdów zaopatrzonych w kartę parkingową. (10 na terenie inwestycji oraz 19 w garażach podziemnych)

Minimalna liczba miejsc postojowych dla rowerów - 352 (wskaźnik miejsc parkingowych dla rowerów min. 50% miejsc dla samochodów dla lokali mieszkalnych wg załącznika 13: 704 miejsc postojowych dla samochodów - 352 miejsc parkingowych dla rowerów, dodatkowo min. 2 miejsca dla rowerów na każde 100 m² powierzchni użytkowej dla lokalu usługowego i handlowego – 9 lokali do 100 m² – 18 miejsc parkingowych dla rowerów, 6 lokali od 100 m² do 200 m² – 24 miejsca parkingowe dla rowerów) zgodnie z uchwałą nr LVII/11228/2022 Rady Miasta Kielce z dn. 17 lutego 2022r. oraz Uchwałą Nr LXXXI/1631/2023 Rady Miasta Kielce w sprawie zmiany uchwały Nr LVII/1128/2022

Łączna ilość projektowanych miejsc postojowych dla rowerów: 395 m.p.

w tym:

- 155 miejsc postojowych naziemnych
- 240 miejsc postojowych wewnątrz budynków

Woda dostarczana będzie wodociągiem Ø100 (150) zlokalizowanym na dz. nr ewid. 1178.

Ścieki bytowe oraz podczyszczone w separatorze ścieki z garażu, odprowadzane będą do istniejącej sieci kanalizacji sanitarnej zlokalizowanej na dz. nr ewid. 1178.

Wody opadowe i roztopowe z dachów, tarasów oraz terenów utwardzonych nad garażami będą odprowadzane zgodnie z zapewnieniem znak: WT.RIK.610.1.113.2023.WZ z dnia 08.08.2023 r. wydanym przez Miejski Zarząd Dróg w Kielcach.

Ad. Art. 7. ust 7. pkt 7. ppkt b) planowanego sposobu zagospodarowania terenu oraz charakterystyki zabudowy i zagospodarowania terenu, w tym przeznaczenia projektowanych obiektów budowlanych, przedstawione w formie opisowej i graficznej;

Planowany sposób zagospodarowania terenu pokazano na załączniku nr 2.

Planowana inwestycja mieszkaniowa zakłada realizację budynków mieszkalnych wielorodzinnych z usługami (w tym usługi handlu) w niektórych budynkach oraz garażami

podziemnymi. Na kondygnacji podziemnej budynków planowane są garaże na samochody osobowe, komórki lokatorskie, pomieszczenia techniczne, na parterze przedsionki wejściowe wraz z korytarzem, lokale mieszkalne oraz klatka schodowa i windy osobowe, w niektórych budynkach na parterach lokale usługowe i handlowe od I do VI piętra lokale mieszkalne.

Planowane zagospodarowanie terenu zakłada usytuowanie budynków na działce inwestycyjnej w nawiązaniu do panujących warunków terenowych związanych z ukształtowaniem wysokościowym. Na terenie inwestycji zaprojektowano drogi wewnętrzne obsługujące wszystkie budynki. Przy drogach tych zlokalizowano miejsca postojowe dla samochodów osobowych. Drogi wewnętrzne służą również jako drogi pożarowe. Wjazd na teren inwestycji znajduje się we wschodniej części, zjazdem z ulicą Karskiego.

Na terenie inwestycji projektuje się elementy małej architektury, uporządkowanej zieleni w postaci trawników, krzewów i drzew ozdobnych oraz oświetlenie całego terenu. Mając na celu stworzenie urządzonej przestrzeni rekreacyjno-wypoczynkowej dla mieszkańców budynku. Do całego budynku będzie zapewniony dostęp dla osób niepełnosprawnych.

Podstawowe przeznaczenie budynku to samodzielne lokale mieszkalne, część uzupełniająca to lokale usługowe i handlowe.

Projektowana zabudowa i zagospodarowanie terenu, będą charakteryzowały się architekturą o wysokich walorach estetycznych. Cały układ zagospodarowania terenu z budynkami 6-kondygnacyjnymi i 7-kondygnacyjnymi nie będzie zakłócać otwarcia widokowych na Wietrznę oraz górę Telegraf (rysunek powiązania przestrzenne – analiza osi widokowych). Układ zabudowy o zróżnicowanych wysokościach budynków, wpisuje się w szerszy kontekst urbanistyczny dzielnicy oraz planowane w tamtym terenie zmiany.

Ad. Art. 7. ust 7. pkt 7. ppkt c) charakterystycznych parametrów technicznych inwestycji mieszkaniowej oraz danych charakteryzujących jej wpływ na środowisko;

Powierzchnie projektowane:

- powierzchnia terenu w granicach inwestycji – 26 346 m²
- powierzchnia parkingów podziemnych – 18 627,53 m²
- powierzchnia naziemnych miejsc parkingowych wraz z drogami dojazdowymi – 3 277,95 m²
- powierzchnia zabudowy (planowana) – 5 149,49 m²
- powierzchnia terenu podlegająca przekształceniu – 26 346 m²
- powierzchnia terenu biologicznie czynna (100%) – 5 157,82 m²
- powierzchnia terenu biologicznie czynna (50%) – zielen nad garażem –
 $7\,763,80\text{ m}^2 \times 50\% = 3\,881,90\text{ m}^2$
- powierzchnia terenu biologicznie czynna (50% x 88%) – zielen nad garażem na geokracie –
 $824,09\text{ m}^2 \times 50\% \times 88\% = 362,60\text{ m}^2$
- powierzchnia terenu biologicznie czynna (88%) – teren rodzimy na geokracie
 $150,18\text{ m}^2 \times 88\% = 132,16\text{ m}^2$
- powierzchnia biologicznie czynna – $5\,157,82\text{ m}^2 + 3\,881,90\text{ m}^2 + 362,60\text{ m}^2 + 132,16\text{ m}^2 = 9\,534,48\text{ m}^2$
- wskaźnik powierzchni biologicznie czynnej do powierzchni terenu inwestycji $9\,534,48\text{ m}^2 / 26\,346\text{ m}^2 \sim 36,19\% > 25,0\%$
- geometria dachów - dach płaski
- kąt nachylenia połaci dachu od 0 do 10 [stopni]
- szerokość elewacji - bud. 1 – ok. 17,78 m; bud. 2 – ok. 17,78 m; bud. 3 – ok. 17,78 m; bud. 4 – ok. 17,78 m; bud. 5 – ok. 17,78 m; bud. 6 – ok. 17,78 m; bud. 7 – ok. 25,93 m; bud. 8 – ok. 25,93 m; bud. 9 – ok. 26,93 m; bud. 10 – ok. 26,93 m.
- długość elewacji - bud. 1 – ok. 19,39 m; bud. 2 – ok. 26,92 m; bud. 3 – ok. 19,39 m; bud. 4 – ok. 36,10 m; bud. 5 – ok. 19,39 m; bud. 6 – ok. 43,90 m; bud. 7 – ok. 33,28 m; bud. 8 – ok. 34,08 m; bud. 9 – ok. 40,08 m; bud. 10 – ok. 34,08 m.
- wysokość budynków - bud. 1 – ok. 18,10 m; bud. 2 – ok. 18,10 m; bud. 3 – ok. 21,05 m; bud. 4 – ok. 21,05 m; bud. 5 – ok. 21,05 m; bud. 6 – ok. 21,05 m; bud. 7 – ok. 21,05 m; bud. 8 – ok. 21,05 m; bud. 9 – ok. 21,05 m; bud. 10 – ok. 21,05 m.

- kubatura – bud. 1 – ok. 13 500,00 m³; bud. 2 – ok. 14 100,00 m³; bud. 3 – ok. 13 000,00 m³; bud. 4 – ok. 17 500,00 m³; bud. 5 – ok. 13 400,00 m³; bud. 6 – ok. 23 700,00 m³; bud. 7 – ok. 20 700,00 m³; bud. 8 – ok. 20 300,00 m³; bud. 9 – ok. 24 200,00 m³; bud. 10 – ok. 20 600,00 m³. Kubatura wszystkich budynków – ok. 181 000,00 m³.

- powierzchnia całkowita części nadziemnej – bud. 1 – 2 014,62 m²; bud. 2 – 2 394,44 m²; bud. 3 – 2 359,28 m²; bud. 4 – 3 525,87 m²; bud. 5 – 2 359,28 m²; bud. 6 – 4 563,85 m²; bud. 7 – 4 541,67 m²; bud. 8 – 4 641,93 m²; bud. 9 – 5 743,78 m²; bud. 10 – 4 755,70 m². Powierzchnia całkowita części nadziemnej wszystkich budynków – 36 900,42 m².

- wskaźnik powierzchni zabudowy (stosunek powierzchni całkowitej części nadziemnej do powierzchni terenu opracowania $36\,900,42\text{ m}^2 / 26\,346\text{ m}^2 = 1,40$

- powierzchnia zabudowy liczona wg rozporządzenia Rady Ministrów z dnia 9 listopada 2010 w sprawie rodzajów przedsięwzięć mogących znacząco oddziaływać na środowisko, (Dz. U. z 2019, poz.1839 ze zm.) – powierzchnia terenu podlegająca przekształceniu w granicach inwestycji 26 346 m², dodatkowo powierzchnia zabudowy pod przyłącze c.o. poza granicami inwestycji 33 m², oraz powierzchnia zabudowy zjazdu poza granicami inwestycji na dz. nr ewid. 1181/1, 1181/2, 1182, 1183, 1185, 1196/11, 1196/19 480 m²; powierzchnia zabudowy całościowa wynosi 26 859 m².

Na podstawie rozporządzenia Rady Ministrów z dnia 9 listopada 2010 w sprawie rodzajów przedsięwzięć mogących znacząco oddziaływać na środowisko (Dz. U. z 2019, poz.1839 ze zm.) przewidziana do realizacji inwestycji mieszkaniowej powierzchnia użytkowa garaży: podziemnego garażu oraz miejsc postojowych na terenie wraz z drogami dojazdowymi wyniesie $(18\,627,53\text{ m}^2 + 3\,277,95\text{ m}^2 = 21\,905,48\text{ m}^2 > 10\,000\text{ m}^2)$ 21 905,48 m² przekroczy 1,0 ha (10 000 m²) powierzchni użytkowej. Powierzchnia zabudowy liczona według w/w rozporządzenia jest równa powierzchni terenu podlegającemu przekształceniu plus dodatkowo powierzchnia przyłącza c.o. i powierzchnia zjazdu poza granicami inwestycji 26 859 m² i jest większa od dopuszczalnej wynoszącej 2,0 ha (20 000 m²), zatem zgodnie z §3 ust. 1 pkt. 58 lit. a i z §3 ust. 1 pkt. 55 lit. b tiret pierwsze rozporządzenia przedsięwzięcie kwalifikuje się do mogących potencjalnie znacząco oddziaływać na środowisko. Dla przedsięwzięcia uzyskano Decyzję o środowiskowych uwarunkowaniach z dnia 26.10.2022 r. znak: GKŚ-IV.6220.24.2022

Ad. Art. 7.ust 7.pkt 7a).

Określenie minimalnego udziału powierzchni ogólnodostępnego nieogrodzonego urządzonego terenu wypoczynku oraz rekreacji lub sportu lokalizowanego w ramach terenu biologicznie czynnego na terenie inwestycji mieszkaniowej

Na terenie inwestycji zaprojektowano na terenie biologicznie czynnym ogólnodostępny nieogrodzony urządzonego teren wypoczynku oraz rekreacji i sportu o powierzchni 3 564,98 m², minimalna powierzchnia terenu przeznaczona pod teren wypoczynku i rekreacji wynosi 50% z 25% terenu inwestycji przeznaczoną na teren biologicznie czynny $26\,346\text{ m}^2 \times 25\% = 6\,586,50\text{ m}^2$ oraz $812\text{ mieszkańców} \times 4\text{ m}^2 = 3\,248,0\text{ m}^2$ – warunek minimalnej powierzchni pod teren wypoczynku oraz rekreacji został spełniony $3\,564,98\text{ m}^2 > 3\,293,25\text{ m}^2$ oraz 3 248,0 m²

Ad. Art. 7.ust 7.pkt 8.

Wskazanie nieruchomości, według katastru nieruchomości oraz księgi wieczystej, jeżeli została założona, na których mają być zlokalizowane obiekty objęte inwestycją mieszkaniową.

Nieruchomości, na których ma zostać zlokalizowany obiekt objęty inwestycją mieszkaniową w katastrze nieruchomości są określone jako działki nr ewidencyjny 1176, 1177, 1178, 1179/1, 1179/2, 1179/3, 1179/4, 1179/6, 1179/8, 1178/9, 1179/10, 1179/11, 1179/13 obręb 0024 rejon ul. Hauke-Bosaka w Kielcach:

- dz. nr ewid. 1176, obręb 0024, księga wieczysta nr KI1L/00054686/2,
- dz. nr ewid. 1177, obręb 0024, księga wieczysta nr KI1L/00077137/6,
- dz. nr ewid. 1178, obręb 0024, księga wieczysta nr KI1L/00199850/1,
- dz. nr ewid. 1179/1, obręb 0024, księga wieczysta nr KI1L/00052494/5,
- dz. nr ewid. 1179/2, obręb 0024, księga wieczysta nr KI1L/00046423/2,
- dz. nr ewid. 1179/3, obręb 0024, księga wieczysta nr KI1L/00081933/7,

- dz. nr ewid. 1179/4, obręb 0024, księga wieczysta nr KI1L/00081707/4,
- dz. nr ewid. 1179/6, obręb 0024, księga wieczysta nr KI1L/00074296/7,
- dz. nr ewid. 1179/8, obręb 0024, księga wieczysta nr brak księgi wieczystej,
- dz. nr ewid. 1179/9, obręb 0024, księga wieczysta nr KI1L/00081933/7,
- dz. nr ewid. 1179/10, obręb 0024, księga wieczysta nr KI1L/00052494/5 w trakcie zmian po podziale działki 1179/5
- dz. nr ewid. 1179/11, obręb 0024, księga wieczysta nr KI1L/00052494/5 w trakcie zmian po podziale działki 1179/5
- dz. nr ewid. 1179/13, obręb 0024, księga wieczysta nr KI1L/00052494/5 w trakcie zmian po podziale działki 1179/7

Ad. Art. 7.ust 7.pkt 9.

Wskazanie nieruchomości według katastru nieruchomości oraz księgi wieczystej, w stosunku do których decyzja o pozwoleniu na budowę inwestycji mieszkaniowej ma wywołać skutek, o którym mowa w art. 35 ust. 1.

Przedstawiona inwestycja, dla której zostanie wydane pozwolenie na budowę inwestycji mieszkaniowej nie wywoła skutku, o którym mowa w art. 35 ust. 1. Ustawy.

Ad. Art. 7.ust 7.pkt 10.

Wskazanie nieruchomości, o których mowa w art. 38 ust. 1. według katastru nieruchomości oraz księgi wieczystej, jeżeli została założona.

Wnioskowana Inwestycja mieszkaniowa, której dotyczy wnioszek wymaga zajęcia terenów wyszczególnionych w art. 38 ust. 1 na działkach o nr:

- część dz. nr ewid. 1181/1, obręb 0024, księga wieczysta KI1L/00051683/0 w trakcie zmian po podziale działki 1181,
- część dz. nr ewid. 1181/2, obręb 0024, księga wieczysta KI1L/00051683/0 w trakcie zmian po podziale działki 1181,
- część dz. nr ewid. 1182, obręb 0024, księga wieczysta KI1L/00051683/0,
- część dz. nr ewid. 1183, obręb 0024, księga wieczysta nr brak księgi wieczystej,
- dz. nr ewid. 1185, obręb 0024, księga wieczysta KI1L/00051683/0,
- część dz. nr ewid. 1184/8, obręb 0024, księga wieczysta nr brak księgi wieczystej.
- część dz. nr ewid. 1196/19, obręb 0024, księga wieczysta nr brak księgi wieczystej.
- część dz. nr ewid. 1196/11, obręb 0024, księga wieczysta nr brak księgi wieczystej.

w zakresie przeprowadzenia przyłączy infrastruktury technicznej oraz zjazdu.

Ad. Art. 7.ust 7.pkt 11.

Wskazanie, w jakim zakresie planowana inwestycja nie uwzględnia ustaleń miejscowego planu zagospodarowania przestrzennego, w przypadku wniosku o ustalenie lokalizacji na terenie, do którego obowiązuje miejscowy plan zagospodarowania przestrzennego.

Dla terenu planowanej inwestycji nie ma ustalonego miejscowego planu zagospodarowania przestrzennego w związku z czym nie zachodzi przypadek nieuwzględnienia jego postanowień.

Ad. Art. 7.ust 7.pkt 12

Wskazanie, że planowana inwestycja nie jest sprzeczna ze studium uwarunkowań i kierunków zagospodarowania przestrzennego gminy, z wyłączeniem terenów, o których mowa w art. 5 ust. 3, oraz nie jest sprzeczna z uchwałą o utworzeniu parku.

Planowana inwestycja nie jest sprzeczna ze studium uwarunkowań i kierunkami zagospodarowania przestrzennego gminy Kielce oraz nie jest sprzeczna z uchwałą

o utworzeniu parku kulturowego. Studium uwarunkowań i kierunków zagospodarowania przestrzennego gminy Kielce określa teren inwestycji jako:

„Tereny o przewadze funkcji produkcyjno-magazynowych i usług technicznych z dopuszczeniem usług ogólnomiejskich i mieszkalnictwa.”

Południowy fragment działki nr ewid 1178 ok. 9,0m² jest na „*Terenie zieleni miejskiej wyłączonej z zabudowy*”. Na tym fragmencie działki będzie zaprojektowana zieleń.

Zwrócić należy uwagę, że przyjęcie takiego przeznaczenia terenu wynikało z całościowych analiz wykonanych i umieszczonych w „studium...” Dla terenu objętego wnioskiem uchwałą Nr 580/2000 Rady Miejskiej w Kielcach z dnia 26 października 2000 r. z p. zm uchwalono „Studium uwarunkowań i kierunków zagospodarowania przestrzennego Miasta Kielce”, gdzie wskazano i dokonano waloryzacji przestrzeni miejskich. W pkt. III-3.1 w tabeli pozycja: „P13 HAUKE BOSAKA” stwierdzono min, iż jest to „*obszar chaotycznej o niskim standardzie zabudowy przemysłowo-składowej wymieszanej z enklawami zabudowy mieszkaniowej jednorodzinnej oraz budynkami biurowo – handlowymi.*” W ocenie trwałości układu w strukturze miasta zadysponowano: „*Struktura miejska do przekształceń.*” Natomiast w kierunkach niezbędnych działań i możliwości przekształceń ustalono: „*Konieczność uporządkowania przestrzennego oraz przesądzenie o charakterze funkcjonalnym przestrzeni – **zaniechanie utrwalania funkcji przemysłowej jako głównej funkcji terenu**, wprowadzenie infrastruktury miejskiej o wysokim standardzie szansą na lokalizację funkcji o charakterze komercyjnym.*”

Uwzględniając powyższe, wnioskowana inwestycja mieszkaniowa z usługami ogólnomiejskimi jest dopuszczona i wypełnia ustanowione w Studium przeznaczenie terenu.

Wnioskowana inwestycja mieszkaniowa może być zlokalizowana na danym terenie, o którym mowa w art. 5 ust. 3 ustawy i nie jest też sprzeczna z uchwałą o utworzeniu parku kulturowego.

Ad. Art. 7.ust 7.pkt 13.

Wskazanie, że inwestycja mieszkaniowa odpowiada standardom, o których mowa w rozdziale 3.

Wskazanie, że inwestycja mieszkaniowa odpowiada standardom, o których mowa w rozdziale 3. zawarto poniżej.

Odnosnie: Rozdziału 3

Standardy lokalizacji i realizacji inwestycji mieszkaniowych

Ad. Art. 17.ust. 1.

Inwestycję mieszkaniową lokalizuje się na terenie, który ma zapewniony:

Ad. Art. 17.ust. 1. pkt. 1

bezpośredni dostęp do drogi publicznej, w tym poprzez zjazd albo dostęp pośredni poprzez drogę wewnętrzną, której parametry zapewniają wymagania dotyczące ochrony przeciwpożarowej, określone w przepisach odrębnych, przy czym minimalna szerokość drogi nie może być mniejsza niż 6 m;

Inwestycja posiada bezpośredni dostęp do drogi publicznej tj. ul. Karskiego. Ulica Karskiego posiada szerokość 6 m, a jej parametry spełniają wymagania dotyczące ochrony pożarowej. Udokumentowanie dostępu do drogi publicznej według załącznika nr 5 – informacja MZD w Kielcach, znak: WR.426.1.29.2026.KZW z dnia 03.03.2026r. Dodatkowo przedłożono umowę 1/2024 z dnia 11.01.2024 r. z MZD w Kielcach oraz aneks nr 1 z dnia 13.03.2025 r. na wykonanie robót związanych z drogami publicznymi na podstawie art. 16 ustawy o drogach publicznych załącznik 5A i 5B.

Ad. Art. 17.ust. 1. pkt. 2

zgodnie z zapotrzebowaniem, dostęp do sieci wodociągowej i kanalizacyjnej, o której mowa w ustawie z dnia 7 czerwca 2001 r. o zbiorowym zaopatrzeniu w wodę i zbiorowym odprowadzaniu ścieków (Dz. U. z 2020 r. poz. 2028);

Inwestycja posiada dostęp do sieci zlokalizowanych w pasie drogowym ul. Hauke-Bosaka i na terenie dz. nr 1178, 1179/10 i 1179/11:

- sieci wodociągowej
- sieci kanalizacji sanitarnej
- sieci kanalizacji deszczowej
- sieci gazociągowa

Udokumentowanie dostępu stanowią odpowiednio załącznik nr 6, 8, 9.

Ad. Art. 17.ust. 1. pkt. 3

zgodnie z zapotrzebowaniem, dostęp do sieci elektroenergetycznej.

Inwestycja posiada dostęp do sieci elektroenergetycznej. Udokumentowanie dostępu stanowi załącznik nr 7.

Ad. Art. 17.ust.2.

Inwestycję mieszkaniową lokalizuje się:

Ad. Art. 17.ust. 2. pkt. 1

w odległości nie większej niż 1000 m, a w miastach, w których liczba mieszkańców przekracza 100 000 mieszkańców –500 m, od przystanku komunikacyjnego w rozumieniu przepisów ustawy z dnia 16 grudnia 2010 r. o publicznym transporcie zbiorowym (Dz. U. z 2020 r. poz. 1944 i 2400);

Warunek spełniony. Odległość od przystanku komunikacyjnego wynosi ok. 400 m, czyli nie jest większa niż 500 m. Wykazano to na załączniku nr 10.

Ad. Art. 17.ust. 2. pkt. 2

w odległości nie większej niż 3000 m, a w miastach, w których liczba mieszkańców przekracza 100 000 mieszkańców –1500 m, od szkoły podstawowej, która jest w stanie przyjąć nowych uczniów w liczbie dzieci stanowiącej nie mniej niż 7% planowanej liczby mieszkańców inwestycji mieszkaniowej,

Warunek spełniony. Istnieje szkoła podstawowa, która jest w stanie przyjąć nowych uczniów w liczbie ponad 7% planowanej liczby tj. mieszkańców ($812 \times 7\% = 56,84 \sim 57$), czyli 57 uczniów. Odległość szkoły podstawowej od inwestycji wynosi około 550 m, czyli nie jest większa niż 1500 m. Wykazano to na załączniku nr 11.

Ad. Art. 17.ust. 3

Spełnienie warunków, o których mowa w ust. 2 pkt 2, w zakresie możliwości przyjęcia nowych uczniów w szkole podstawowej ocenia się na podstawie zaświadczenia wójta (burmistrza, prezydenta miasta).

Warunki zawarte w ust. 2 pkt 2 w zakresie możliwości przyjęcia nowych uczniów w szkole podstawowej zostały przyjęte na podstawie zaświadczenia Prezydenta Miasta Kielce, znak: EKS-I.4424.23.2026 z dnia 20.02.2026 r. załącznik nr 12.

Ad. Art. 17.ust.4.

Inwestycję mieszkaniową wielorodzinną lokalizuje się na terenie zapewniającym dostęp do urządzonych terenów wypoczynku oraz rekreacji lub sportu o powierzchni stanowiącej co najmniej iloczyn planowanej liczby mieszkańców oraz wskaźnika wynoszącego 4 m². Zapewnienie dostępu następuje poprzez lokalizację w odległości nie większej niż 3000 m, a w miastach, w których liczba mieszkańców przekracza 100 000 mieszkańców, 1500 m.

14

Wymóg urządzonego terenu wypoczynku oraz rekreacji lub sportu spełniono poprzez art. 17. ust. 4a pkt 1 i art. 17. ust. 4c

Ad. Art. 17.ust.4a.

Dla inwestycji mieszkaniowej określa się:

Ad. Art. 17.ust.4a. pkt 1

Minimalny udział powierzchni terenu biologicznie czynnego wynoszący co najmniej 25% powierzchni terenu inwestycji mieszkaniowej, przy czym co najmniej 50% terenu biologicznie czynnego stanowić ma ogólnodostępny, nieogrodzony, urządzony teren wypoczynku oraz rekreacji lub sportu, o którym mowa w ust. 4;

Na obszarze inwestycji zaprojektowano na terenie biologicznie czynnym ogólnodostępny nieogrodzony urządzony teren wypoczynku oraz rekreacji i sportu o powierzchni 3 564,98 m², minimalna powierzchnia terenu przeznaczona pod teren wypoczynku i rekreacji wynosi 50% z 25% terenu inwestycji przeznaczoną na teren biologicznie czynny $26\,346\text{ m}^2 \times 25\% = 6\,586,5\text{ m}^2$ oraz 4 m^2 powierzchni na jednego mieszkańca $4\text{ m}^2 \times 812 = 3\,248\text{ m}^2$ – warunek minimalnej powierzchni pod teren wypoczynku oraz rekreacji został spełniony $3\,564,98\text{ m}^2 > 3\,293,25\text{ m}^2$ oraz $3\,248\text{ m}^2$

Ad. Art. 17.ust.4a. pkt 2

Minimalną liczbę miejsc postojowych wynoszącą co najmniej 1,5 – krotność liczby mieszkań przewidzianej do realizacji w ramach inwestycji mieszkaniowej.

Zaprojektowano 725 miejsc postojowych (666 miejsca postojowe w garażach podziemnych [część miejsc na niezależnych platformach pionowych] i 59 miejsc postojowych na terenie). W budynkach będzie 469 mieszkań. Minimalna ilość miejsc postojowych dla mieszkań – $469 \times 1,5 = 703,5 \sim 704$ dodatkowo dla każdego 100 m² powierzchni lokali usługowych i handlowych przypada 1 miejsce postojowe, 9 lokali do 100 m² – 9 miejsc postojowych, 6 lokali od 100 m² do 200 m² – 12 miejsc postojowych razem dla lokali usługowych 21 miejsc postojowych w sumie $704 + 21 = 725$ miejsc postojowych dla przedsięwzięcia i jest równa zaprojektowanej ilości miejsc postojowych – warunek spełniony.

Ad. Art. 17.ust.4b

Obowiązek zapewnienia minimalnego udziału ogólnodostępnego, nieogrodzonego, urządzonego terenu wypoczynku oraz rekreacji lub sportu w ramach terenu biologicznie czynnego, o którym mowa w ust. 4a pkt. 1,

Nie dotyczy.

Ad. Art. 17.ust.4b. pkt 1

Inwestycji mieszkaniowych obejmujących swoim zakresem budowę, przebudowę lub zmianę sposobu użytkowania budynków mieszkalnych jednorodzinnych;

Inwestycja nie dotyczy budynków mieszkalnych jednorodzinnych.

Ad. Art. 17.ust.4b. pkt 2

Inwestycji mieszkaniowych zlokalizowanych w obszarze zabudowy śródmiejskiej;

Inwestycja nie jest zlokalizowana w obszarze zabudowy śródmiejskiej.

Ad. Art. 17.ust.4b. pkt 3

Udostępnienia ogólnodostępnego, nieogrodzonego, urządzonego terenu wypoczynku oraz rekreacji lub sportu na terenie inwestycji towarzyszącej – pod warunkiem spełnienia przez ten teren wymogów, o których mowa w ust. 4.

Nie dotyczy.

Ad. Art. 17.ust.4c

Lokalizacja ogólnodostępnego, nieogrodzonego, urządzonego terenu wypoczynku oraz rekreacji lub sportu w ramach terenu biologicznie czynnego, o którym mowa w ust. 4a pkt 1, na terenie inwestycji mieszkaniowej zapewnia spełnienie wymogów, o których mowa w ust. 4.

Warunek ogólnodostępnego, nieogrodzonego, urządzonego terenu wypoczynku oraz rekreacji lub sportu został spełniony na terenie inwestycji.

Ad. Art. 17.ust.4d.

Dla inwestycji mieszkaniowej zlokalizowanej w obszarze zabudowy śródmiejskiej określa się:

Ad. Art. 17.ust.4d. pkt 1

Minimalny udział powierzchni terenu biologicznie czynnego, wynoszący co najmniej 12,5% powierzchni terenu inwestycji mieszkaniowej;

Teren inwestycji nie jest zlokalizowany w obszarze zabudowy śródmiejskiej.

Ad. Art. 17.ust.4d. pkt 2

Minimalną liczbę miejsc postojowych co najmniej równą liczbie mieszkań przewidzianej do realizacji w ramach inwestycji mieszkaniowej

Teren inwestycji nie jest zlokalizowany w obszarze zabudowy śródmiejskiej.

Ad. Art. 17.ust.5.

Wymogi, o których mowa w ust. 1, 2, 4, 4a i 4d, można spełnić zarówno w oparciu o infrastrukturę istniejącą w dniu składania wniosku o ustalenie lokalizacji inwestycji mieszkaniowej, jak i w oparciu o infrastrukturę planowaną do realizacji.

Wymogi, o których mowa w ust. 1, 2, spełnia się w oparciu o infrastrukturę istniejącą w dniu składania wniosku. Wymóg, o którym mowa w ust. 4a w oparciu o infrastrukturę projektową w dniu składania wniosku. Ust. 4 i 4d nie dotyczy.

Ad. Art. 17.ust.6.

Budynki objęte inwestycją mieszkaniową:

Ad. Art. 17.ust.6. pkt 1

poza miastami oraz w miastach, w których liczba mieszkańców nie przekracza 100 000 mieszkańców – nie mogą być wyższe niż 4 kondygnacje nadziemne;

Ad. Art. 17.ust.6. pkt 2

w miastach, w których liczba mieszkańców przekracza 100 000 mieszkańców – nie mogą być wyższe niż 14 kondygnacji nadziemnych.

Gmina Uchwałą Nr LVII/1128/2022 Rady Miasta Kielce w sprawie określenia lokalnych standardów urbanistycznych na terenie miasta Kielce (Dziennik Urzędowy Województwa Świętokrzyskiego z dnia 28.02.2022 r. poz. 832) oraz Uchwałami Nr LXXXI/1631/2023 i Nr XC/1731/2024 Rady Miasta Kielce w sprawie zmiany uchwały Nr LVII/1128/2022 (Dziennik Urzędowy Województwa Świętokrzyskiego z dnia 22.09.2023 r. poz. 375 oraz z dnia 16.02.2024 r. poz. 834), uchwaliła lokalne standardy urbanistyczne w zakresie parametrów określonych w Art. 19 ust. 2. ustawy o ułatwieniach w przygotowaniu i realizacji inwestycji mieszkaniowych oraz inwestycji towarzyszących.

Warunek spełniony. Budynki będą miały włącznie do 7 kondygnacji nadziemnych.

Ad. Art. 17.ust.7.

Jeżeli w odległości nie większej niż 500 m od budynków objętych inwestycją mieszkaniową znajdują się, w istniejącej zabudowie, budynki mieszkalne o wysokości przekraczającej liczbę kondygnacji, o której mowa w ust. 6, wówczas maksymalną wysokość budynków objętych inwestycją mieszkaniową w miejscowościach, o których mowa w ust. 6, wyznacza wysokość najwyższego budynku mieszkalnego w istniejącej zabudowie.

Nie dotyczy.

Ad. Art. 17.ust.8.

Liczbę mieszkańców miast przyjmuje się jako liczbę ludności zamieszkałej na obszarze danej gminy, na podstawie danych udostępnianych przez Prezesa Głównego Urzędu Statystycznego, według stanu ostatniej publikacji danych zamieszczonych na stronie podmiotowej Głównego Urzędu Statystycznego w dniu złożenia wniosku o ustalenie lokalizacji inwestycji mieszkaniowej.

Liczbę mieszkańców ustalono według w/w zasad. Miasto Kielce na dzień składania wniosku posiada ponad 100 000 mieszkańców.

Ad. Art. 17.ust.9.

Planowaną liczbę mieszkańców ustala się jako iloraz powierzchni użytkowej mieszkań i wskaźnika wynoszącego 28 m².

Planowaną liczbę mieszkańców obliczono jako iloraz maksymalnej powierzchni użytkowej mieszkań (22 714,42 m²) i wskaźnika wynoszącego 28 m². Planowana liczba mieszkańców to 812 osób.

Ad. Art. 17.ust.10.

Odległości, o których mowa w ust. 2 i 4, ustala się, licząc od granicy terenu inwestycji mieszkaniowej drogą dojścia do obiektu ciągiem pieszym albo pieszo-jezdnym, do którego ma być zapewniony dostęp, w tym obiektu położonego na terenie inwestycji.

Odległości, o których mowa w ust. 2 i 4 ustalono licząc od granicy terenu inwestycji mieszkaniowej drogą dojścia do obiektu ciągiem pieszym.

Ad. Art. 17.ust.11.

Odległości ustala się w odniesieniu do obiektów położonych w gminie, w której będzie realizowana inwestycja.

Wszystkie obiekty położone są w gminie, w której będzie realizowana inwestycja.

Ad. Art. 19.ust.1.

Standardy, o których mowa w art. 17 ust. 2, 4, 6 i 7, obowiązują, o ile gmina nie określi w drodze uchwały lokalnych standardów urbanistycznych w zakresie parametrów określonych w ust. 2

Gmina Uchwałą Nr LVII/1128/2022 Rady Miasta Kielce w sprawie określenia lokalnych standardów urbanistycznych na terenie miasta Kielce (Dziennik Urzędowy Województwa Świętokrzyskiego z dnia 28.02.2022 r. poz. 832) oraz Uchwałami Nr LXXXI/1631/2023 i Nr XC/1731/2024 Rady Miasta Kielce w sprawie zmiany uchwały Nr LVII/1128/2022 (Dziennik Urzędowy Województwa Świętokrzyskiego z dnia 22.09.2023 r. poz. 375 oraz z dnia 16.02.2024 r. poz. 834), uchwaliła lokalne standardy urbanistyczne w zakresie parametrów określonych w Art. 19 ust. 2. ustawy o ułatwieniach w przygotowaniu i realizacji inwestycji mieszkaniowych oraz inwestycji towarzyszących.

Ad. Art. 19.ust.2.

Lokalne standardy urbanistyczne:

Ad. Art. 19.ust.2. pkt 1

w zakresie odległości lub liczby kondygnacji nie mogą różnić się o więcej niż 50% od standardów, o których mowa w art. 17 ust. 2, 4, 6 i 7;

Ad. Art. 19.ust.2. pkt 2

nie mogą różnić się o więcej niż 50% w zakresie wskaźnika procentowego, o których mowa w art. 17 ust. 2 pkt 2

Inwestycja wnioskowana spełnia uchwalone standardy. Wypełnienie postanowień lokalnych standardów urbanistycznych dla przedmiotowej inwestycji zawarto w załączniku nr 13.

SPEŁNIENIE WYMAGANYCH ZAŁĄCZNIKÓW Z ART.7.UST.8.

Ad. Art.7.ust.8.

Do wniosku, o którym mowa w ust. 1, dołącza się:

Ad. Art.7.ust.8. pkt 1

koncepcję urbanistyczno-architektoniczną, o której mowa w art. 6;

Koncepcja w/w stanowi załącznik II do wniosku.

Ad. Art.7.ust.8. pkt 2

oświadczenie inwestora, że nie zachodzi kolizja lokalizacji inwestycji mieszkaniowej z inwestycjami, o których mowa w art. 4 pkt 1–13;

Oświadczenie inwestora, że nie zachodzi kolizja lokalizacji inwestycji mieszkaniowej z inwestycjami, o których mowa w art. 4 pkt 1–13; stanowi załącznik nr 4 do wniosku.

Ad. Art.7.ust.8. pkt 3

uzgodnienie, o którym mowa w art. 10 ust. 2, w przypadku realizacji inwestycji na terenach, o których mowa w art. 10 ust. 1;

Uzgodnienie, o którym mowa w art. 10 ust. 2, w przypadku realizacji inwestycji na terenach, o których mowa w art. 10 ust. 1; nie jest wymagane, gdyż inwestycja nie jest zlokalizowana na w/w terenach.

Ad. Art.7.ust.8. pkt 4

uzgodnienie, o którym mowa w art. 11 ust. 2 pkt 1 lub 2, w przypadku realizacji inwestycji na terenach, o których mowa w art. 11 ust. 1;

Uzgodnienie, o którym mowa w art. 11 ust. 2 pkt 1 lub 2, w przypadku realizacji inwestycji na terenach, o których mowa w art. 11 ust. 1; nie jest wymagane, gdyż inwestycja nie jest zlokalizowana na w/w terenach.

Ad. Art.7.ust.8. pkt 5

decyzję o środowiskowych uwarunkowaniach, jeżeli jest wymagana zgodnie z ustawą z dnia 3 października 2008 r. o udostępnianiu informacji o środowisku i jego ochronie, udziale społeczeństwa w ochronie środowiska oraz o ocenach oddziaływania na środowisko (Dz. U. z 2021 r. poz. 247, 784 i 922);

Decyzja o środowiskowych uwarunkowaniach jest wymagana dla wnioskowanej inwestycji. Decyzja o środowiskowych uwarunkowaniach, znak: GKŚ-IV.6220.24.2022 z dnia 26.10.2022 jest dołączona do niniejszego wniosku.

Ad. Art.7.ust.8. pkt 6

porozumienie, o którym mowa w art. 22 ust. 1, o ile zostało zawarte.

Porozumienie nie jest wymagane.

Warunki wynikające z potrzeb ochrony środowiska i ochrony zabytków.

Planowana inwestycja nie znajduje się w strefie ochrony konserwatorskiej oraz żadnego istniejącego na działce obiektu wpisanego do rejestru zabytków oraz gminnej ewid. zabytków M. Kielce.

Wnioskodawca

Małgorzata Wiczak

Spis treści

Wniosek o ustalenie lokalizacji inwestycji mieszkaniowej	1-18
Spis treści	19 - 21

I. WYKAZ ZAŁĄCZNIKÓW DO WNIOSKU:

NR 1 - Granice terenów objętych wnioskiem oraz obszary, na który ta inwestycja będzie oddziaływać.	22
NR 2 - Planowany sposób zagospodarowania terenu.	23
NR 3 - Decyzja o środowiskowych uwarunkowaniach z dnia 26.10.2022 r. znak: GKŚ-IV.6220.24.2022.	24 – 41
NR 4 - Oświadczenie inwestora, że nie zachodzi kolizja lokalizacji inwestycji mieszkaniowej z inwestycjami, o których mowa w art. 4 pkt 1–13 Ustawy.	42
NR 5 - Udokumentowanie dostępu do drogi publicznej - pismo MZD w Kielcach, znak: WR.426.1.29.2026.KZW z dnia 03.03.2026r.	43
NR 5A- Umowa nr 1/2024 w sprawie szczegółowych warunków budowy drogi publicznej zawarta w dniu 11.01.2024 r w Kielcach z Gminą Kielce – MZD	44 – 57
NR 5B- Aneks nr 1 z dnia 13.03.2025 r. do umowy nr 1/2024 w sprawie szczegółowych warunków budowy drogi publicznej zawartej w dniu 11.01.2024 r. w Kielcach z Gminą Kielce – MZD	58 – 61
NR 6 - Udokumentowanie dostępu do sieci wodociągowej – warunki techniczne wydane przez Wodociągi Kieleckie, znak: TT/2026/0430 TT-W/GW z dnia 27.02.2026r.	62 – 64
NR 7 - Udokumentowanie dostępu do sieci energetycznej - oświadczenie PGE, znak: 26-12/WZD/00454 L. dz. 2430/2026 z dnia 23.02.2026 r.	65
NR 8 - Udokumentowanie dostępu do sieci kanalizacji deszczowej - oświadczenie MZD, znak: WT.KD.610.1.19.2026.ŁŁ z dnia 20.02.2026 r.	66
NR 9 - Zapewnienie o możliwości podłączenia do sieci gazowej wydane przez PSGaz sp. z o.o. z dn. 25.02.2026r. znak: WA00/0000018559/00001/2026 /00000.....	67 – 69
NR 10 – Udokumentowanie odpowiedniej odległości od przystanku komunikacyjnego.	70
NR 11 - Udokumentowanie odpowiedniej odległości od szkoły podstawowej.	71
NR 12 - Udokumentowanie możliwości przyjęcia nowych uczniów w szkole podstawowej - pismo Prezydenta Miasta Kielce, znak: EKS-I.4424.23.2026 z dn. 20.02.2026 r.	72
NR 13 – Wypełnienie postanowień lokalnych standardów urbanistycznych.	73 – 74
NR 14 - Pełnomocnictwo do reprezentowania wraz z opłatą skarbową.	75 – 76
NR 15 - Odpis z Centralnej Ewidencji i Informacji o Działalności Gospodarczej Rzeczypospolitej Polskiej.	77 – 78

II. KONCEPCJA URBANISTYCZNO – ARCHITEKTONICZNA, 79

1. CZĘŚĆ OPISOWA		80 – 81
SPIS ZAWARTOŚCI		82 – 83
I. OPIS TECHNICZNY KONCEPCJI URBANISTYCZNO – ARCHITEKTONICZNEJ		84 – 91
II. ZAŚWIADCZENIA I UPRAWNIENIA PROJEKTANTÓW		92 – 96
2. CZĘŚĆ RYSUNKOWA		97
SPIS TREŚCI		98
01. ZAGOSPODAROWANIE TERENU SKALA 1:500		99
02. BUDYNKI NR 1-10 RZUT GARAŻU SKALA 1:500		100
03. BUDYNEK NR 1-2 RZUT PARTERU SKALA 1:250		101
04. BUDYNEK NR 1-2 RZUT 1 PIĘTRA SKALA 1:250		102
05. BUDYNEK NR 1-2 RZUT 2-3 PIĘTRA SKALA 1:250		103
06. BUDYNEK NR 1-2 RZUT 4 PIĘTRA SKALA 1:250		104
07. BUDYNEK NR 1-2 RZUT 5 PIĘTRA SKALA 1:250		105

08. BUDYNEK NR 3-4 RZUT PARTERU	SKALA 1:250	106
09. BUDYNEK NR 3-4 RZUT 1 PIĘTRA	SKALA 1:250	107
10. BUDYNEK NR 3-4 RZUT 2-3 PIĘTRA	SKALA 1:250	108
11. BUDYNEK NR 3-4 RZUT 4 PIĘTRA	SKALA 1:250	109
12. BUDYNEK NR 3-4 RZUT 5 PIĘTRA	SKALA 1:250	110
13. BUDYNEK NR 3-4 RZUT 6 PIĘTRA	SKALA 1:250	111
14. BUDYNEK NR 5-6 RZUT PARTERU	SKALA 1:250	112
15. BUDYNEK NR 5-6 RZUT 1 PIĘTRA	SKALA 1:250	113
16. BUDYNEK NR 5-6 RZUT 2-3 PIĘTRA	SKALA 1:250	114
17. BUDYNEK NR 5-6 RZUT 4 PIĘTRA	SKALA 1:250	115
18. BUDYNEK NR 5-6 RZUT 5 PIĘTRA	SKALA 1:250	116
19. BUDYNEK NR 5-6 RZUT 6 PIĘTRA	SKALA 1:250	117
20. BUDYNEK NR 7 RZUT PARTERU	SKALA 1:250	118
21. BUDYNEK NR 7 RZUT 1 PIĘTRA	SKALA 1:250	119
22. BUDYNEK NR 7 RZUT 2-6 PIĘTRA	SKALA 1:250	120
23. BUDYNEK NR 8 RZUT PARTERU	SKALA 1:250	121
24. BUDYNEK NR 8 RZUT 1-5 PIĘTRA	SKALA 1:250	122
25. BUDYNEK NR 8 RZUT 6 PIĘTRA	SKALA 1:250	123
26. BUDYNEK NR 9 RZUT PARTERU	SKALA 1:250	124
27. BUDYNEK NR 9 RZUT 1-6 PIĘTRA	SKALA 1:250	125
28. BUDYNEK NR 10 RZUT PARTERU	SKALA 1:250	126
29. BUDYNEK NR 10 RZUT 1-5 PIĘTRA	SKALA 1:250	127
30. BUDYNEK NR 10 RZUT 6 PIĘTRA	SKALA 1:250	128
31. BUDYNKI NR 1-2 PRZEKRÓJ A-A	SKALA 1:250	129
32. BUDYNKI NR 3-4 PRZEKRÓJ B-B	SKALA 1:250	130
33. BUDYNKI NR 5-6 PRZEKRÓJ C-C	SKALA 1:250	131
34. BUDYNKI NR 7-8 PRZEKRÓJ D-D	SKALA 1:250	132
35. BUDYNKI NR 9-10 PRZEKRÓJ E-E	SKALA 1:250	133
36. ZESTAWIENIE		134
WIZUALIZACJE		135
37. WIZUALIZACJA NR 1		136 – 136A
38. WIZUALIZACJA NR 2		137 – 137A
39. WIZUALIZACJA NR 3		138 – 138A
40. WIZUALIZACJA NR 4		139 – 139A
41. WIZUALIZACJA NR 5		140 – 140A
42. WIZUALIZACJA NR 6		141 – 141A
43. WIZUALIZACJA NR 7		142 – 142A
44. WIZUALIZACJA NR 8		143 – 143A
45. POWIĄZANIA PRZESTRZENNE – LOKALIZACJA INWESTYCJI WZGLĘDEM STREF WYSOKOŚCIOWYCH OKREŚLONYCH W STANDARDACH URBANISTYCZNYCH MIASTA KIELCE		144
46. POWIĄZANIA PRZESTRZENNE – PRZEZNACZENIE TERENU W SUIKZP MIASTA KIELCE CHARAKTERYSTYKA STRUKTURY FUNKCJONALNO-PRZESTRZENNEJ – WALORYZACJA PRZESTRZENI MIEJSKIEJ WG SUIKZP MIASTA KIELCE		145
47. POWIĄZANIA PRZESTRZENNE – OBSZARY MIESZKAŁNICTWA WIELORODZINNEGO		146

48. BUDYNKI MIESZKALNE WIELORODZINNE PRZY UL. E. PLATER	147
49. BUDYNKI MIESZKALNE WIELORODZINNE NA OSIEDLU BARWINEK	148
50. BUDYNKI MIESZKALNE WIELORODZINNE NA OSIEDLU J. KOCHANOWSKIEGO	149
51. BUDYNKI MIESZKALNE WIELORODZINNE PRZY UL. SZWEDZKIEJ	150
52. BUDYNKI MIESZKALNE WIELORODZINNE NA OSIEDLU WIETRZNIA	151
53. BUDYNKI MIESZKALNE WIELORODZINNE NA OSIEDLU APARTAMENTY WRZOSOWA	152
54. BUDYNKI MIESZKALNE WIELORODZINNE PRZY UL. J. KARSKIEGO	153
55. BUDYNKI MIESZKALNE WIELORODZINNE PRZY UL. DZIELNEJ	154
56. BUDYNKI MIESZKALNE WIELORODZINNE NA OSIEDLU BELLA VISTA	155
57. POWIĄZANIA PRZESTRZENNE – BUDYNKI POPRZEMYSŁOWE W BEZPOŚREDNIM SĄSIEDZTWIE INWESTYCJI – BEZ EMISJI CZYNNIKÓW NEGATYWNIE ODDZIAŁUJĄCYCH NA PROJEKTOWANE BUDYNKI MIESZKALNE WIELORODZINNE	156
58. POWIĄZANIA PRZESTRZENNE – ANALIZA OSI WIDOKOWYCH WZGLĘDEM PROJEKTOWANEJ ZABUDOWY	157
59. SYLWETA MIASTA	158
60. PUNKTY WIDOKOWE	159