


Miejscowy plan zagospodarowania przestrzennego terenu „KIELCE ZACHÓD - OBSZAR V.3.2 - W REJONIE ULIC ZAGNAŃSKIEJ I WITOSA - CENTRUM HANDLOWO -USŁUGOWE”
Załącznik nr 1 do uchwały nr Rady Miasta Kielce z dnia 2026 r.

Województwo: świętokrzyskie
Miasto Kielce
Jednostka ewidencyjna: 266101_1, Kielce
Obręb ewidencyjny: 0005, 0006


Miasto Kielce
Mapa zasadnicza
Skala 1:1000

Układ współrzędnych płaskich prostokątnych: PL-2000/7
Układ wysokościowy: PL-KRON86-NH
Godło: 7.144.17.24.2, 7.144.17.24.4


ORIENTACJA
SKALA 1:10000

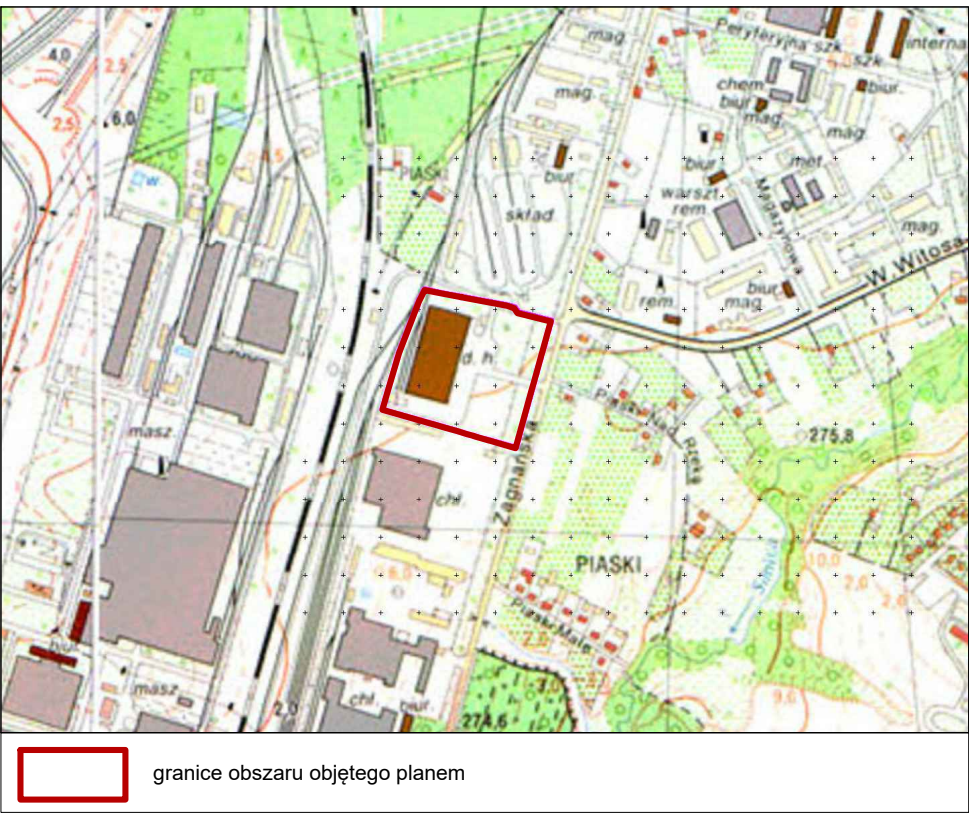

WYRYS ZE STUDIUM UWARUNKOWAŃ I KIERUNKÓW
ZAGOSPODAROWANIA PRZESTRZENNEGO MIASTA KIELCE
SKALA 1:10000

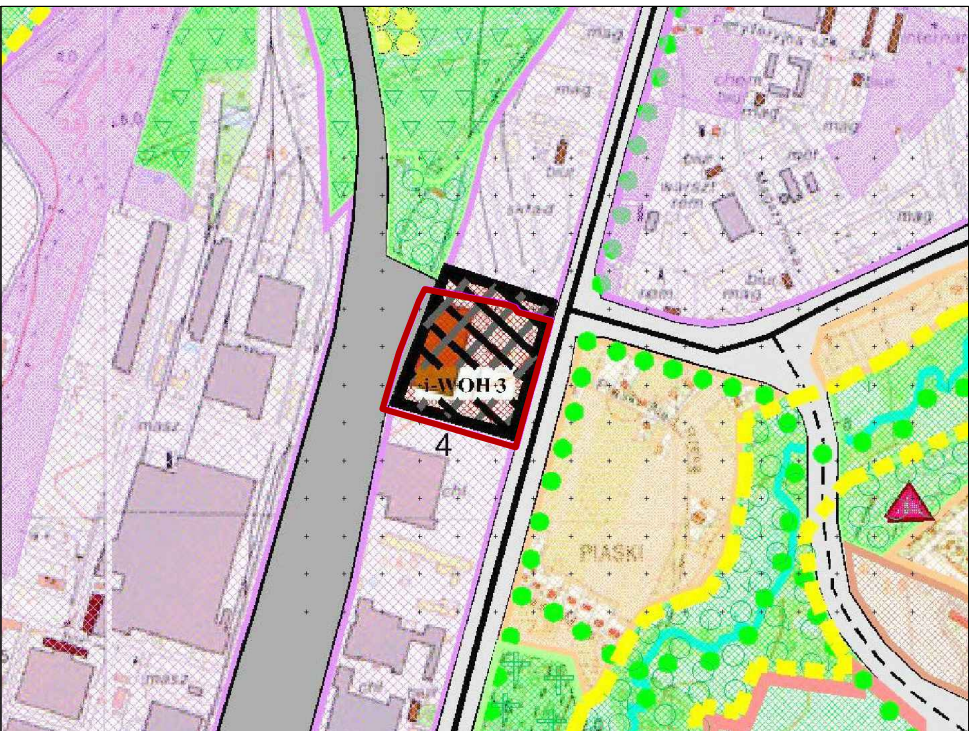

ZMIANA NR 4 STUDIUM UWARUNKOWAŃ I KIERUNKÓW ZAGOSPODAROWANIA
PRZESTRZENNEGO MIASTA KIELCE

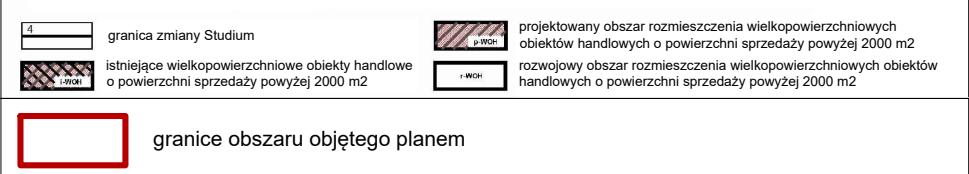

LEGENDA:

A. USTALENIA OBOWIĄZUJĄCE:

- Granice obszaru objętego planem
- Linie rozgraniczające tereny o różnym przeznaczeniu lub różnych zasadach ich zagospodarowania
- Nieprzekraczalne linie zabudowy
- Odległości nieprzekraczalnych linii zabudowy od linii rozgraniczających
- MWU1 Teren zabudowy mieszkaniowej wielorodzinnej z dopuszczeniem usług
- UC1 Teren wielkopowierzchniowych obiektów handlowych o powierzchni sprzedaży powyżej 2000 m²
- Strefy zieleni izolacyjnej
- Strefa ograniczeń w sąsiedztwie linii kolejowej

B. OZNACZENIA INFORMACYJNE:

- Odległość 85 m od osi toru nr 2 istniejącej linii kolejowej nr 8
- Powiązania zewnętrzne sieci wodociągowej
- Powiązania zewnętrzne sieci kanalizacji ścieków komunalnych
- Powiązania zewnętrzne sieci kanalizacji deszczowej
- Powiązania zewnętrzne sieci gazowej
- Aranżacja dróg publicznych poza obszarem planu

Poświadczą się zgodność niniejszej kopii z treścią materiału państwowego zasobu geodezyjnego i kartograficznego	
Organ prowadzący państwowy zasob geodezyjny i kartograficzny	PREZYDENT MIASTA KIELCE
Nazwa materiału zasobu	MAPA ZASADNICZA
Identyfikator ewidencyjny materiału zasobu	P.2661.2009.1948
Data wykonania kopii	07-08-2019
Imię, nazwisko i podpis osoby reprezentującej organ	z up. PREZYDENTA MIASTA mgr inż. Aneta Grodzńska KIEROWNIK REFERATU Dzielnica Dokumentacji Geodezyjnej i Kartograficznej

Wniosek: G-II.6642.1.13.2019
z dnia: 02-08-2019
Maciej Czarnocni
(osoba tworząca wtyłak)



50 0 50 100 m
SKALA 1:1000

 URZĄD MIASTA KIELCE BIURO ROZWOJU MIASTA BIURO PLANOWANIA PRZESTRZENNEGO	
MIEJSCOWY PLAN ZAGOSPODAROWANIA PRZESTRZENNEGO TERENU "KIELCE ZACHÓD - OBSZAR V.3.2 - W REJONIE ULIC ZAGNAŃSKIEJ I WITOSA - CENTRUM HANDLOWO - USŁUGOWE"	
GŁÓWNY PROJEKTANT	mgr inż. arch. Marcin Kowalski
ZAGADNIENIA PROGRAMOWO-PRZESTRZENNE	mgr inż. arch. Aneta Grodzńska
ZAGADNIENIA PROGRAMOWO-PRZESTRZENNE	mgr inż. Izabela Wrona
ZAGADNIENIA ŚRODOWISKA PRZYRODNICZEGO	mgr inż. Magdalena Zachariasz, mgr Paulina Moskal, mgr Karolina Szlag
PROGNOZA SKUTKÓW FINANSOWYCH	Złozona
ZAGADNIENIA KOMUNIKACYJNE	mgr inż. Piotr Głowacki
ZAGADNIENIA INŻYNIERSKIEGO UZBROJENIA TERENU	mgr inż. Agnieszka Puchala
KONTROLA I WERYFIKACJA PROJEKTU	mgr inż. arch. Magdalena Walczak
RYSunek Planu	DATA WYDRUKU: Sierpień 2026 r. SKALA 1:1000