




MAPA ZASADNICZA cz. 3/4
skala 1:500
Województwo: świętokrzyskie
ul. Malika oraz ul. Piekoszowska

LEGENDA

- ISTNIEJĄCE ZAGOSPODAROWANIE TERENU**
- 676 NUMERY DZIAŁEK
 - GRANICE DZIAŁEK
 - eN ISTNIEJĄCA SIĘĆ ELEKTROENERGETYCZNA
 - wo200 ISTNIEJĄCA SIĘĆ WODOCIĄGOWA
 - IX ISTNIEJĄCA SIĘĆ TELETECHNICZNA
 - kd ISTNIEJĄCA SIĘĆ KANALIZACJI DESZCZOWEJ
 - ks ISTNIEJĄCA SIĘĆ KANALIZACJI SANITARNEJ
 - ISTNIEJĄCY SIŁP PRZECIĄGOWY TELETECHNICZNA
 - ISTNIEJĄCY SIŁP NAPOWIETRZNA ELEKTROENERGETYCZNA
 - ISTNIEJĄCY SIŁP OŚWIETLENIOWY
 - ISTNIEJĄCA SIĘĆ GAZOWA
 - ISTNIEJĄCA SIĘĆ CIEPŁOWNICZA
 - ISTNIEJĄCE DRZEWO

- PROJEKTOWANE ZAGOSPODAROWANIE TERENU**
- PROJEKTOWANA LATARNIA
 - PROJEKTOWANY KANAŁ TECHNOLOGICZNY
 - PROJEKTOWANA STUDIA TELETECHNICZNA
 - PROJEKTOWANA KANALIZACJA DESZCZOWA
 - PROJEKTOWANA STUDZIENKA KANALIZACYJNA
 - PROJEKTOWANY WPUSZ JEZDNIOWY
 - PRZEPUSZCZALNA NIEKĄ BIOTRENCYJNA Z PRZEWŁOKEM DO KANALIZACJI DESZCZOWEJ
 - SZCZELNA NIEKĄ BIOTRENCYJNA Z PRZEWŁOKEM DO KANALIZACJI DESZCZOWEJ
 - PRZEBUDOWA SIECI ELEKTROENERGETYCZNEJ
 - PRZEBUDOWA NAPOWIETRZNEJ SIECI ELEKTROENERGETYCZNEJ
 - SIECI PRZECIĄGOWE DO LIKWIDACJI
 - ISTNIEJĄCY SIŁP PRZECIĄGOWY DO LIKWIDACJI
 - PROJEKTOWANY SIŁP ELEKTROENERGETYCZNY
 - PRZEBUDOWA SIECI TELETECHNICZNEJ
 - PRZEBUDOWA NAPOWIETRZNEJ SIECI TELETECHNICZNEJ

- PROJEKTOWANE ZAGOSPODAROWANIE TERENU**
- PROJEKTOWANA ASFALTOWA NAWIERZCHNIA JEZDNI
 - PROJEKTOWANA DROGA DLA PIECHYCH I ROWERÓW O NAWIERZCHNI ASFALTOWEJ
 - PROJEKTOWANA DROGA DLA PIECHYCH Z PŁYT BETONOWYCH
 - PROJEKTOWANE ZATOKI AUTOBUSOWE O NAWIERZCHNI Z BETONU CEMENTOWEGO
 - PROJEKTOWANE ZAJĘDZIE Z KOSTKI BETONOWEJ
 - PROJEKTOWANE POBOCZE GRUNTOWE
 - PROJEKTOWANY PIERSIEN ROKA Z BETONU CEMENTOWEGO
 - PROJEKTOWANA ZIELEN
 - PROJEKTOWANE KRAWĘŻNIKI BETONOWE
 - PROJEKTOWANE KRAWĘŻNIKI KAMIERNE
 - PROJEKTOWANE KRAWĘŻNIKI KAMIERNE OBNIŻONE
 - PROJEKTOWANE KRAWĘŻNIKI AUTOBUSOWE
 - PROJEKTOWANE KRAWĘŻNIKI OBNIŻONE
 - PROJEKTOWANY SEPARATOR
 - PROJEKTOWANE OGRĘDZIE BETONOWE
 - PROJEKTOWANA KRAWĘDZ POBOCZA
 - PROJEKTOWANE OZNAKOWANIE POZIOME
 - PROJEKTOWANA KOSTKA INTEGRACYJNA
 - ISTNIEJĄCE BUDYNKI PRZEZNACZONE DO ROZBIÓRKI
 - OGROBENY PROJEKT
 - PROJEKTOWANY ZIELONY PRZYSTANEK
 - PROJEKTOWANA BARIERKA U-11a
 - ISTNIEJĄCE OGRÓDZENIA PRZEWIDZIANE DO ROZBIÓRKI
 - PAS POD PRZYSZŁĄ ROZBUDOWĘ SIECI WODOCIĄGOWEJ
 - PAS POD PRZYSZŁĄ ROZBUDOWĘ SIECI KANALIZACJI SANITARNEJ
 - PAS POD PRZYSZŁĄ ROZBUDOWĘ SIECI CIEPŁOWNICZEJ
 - PAS POD PRZYSZŁĄ ROZBUDOWĘ SIECI ELEKTROENERGETYCZNEJ
 - PAS POD PRZYSZŁĄ ROZBUDOWĘ SIECI GAZOWEJ
 - PROJEKTOWANE NASADZENIA

Uwaga:
Projektowane linie rozgraniczające teren inwestycji mają charakter poglądowy i mogą ulec zmianie na dalszym etapie prac projektowych, po zaprojektowaniu rozwiązań wysokościowych i umieszczeniu docelowej infrastruktury technicznej.

 DMK Inżynieria Sp. z o.o. 44-200 Rybnik, ul. Kościuszki 64/7 tel./fax 32/740 90 53 www.demka.pl NIP 642-29-87-730	
INWESTOR:	Gmina Kielce – Miejski Zarząd Dróg w Kielcach ul. Jagiello 7 25-395 Kielce
NAZWA RYSU:	PLAN ZAGOSPODAROWANIA TERENU WARIANT I
NAZWA INWESTYCJI:	Rozwój terenów inwestycyjnych – Budowa nowego układu komunikacyjnego pomiędzy ul. Malików, ul. Piekoszowską a terenami kolejowymi
STADIUM:	KONCEPCJA
BRANŻA:	DROGOWA
PROJEKTANT:	mgr inż. Dariusz STELMACH inż. Sebastian ADAMSKI
SPRAWDZAJĄCY:	inż. Sebastian ADAMSKI
OPRACOWAŁA:	mgr inż. Paulina BOREK
Data: XII.2025 Skala: 1:500	
Dokumentacja: 5598/PBD/15 250/2001	
D5.1	