



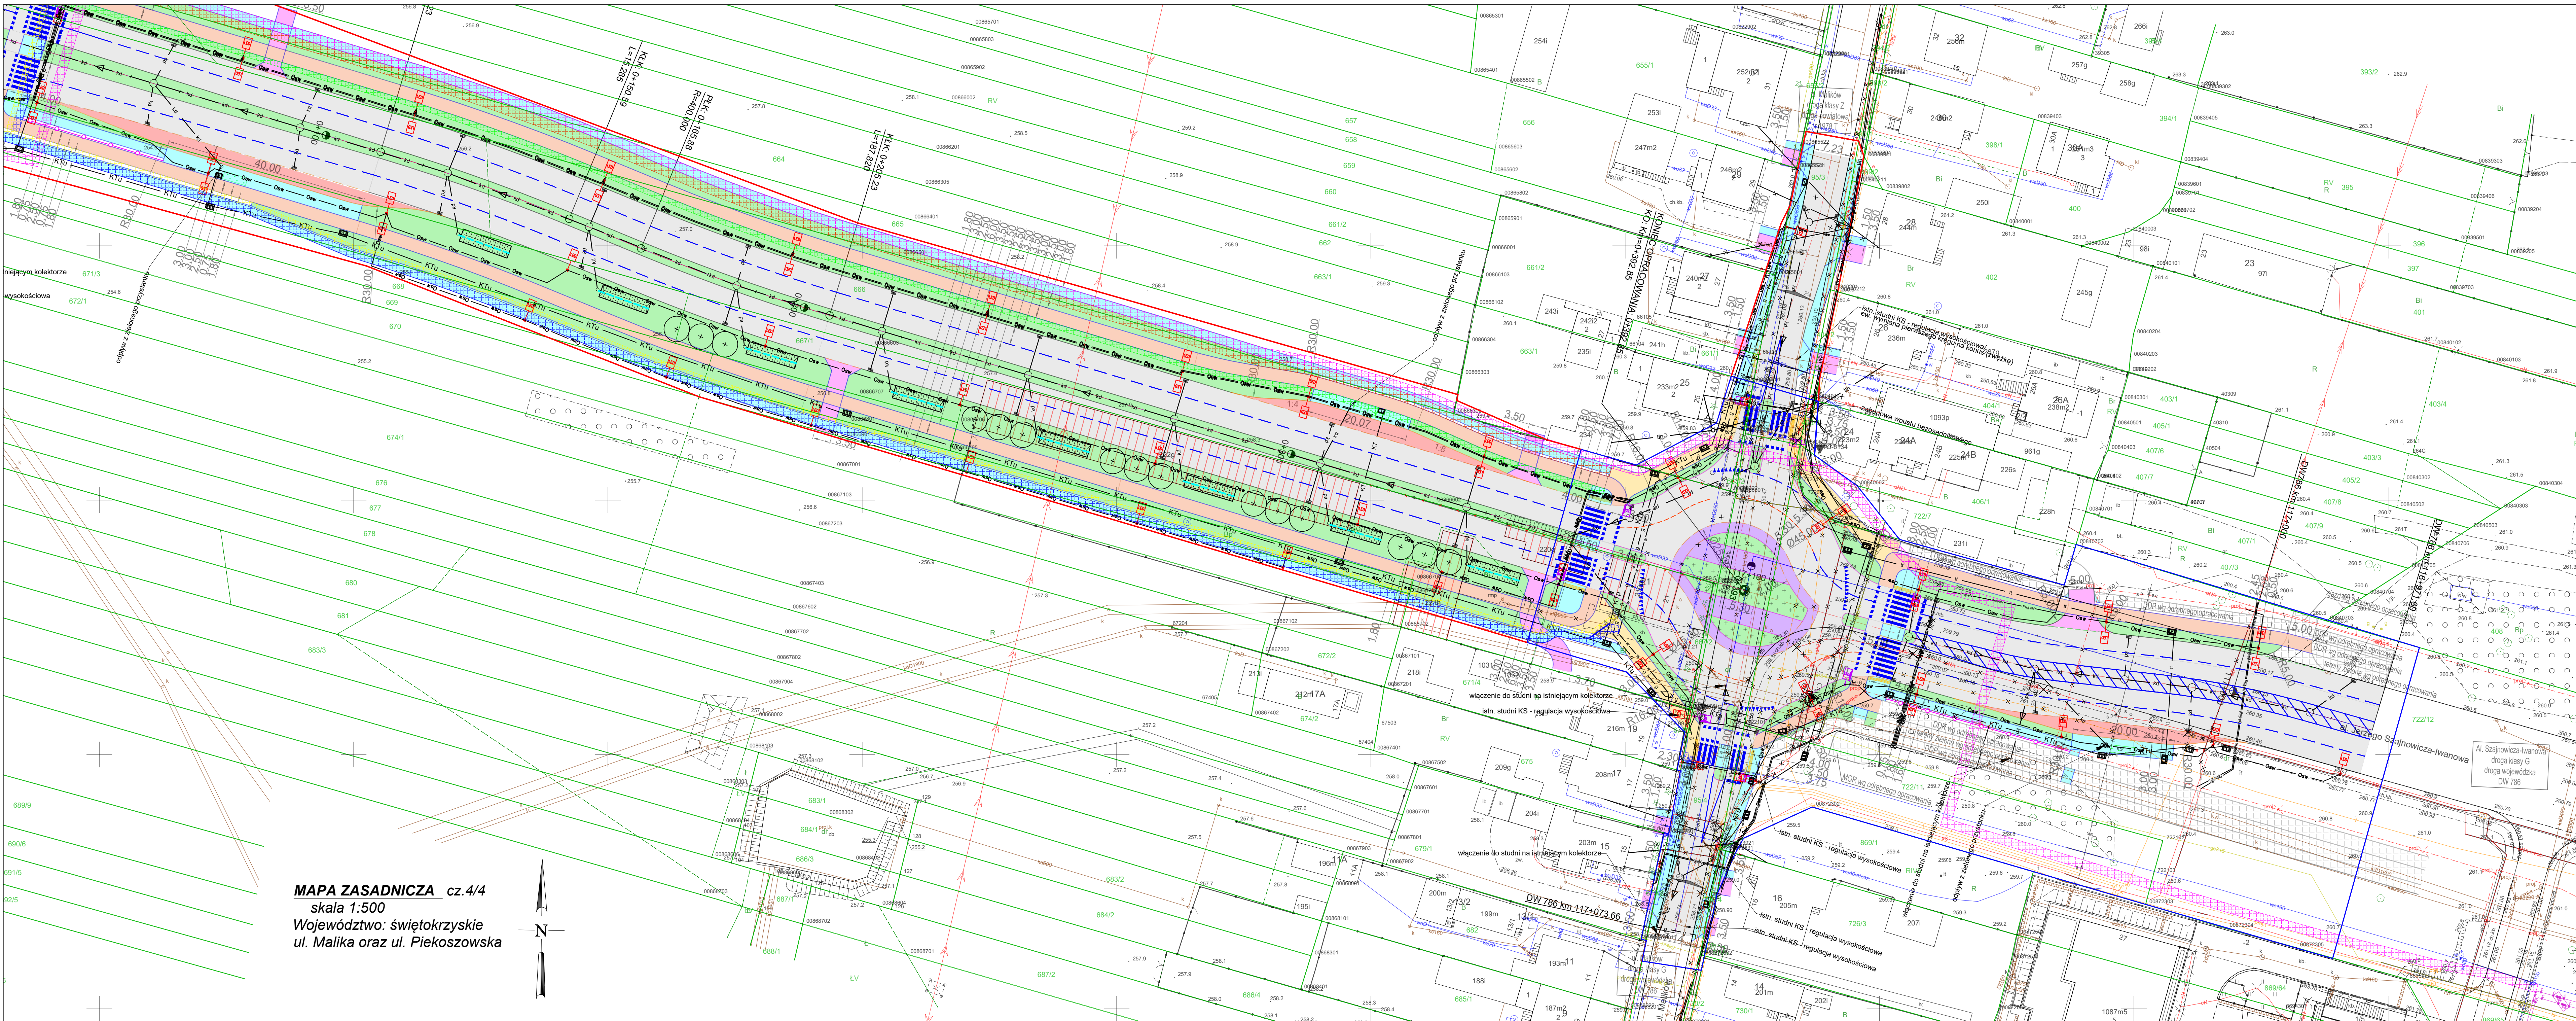

MAPA ZASADNICZA cz.4/4
skala 1:500
Województwo: świętokrzyskie
ul. Malika oraz ul. Piekoszowska

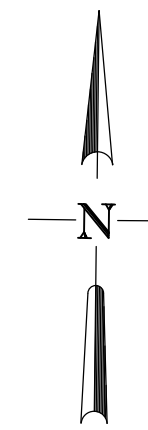

LEGENDA

ISTNIEJĄCE ZAGOSPODAROWANIE TERENU

- 676 NUMERY DZIAŁEK
- GRANICE DZIAŁEK
- ISTNIEJĄCA SIĘĆ ELEKTROENERGETYCZNA
- ISTNIEJĄCA SIĘĆ WODOCIĄGOWA
- ISTNIEJĄCA SIĘĆ TELETECHNICZNA
- ISTNIEJĄCA SIĘĆ KANALIZACJI DESZCZOWEJ
- ISTNIEJĄCA SIĘĆ KANALIZACJI SANITARNEJ
- ISTNIEJĄCY SIĘĆ NAPIOWITRZNA ELEKTROENERGETYCZNA
- ISTNIEJĄCY SŁUP OŚWIETLENIOWY
- ISTNIEJĄCA SIĘĆ GAZOWA
- ISTNIEJĄCA SIĘĆ CIEPŁOWNICZA
- ISTNIEJĄCE DRZEWO

PROJEKTOWANE ZAGOSPODAROWANIE TERENU

- PROJEKTOWANA LATARNIA
- PROJEKTOWANY KANAŁ TECHNOLOGICZNY
- PROJEKTOWANA STUDNIA TELETECHNICZNA
- PROJEKTOWANA KANALIZACJA DESZCZOWA
- PROJEKTOWANA STUDZIENKA KANALIZACYJNA
- PROJEKTOWANY WPUSŁ JEZDNIOWY
- PRZEPUSZCZALNA NIECKA BIORETENCYJNA Z PRZEŁEWEM DO KANALIZACJI DESZCZOWEJ
- SZCZELNA NIECKA BIORETENCYJNA Z PRZEŁEWEM DO KANALIZACJI DESZCZOWEJ
- PRZEBUDOWA SIECI ELEKTROENERGETYCZNEJ
- PRZEBUDOWA NAPIOWITRZNEJ SIECI ELEKTROENERGETYCZNEJ
- SIECI PRZEZNACZONE DO LIKWIDACJI
- ISTNIEJĄCY SŁUP PRZEZNACZONY DO LIKWIDACJI
- PROJEKTOWANY SŁUP ELEKTROENERGETYCZNY
- PRZEBUDOWA SIECI TELETECHNICZNEJ
- PRZEBUDOWA NAPIOWITRZNEJ SIECI TELETECHNICZNEJ

PROJEKTOWANE ZAGOSPODAROWANIE TERENU

- PROJEKTOWANA ASFALTOWA NAWIERZCHNIA JEZDNI
- PROJEKTOWANA DROGA DLA PIESZYCH I ROWERÓW O NAWIERZCHNI ASFALTOWEJ
- PROJEKTOWANA DROGA DLA ROWERÓW O NAWIERZCHNI ASFALTOWEJ
- PROJEKTOWANA DROGA DLA PIESZYCH Z PŁYT BETONOWYCH
- PROJEKTOWANE ZATOKI AUTOBUSOWE O NAWIERZCHNI Z BETONU CEMENTOWEGO
- PROJEKTOWANE JAZDY Z KOSTKI BETONOWEJ
- PROJEKTOWANE POBOCZCE GRUNTOWE
- PROJEKTOWANY PIERSIEN RONDY Z BETONU CEMENTOWEGO
- PROJEKTOWANA ZIELEN
- PROJEKTOWANE KRAWĘŻNIKI BETONOWE
- PROJEKTOWANE KRAWĘŻNIKI KAMIEENNE
- PROJEKTOWANE KRAWĘŻNIKI KAMIEENNE OBNIŻONE
- PROJEKTOWANE KRAWĘŻNIKI AUTOBUSOWE
- PROJEKTOWANE KRAWĘŻNIKI OBNIŻONE
- PROJEKTOWANY SEPARATOR
- PROJEKTOWANE OBRZEŻA BETONOWE
- PROJEKTOWANA KRAWĘŻ POBOCZA
- PROJEKTOWANE OZNAKOWANIE POZIOME
- PROJEKTOWANA KOSTKA INTEGRACYJNA
- ISTNIEJĄCE BUDYNKI PRZEZNACZONE DO ROZBIÓRKI
- ODRĘBNY PROJEKT
- PROJEKTOWANY ZIELONY PRZYSTANEK
- PROJEKTOWANA BARIERKA U-11a
- ISTNIEJĄCE OGRODZENIA PRZEWIDZIANE DO ROZBIÓRKI
- PAS POD PRZYSZŁĄ ROZBUDOWĘ SIECI WODOCIĄGOWEJ
- PAS POD PRZYSZŁĄ ROZBUDOWĘ SIECI KANALIZACJI SANITARNEJ
- PAS POD PRZYSZŁĄ ROZBUDOWĘ SIECI CIEPŁOWNICZEJ
- PAS POD PRZYSZŁĄ ROZBUDOWĘ SIECI ELEKTROENERGETYCZNEJ
- PAS POD PRZYSZŁĄ ROZBUDOWĘ SIECI GAZOWEJ
- PROJEKTOWANE NASADZENIA
- PROJEKTOWANE MIEJSCE EKRANÓW AKUSTYCZNYCH
- OS DROGI WOJEWÓDZKIEJ
- OS DRÓG PROJEKTOWANYCH
- PROJEKTOWANE LINIE ROZGRANICZAJĄCE TEREN INWESTYCJI
- PROJEKTOWANE LINIE ROZGRANICZAJĄCE TEREN INWESTYCJI
- PROJEKTOWANE LINIE ROZGRANICZAJĄCE TEREN INWESTYCJI
- PROJEKTOWANE LINIE NIEODPŁATNEGO ZAJĘCIA TERENU PKP
- NASADZENIA
- PROJEKTOWANE NASADZENIA DRZEW
- PROJEKTOWANE NASADZENIA NA RONDACH

Uwaga:
Projektowane linie rozgraniczające teren inwestycji mają charakter poglądowy i mogą ulec zmianie na dalszym etapie prac projektowych, po zaprojektowaniu rozwiązań wysokościowych i umieszczeniu docelowej infrastruktury technicznej.

		DMK Inżynieria Sp. z o.o. 44-200 Rybnik, ul. Kaszubska 64/7 tel./fax 32/740 90 53 www.deemko.pl NIP 642-29-87-730		
INWESTOR:		Gmina Kielce – Miejski Zarząd Dróg w Kielcach ul. Jadwigi Prędomskiej 7 25 – 395 Kielce		
NAZWA RYS.:		PLAN ZAGOSPODAROWANIA TERENU WARIANT I		
NAZWA INWESTYCJI:		Rozwój terenów inwestycyjnych – Budowa nowego układu komunikacyjnego pomiędzy ul. Malików, ul. Piekoszowską a terenami kolejowymi		
STADIUM:		KONCEPCJA		DATA: XII.2025
BRANŻA:		DROGOWA		SKALA: 1:500
PROJEKTANT:		mgr inż. Dariusz STELMACH specjalność inżyniersko drogową bez ograniczeń		D5.4
SPRAWDZAJĄCY:		inż. Sebastian ADAMSKI specjalność konstrukcyjno – budowlana		
OPRACOWAŁA:		mgr inż. Paulina BOREK		