


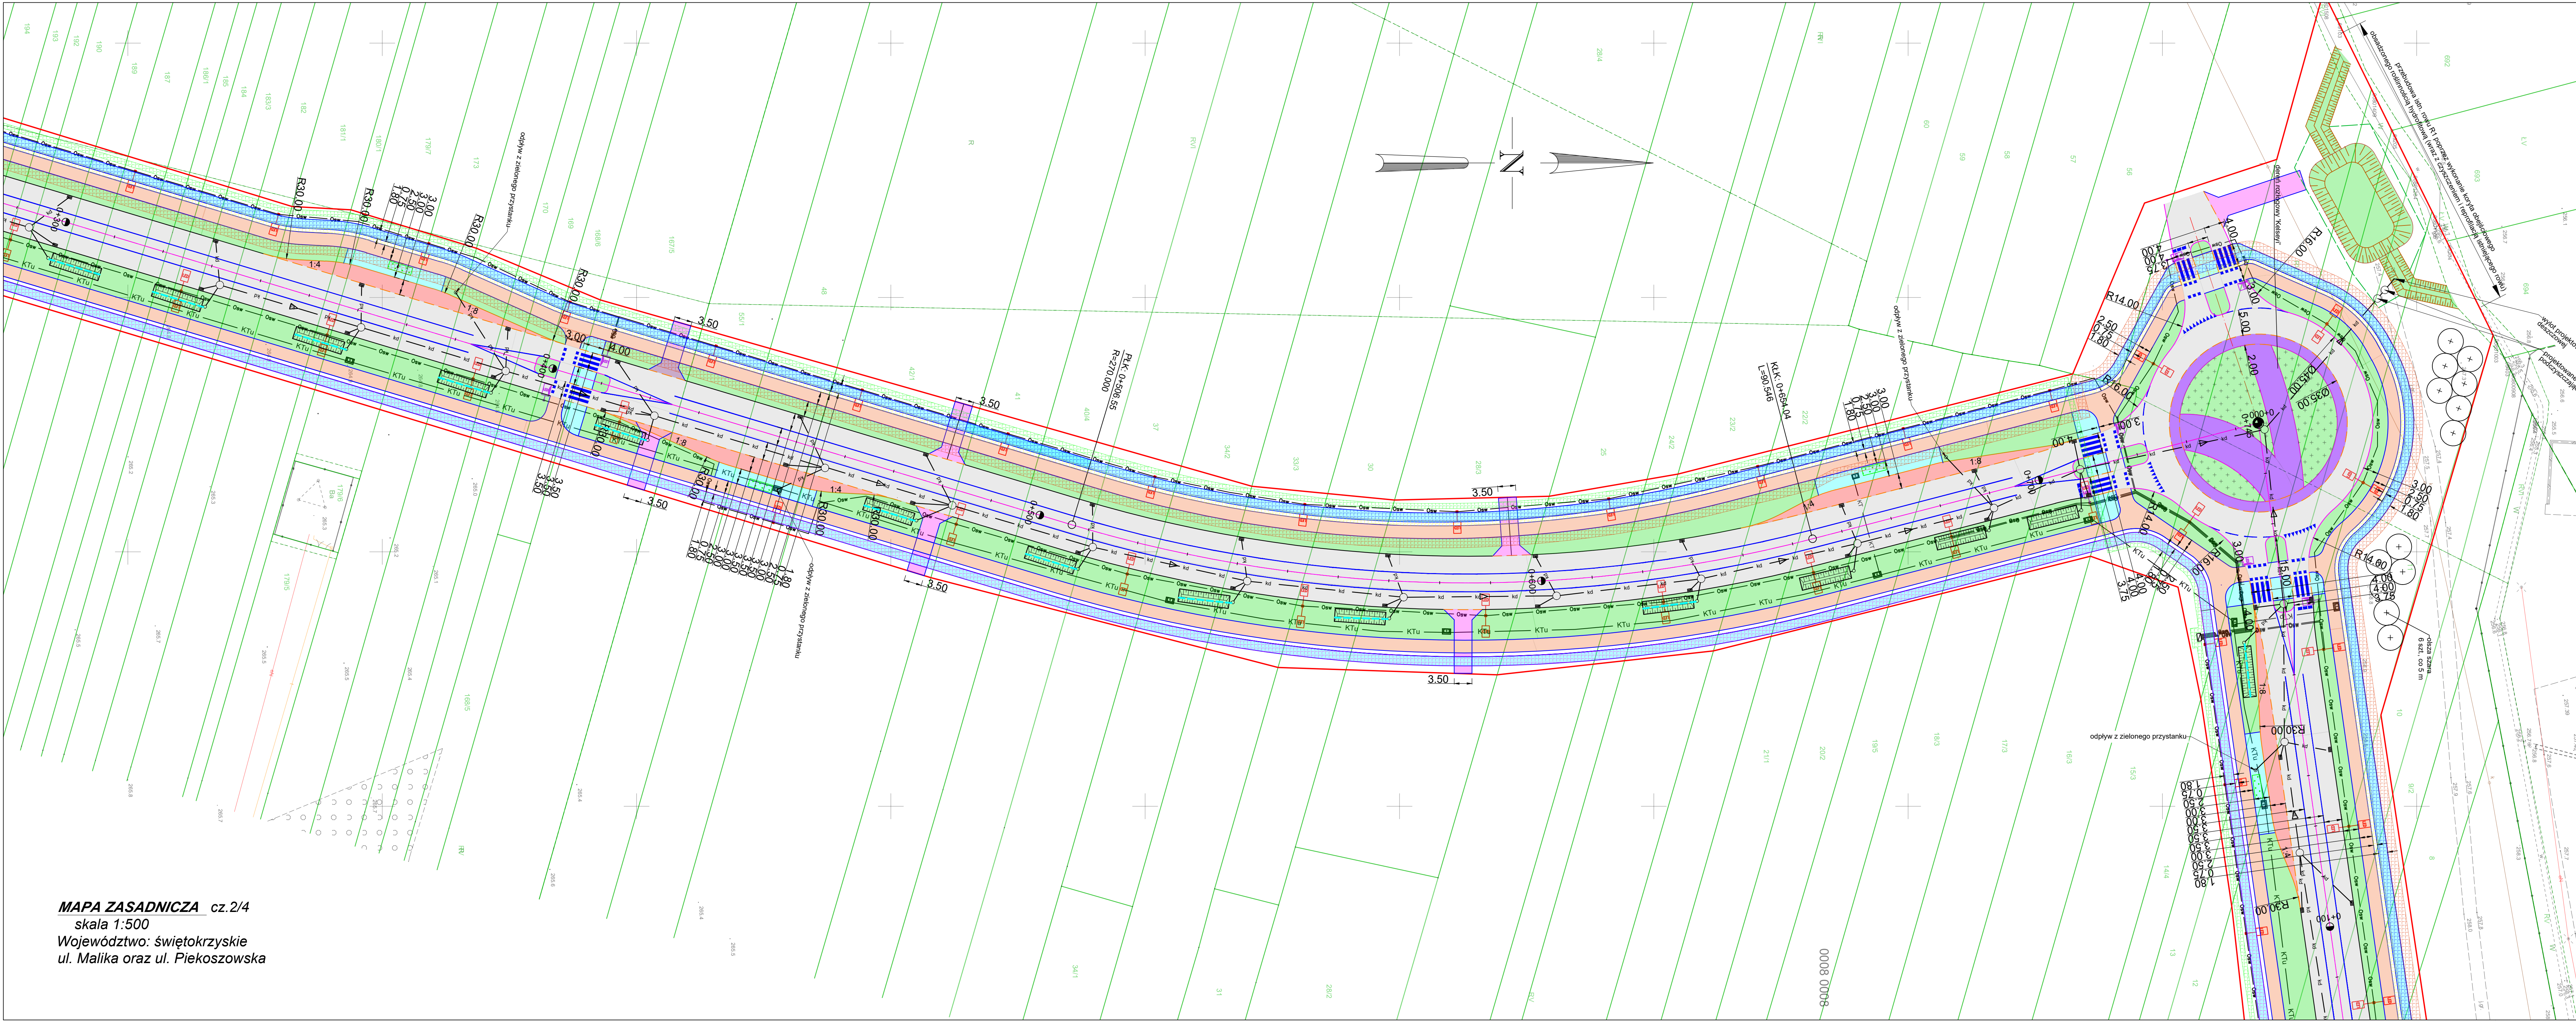

MAPA ZASADNICZA cz.2/4
skala 1:500
Województwo: świętokrzyskie
ul. Malika oraz ul. Piekoszowska

LEGENDA

ISTNIEJĄCE ZAGOSPODAROWANIE TERENU

676

NUMERY DZIAŁEK

GRANICE DZIAŁEK

eN

ISTNIEJĄCA SIĘĆ ELEKTROENERGETYCZNA

wo200

ISTNIEJĄCA SIĘĆ WODOCIĄGOWA

IX

ISTNIEJĄCA SIĘĆ TELETECHNICZNA

kd

ISTNIEJĄCA SIĘĆ KANALIZACJI DESZCZOWEJ

ks

ISTNIEJĄCA SIĘĆ KANALIZACJI SANITARNEJ

ISTNIEJĄCY SIĘĆ NAPIĘTRZNA TELETECHNICZNA

ISTNIEJĄCY SIĘĆ NAPIĘTRZNA ELEKTROENERGETYCZNY

-0-

ISTNIEJĄCY SŁUP OŚWIETLENIOWY

g

ISTNIEJĄCA SIĘĆ GAZOWA

cn

ISTNIEJĄCA SIĘĆ CIEPŁOWNICZA

o

ISTNIEJĄCE DRZEWO

PROJEKTOWANE ZAGOSPODAROWANIE TERENU

PROJEKTOWANA ASFALTOWA NAWIERZCHNIA JEZNI

PROJEKTOWANA DROGA DLA PIESZYCH I ROWERÓW O NAWIERZCHNI ASFALTOWEJ

PROJEKTOWANA DROGA DLA PIESZYCH Z PŁYT BETONOWYCH

PROJEKTOWANE ZATOKI AUTOBUSOWE O NAWIERZCHNI Z BETONU CEMENTOWEGO

PROJEKTOWANE ZAJZDY Z KOSTKI BETONOWEJ

PROJEKTOWANE POCOCZE GRUNTOWE

PROJEKTOWANY PIERSIĘCIEŃ ROKA Z BETONU CEMENTOWEGO

PROJEKTOWANA ZIELEŃ

PROJEKTOWANE KRAWĘŻNIKI BETONOWE

PROJEKTOWANE KRAWĘŻNIKI KAMIEŃNE

PROJEKTOWANE KRAWĘŻNIKI KAMIEŃNE OBNIŻONE

PROJEKTOWANE KRAWĘŻNIKI AUTOBUSOWE

PROJEKTOWANE KRAWĘŻNIKI OBNIŻONE

PROJEKTOWANY SEPARATOR

PROJEKTOWANE OBRZEŻA BETONOWE

PROJEKTOWANA KRAWĘDZ POCOCZA

PROJEKTOWANE OZNAKOWANIE POZIOME

PROJEKTOWANA KOSTKA INTEGRACYJNA

ISTNIEJĄCE BUDYNKI PRZEZNACZONE DO ROZBIÓRKI

GÓRĘBNY PROJEKT

PROJEKTOWANY ZIELONY PRZYSTANEK

ISTNIEJĄCE OGRODZENIA PRZEWIDZIANE DO ROZBIÓRKI

PAS POD PRZYSZŁĄ ROZBUDOWĘ SIĘCI WODOCIĄGOWEJ

PAS POD PRZYSZŁĄ ROZBUDOWĘ SIĘCI KANALIZACJI SANITARNEJ

PAS POD PRZYSZŁĄ ROZBUDOWĘ SIĘCI CIEPŁOWNICZEJ

PAS POD PRZYSZŁĄ ROZBUDOWĘ SIĘCI ELEKTROENERGETYCZNEJ

PAS POD PRZYSZŁĄ ROZBUDOWĘ SIĘCI GAZOWEJ

WYNIENIONA DROGA WRAZ Z PRZEJŚCIAMI DLA PIESZYCH Z KOSTKI

PROJEKTOWANE OGRODZENIE

PROJEKTOWANE ZAGOSPODAROWANIE TERENU

PROJEKTOWANA LATARNIA

KT

PROJEKTOWANY KANAŁ TECHNOLOGICZNY

PROJEKTOWANA STUDIA TELETECHNICZNA

kd

PROJEKTOWANA KANALIZACJA DESZCZOWA

PROJEKTOWANA STUDZIENKA KANALIZACYJNA

PROJEKTOWANY WPUSZ JEZDNIOWY

PROJEKTOWANE NASADZENIA

PRZEPUSZCZALNA NIECKA BIORETENCYJNA Z PRZEŁEWEM DO KANALIZACJI DESZCZOWEJ

SZCZELNA NIECKA BIORETENCYJNA Z PRZEŁEWEM DO KANALIZACJI DESZCZOWEJ

PRZEBUDOWA SIĘCI ELEKTROENERGETYCZNEJ

PRZEBUDOWA NAPIĘTRZNEJ SIĘCI ELEKTROENERGETYCZNEJ

SIĘCI PRZEZNACZONE DO LIKWIDACJI

ISTNIEJĄCY SŁUP PRZEZNACZONY DO LIKWIDACJI

PROJEKTOWANY SŁUP ELEKTROENERGETYCZNY

PRZEBUDOWA SIĘCI TELETECHNICZNEJ

PRZEBUDOWA NAPIĘTRZNEJ SIĘCI TELETECHNICZNEJ

PROJEKTOWANE LINIE ROZGRANICZAJĄCE

LINIE ROZGRANICZAJĄCE TEREN INWESTYCJI

LINIE ROZGRANICZAJĄCE TEREN INWESTYCJI DROGI POWIATOWE

LINIE ROZGRANICZAJĄCE TEREN INWESTYCJI DROGI GMINNE

LINIE NIEODPŁATNEGO ZAJĘCIA TERENU PKP

NASADZENIA

PROJEKTOWANE NASADZENIA DRZEW

PROJEKTOWANE NASADZENIA NA RONDACH

Uwaga:

Projektowane linie rozgraniczające teren inwestycji mają charakter poglądowy i mogą ulec zmianie na dalszym etapie prac projektowych, po zaprojektowaniu rozwiązań wysokościowych i umieszczeniu docelowej infrastruktury technicznej.

DMK Inżynieria Sp. z o.o.

44-200 Rybnik, ul. Kosciuszki 64/7

tel./fax 32/740 90 53

www.demko.pl

NIP 642-29-87-730

INWESTOR:

Gmina Kielce – Miejski Zarząd Dróg w Kielcach
ul. Jadwigi Prędowskiej 7
25 – 395 Kielce

NAZWA RYS.:

PLAN ZAGOSPODAROWANIA TERENU WARIANT II

NAZWA INWESTYCJI:

Rozwój terenów inwestycyjnych – Budowa nowego układu komunikacyjnego pomiędzy ul. Malików, ul. Piekoszowską a terenami kolejowymi

STADIUM:

KONCEPCJA

DATA:

XII.2025

BRANŻA:

DROGOWA

SKALA:

1:500

PROJEKTANT:

mgr inż. Dariusz STELMACH
specjalność inżyniersko drogowo bez ograniczeń

OPRACOWAŁA:

mgr inż. Paulina BOREK

SPRAWDZAJĄCY:

inż. Sebastian ADAMSKI
specjalność konstrukcyjno – budowlana

DATA:

250/2001

OPRACOWAŁA:

mgr inż. Paulina BOREK

DATA:

XII.2025

SKALA:

1:500

OPRACOWAŁA:

mgr inż. Paulina BOREK

D6.2