



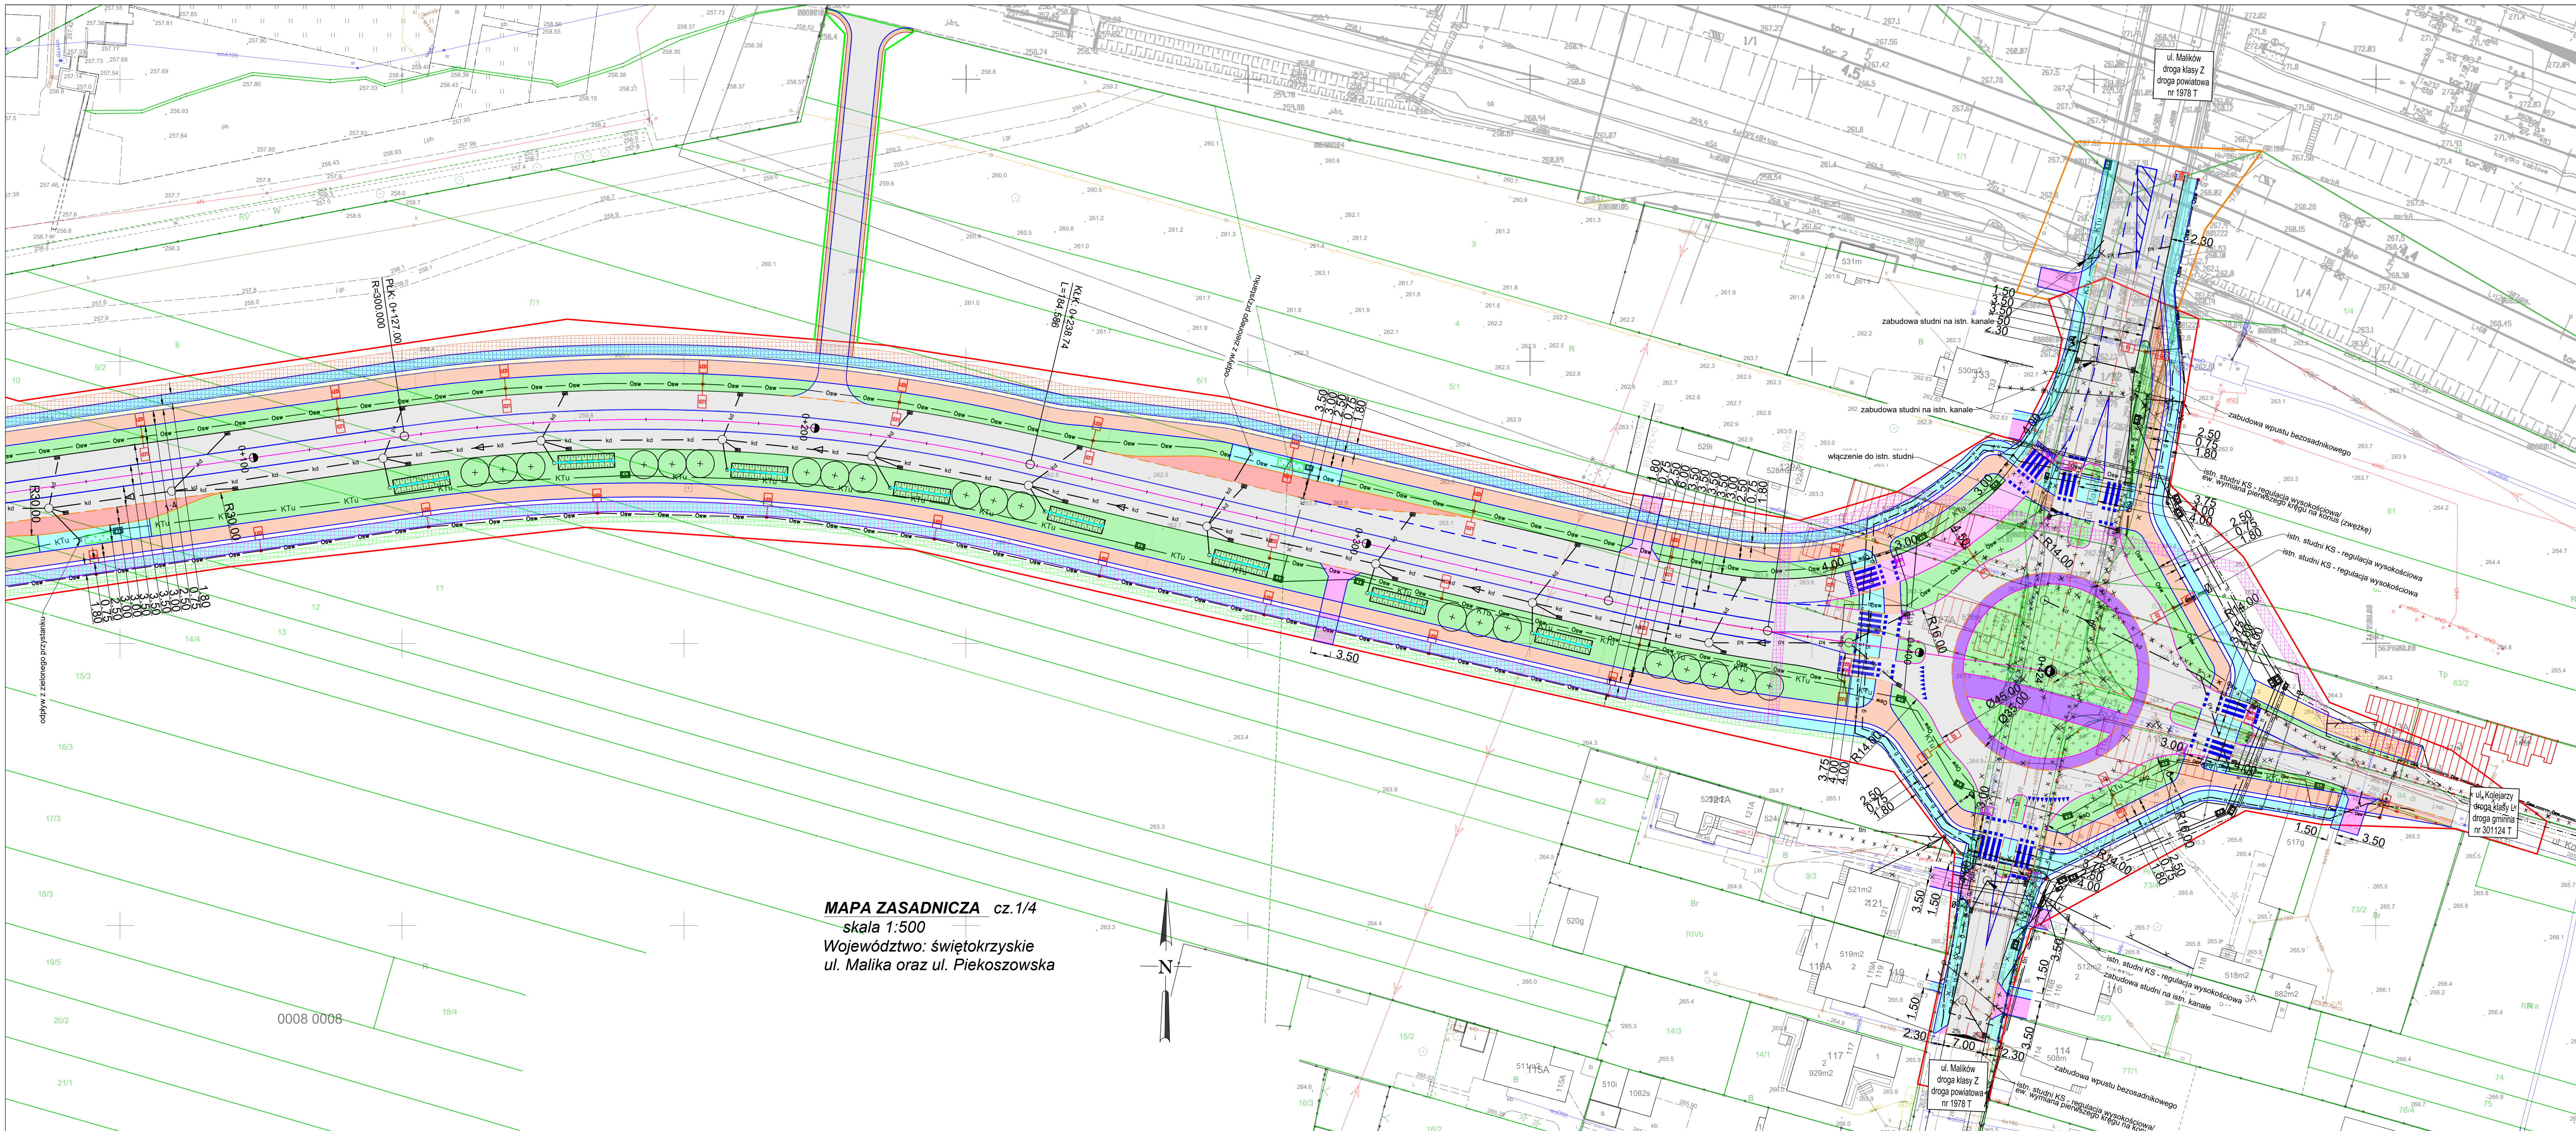

MAPA ZASADNICZA cz.1/4
skala 1:500
Województwo: świętokrzyskie
ul. Malika oraz ul. Piekoszowska

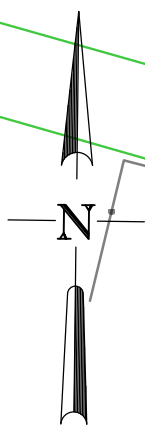

LEGENDA

ISTNIEJĄCE ZAGOSPODAROWANIE TERENU

- 676 NUMERY DZIAŁEK
- GRANICE DZIAŁEK
- eN ISTNIEJĄCA SIĘĆ ELEKTROENERGETYCZNA
- wo200 ISTNIEJĄCA SIĘĆ WODOCIĄGOWA
- IX ISTNIEJĄCA SIĘĆ TELETECHNICZNA
- kd ISTNIEJĄCA SIĘĆ KANALIZACJI DESZCZOWEJ
- ks ISTNIEJĄCA SIĘĆ KANALIZACJI SANITARNEJ
- ISTNIEJĄCY SIĘĆ NAPOWIETRZNA TELETECHNICZNA
- ISTNIEJĄCY SIĘĆ NAPOWIETRZNA ELEKTROENERGETYCZNA
- ISTNIEJĄCY SŁUP OŚWIETLENIOWY
- g ISTNIEJĄCA SIĘĆ GAZOWA
- cn ISTNIEJĄCA SIĘĆ CIEPŁOWNICZA
- ISTNIEJĄCE DRZEWO

PROJEKTOWANE ZAGOSPODAROWANIE TERENU

- PROJEKTOWANA LATARNIA
- PROJEKTOWANY KANAŁ TECHNOLOGICZNY
- PROJEKTOWANA STUDNIA TELETECHNICZNA
- PROJEKTOWANA KANALIZACJA DESZCZOWA
- PROJEKTOWANA STUDZIENKA KANALIZACYJNA
- PROJEKTOWANY WPŁYT JEZDNIOWY
- PROJEKTOWANE NASADZENIA
- PRZEPUSZCZALNA NIECKA BIOPRZECIWNIA Z PRZELIEMEM DO KANALIZACJI DESZCZOWEJ
- SZCZELNA NIECKA BIOPRZECIWNIA Z PRZELIEMEM DO KANALIZACJI DESZCZOWEJ
- PRZEBUDOWA SIĘCI ELEKTROENERGETYCZNEJ
- PRZEBUDOWA NAPOWIETRZNEJ SIĘCI ELEKTROENERGETYCZNEJ
- SIĘĆ PRZEZNACZONE DO LIKWIDACJI
- ISTNIEJĄCY SŁUP PRZEZNACZONY DO LIKWIDACJI
- PROJEKTOWANY SŁUP ELEKTROENERGETYCZNY
- PRZEBUDOWA SIĘCI TELETECHNICZNEJ
- PRZEBUDOWA NAPOWIETRZNEJ SIĘCI TELETECHNICZNEJ

PROJEKTOWANE ZAGOSPODAROWANIE TERENU

- PROJEKTOWANA ASFALTOWA NAWIERZCHNIA JEZDNI
- PROJEKTOWANA DROGA DLA PIESZYCH I ROWERÓW O NAWIERZCHNI ASFALTOWEJ
- PROJEKTOWANA DROGA DLA ROWERÓW O NAWIERZCHNI ASFALTOWEJ
- PROJEKTOWANA DROGA DLA PIESZYCH Z PŁYT BETONOWYCH
- PROJEKTOWANE ZATOKI AUTOBUSOWE O NAWIERZCHNI Z BETONU CEMENTOWEGO
- PROJEKTOWANE ZAJZDY Z KOSTKI BETONOWEJ
- PROJEKTOWANE POBOCZE GRUNTOWE
- PROJEKTOWANY PIERSIEN RONA Z BETONU CEMENTOWEGO
- PROJEKTOWANA ZIELEŃ
- PROJEKTOWANE KRAWĘŻNIKI BETONOWE
- PROJEKTOWANE KRAWĘŻNIKI KAMIEŃNE
- PROJEKTOWANE KRAWĘŻNIKI KAMIEŃNE OBNIŻONE
- PROJEKTOWANE KRAWĘŻNIKI AUTOBUSOWE
- PROJEKTOWANE KRAWĘŻNIKI OBNIŻONE
- PROJEKTOWANY SEPARATOR
- PROJEKTOWANE OBRZEŻA BETONOWE
- PROJEKTOWANA KRAWĘDZ POBOCZA
- PROJEKTOWANE OZNAKOWANIE POZIOME
- PROJEKTOWANA KOSTKA INTEGRACYJNA
- ISTNIEJĄCE BUDYNKI PRZEZNACZONE DO ROZBIÓRKI
- ODRĘBNY PROJEKT
- PROJEKTOWANY ZIELONY PRZYSTANEK
- ISTNIEJĄCE OGRODZENIA PRZEWIDZIANE DO ROZBIÓRKI
- PAS POD PRZYSZŁĄ ROZBUDOWĘ SIĘCI WODOCIĄGOWEJ
- PAS POD PRZYSZŁĄ ROZBUDOWĘ SIĘCI KANALIZACJI SANITARNEJ
- PAS POD PRZYSZŁĄ ROZBUDOWĘ SIĘCI CIEPŁOWNICZEJ
- PAS POD PRZYSZŁĄ ROZBUDOWĘ SIĘCI ELEKTROENERGETYCZNEJ
- PAS POD PRZYSZŁĄ ROZBUDOWĘ SIĘCI GAZOWEJ
- WYNIESIONA DROGA WRAZ Z PRZEJŚCIAMI DLA PIESZYCH Z KOSTKI
- PROJEKTOWANE OGRODZENIE

- PROJEKTOWANE LINIE ROZGRANICZAJĄCE TEREN INWESTYCJI
- PROJEKTOWANE LINIE ROZGRANICZAJĄCE TEREN INWESTYCJI
NASADZENIA

- PROJEKTOWANE NASADZENIA DRZEW
- PROJEKTOWANE NASADZENIA NA RONDACH

Uwaga:
Projektowane linie rozgraniczające teren inwestycji mają charakter poglądowy i mogą ulec zmianie na dalszym etapie prac projektowych, po zaprojektowaniu rozwiązań wysokościowych i umieszczeniu docelowej infrastruktury technicznej.



DMK Inżynieria Sp. z o.o.
44-200 Rybnik, ul. Kosciuszki 64/7
tel./fax 32/740 90 53
www.deemka.pl
NIP 642-29-87-730

INWESTOR:	Gmina Kielce – Miejski Zarząd Dróg w Kielcach ul. Jadwigi Prędomskiej 7 25 – 395 Kielce	DATA:	XII.2025
NAZWA RYS.:	PLAN ZAGOSPODAROWANIA TERENU WARIANT II	SKALA:	1:500
NAZWA INWESTYCJI:	Rozwój terenów inwestycyjnych – Budowa nowego układu komunikacyjnego pomiędzy ul. Malików, ul. Piekoszowską a terenami kolejowymi		
STADIUM:	KONCEPCJA		
BRANŻA:	DROGOWA		
PROJEKTANT:	mgr inż. Dariusz STELMACH specjalność inżynierska drogową bez ograniczeń	nr projektu:	SLK/5598/PBD/15
SPRAWDZAJĄCY:	inż. Sebastian ADAMSKI specjalność konstrukcyjna – budownictwo	nr projektu:	250/2001
OPRACOWAŁA:	mgr inż. Paulina BOREK	nr projektu:	–

D6.3