


- ### LEGENDA
- proj. jezdnia - nawierzchnia bitumiczna
  - proj. chodniki i dojeżdżalnie piesze - nawierzchnia z kostki betonowej koloru szarego
  - proj. droga w strefie zamieszkania - nawierzchnia bitumiczna
  - proj. opaski i nawierzchnie wyłączone z ruchu - nawierzchnia z kostki betonowej koloru czerwonego
  - proj. zatoka autobusowa - nawierzchnia z kostki kamiennej
  - proj. zjazdy indywidualne - nawierzchnia z kostki betonowej koloru grafitowego
  - proj. zjazdy publiczne - nawierzchnia bitumiczna
  - proj. pobocza z kruszywa
  - proj. krawężniki betonowe
  - proj. obrzeża betonowe
  - drogi projektowane w ramach innych opracowań
  - granice istn. działek
  - numery istn. działek
  - numery istn. działek w obszarze inwestycji
  - proj. barierka
  - osie pomocnicze
  - istniejące krawędzie jezdni, chodników, nawierzchni
  - istniejące zagospodarowanie i sieci uzbrojenia terenu
  - istniejąca linia rozgraniczająca tereny
  - projektowana linia rozgraniczająca tereny - linia podziału nieruchomości
  - schemat projektowanej organizacji ruchu
  - proj. przejście dla pieszych wyniesione
  - proj. progi zwalniające wyspę (przejazdy dla autobusów)
- ### OBSZARY CHRONIONE
- granica Kieleckiego Obszaru Chronionego krajobrazu
  - istniejące ogrodzenia, bramy i furtki
  - proj. wzmocnienie istn. nawierzchni bitumicznej

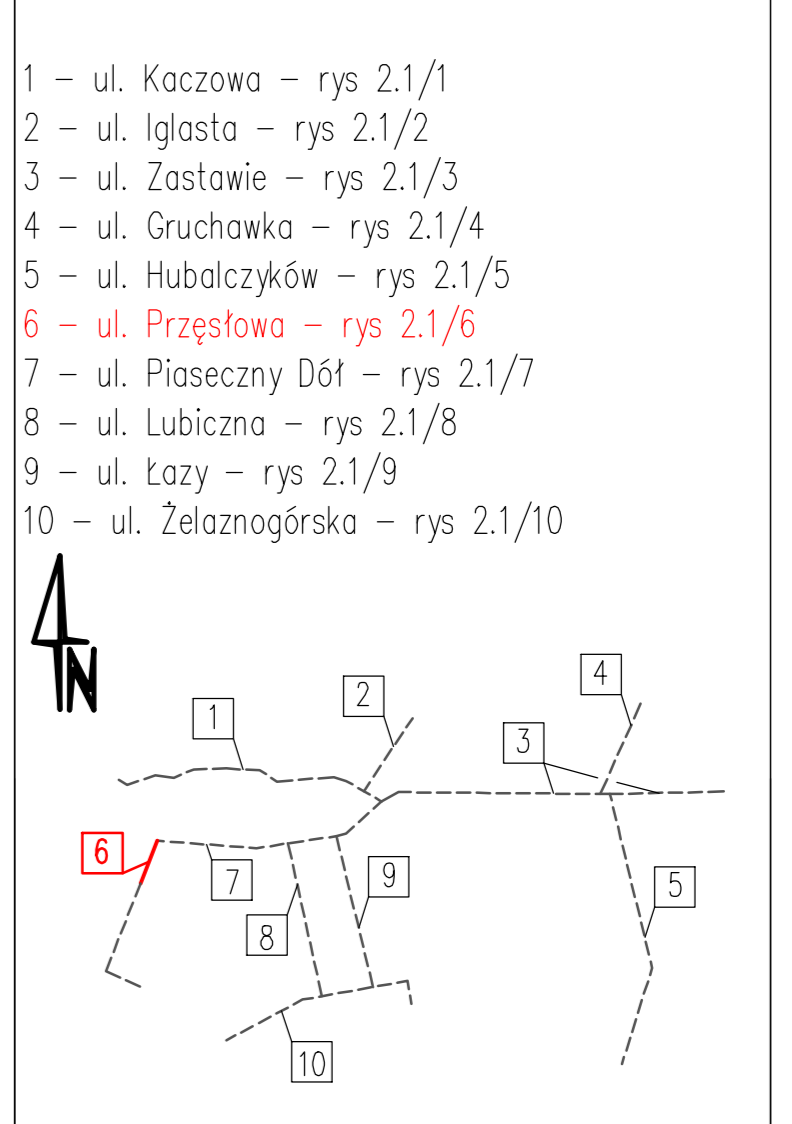

Dowiązanie objętej inwestycją ulicy Pręśłowej do rozwiązań projektowych z opracowania pod nazwą „Projekt rozbudowy drogi krajowej nr 74 do parametrów drogi 2 jezdniowej, klasy ekspresowej na odcinku: Przejście przez Kielce (węzeł Kielce Zachód / S-7 - węzeł Kielce Bocianek / DK 73)”

Jezdnia ulicy Pręśłowej według opracowania drogi S-7 poprowadzona w odległości około 1,3m od lica budynku uniemożliwia wykonanie normatywnego chodnika

pr. dojeżdżanie do hotelu (brak wykupu wykonanie w porozumieniu z właścicielem nieruchomości)

arkusz 2.1/6.2  
arkusz 2.1/7

Investor: **Kielce**  
GMINA KIELCE  
MIEJSKI ZARZĄD DRÓG  
W KIELCACH  
Ul. Prędomskiej 7  
25-395 Kielce

Jednostka projektowa: **ALFA PROJEKT**  
Tomasz Proka  
50-540 Wrocław, ul. Stróżna 4a/21  
tel. (071) 70 71 203  
fax. (071) 70 71 298  
e-mail: biuro@alfaprojekt.net.pl

Objekt: **Drogowy układ komunikacyjny w dzielnicy Gruchawka w Kielcach**

Temat opracowania: **„Koncepcja programowa budowa ulic w dzielnicy Gruchawka w Kielcach (m.in. Iglasta, Kaczowa, Lubiczna, Łazy, Piaseczny Dół, Zastawie)”**

Tytuł rysunku: **Plan sytuacyjny - ul. Pręśłowa**

Zespół projektowy:			
Stanowisko	Imię i nazwisko	Uprawnienia nr	Podpis
Branża: Drogowa			
Projektant:	mgr inż. Tomasz Płonka	130/DOŚ/03	
Opracował:	mgr inż. Mateusz Mendelewski		
Sprawdzający:	-	-	
Stadium: koncepcja	Data: 02.2022	Skala: 1:500	Nr rys.-Ark.: 2.1/6