


- ### LEGENDA
- proj. jezdnia - nawierzchnia bitumiczna
 - proj. chodniki i dojścia piesze - nawierzchnia z kostki betonowej koloru szarego
 - proj. droga w strefie zamieszkania - nawierzchnia bitumiczna
 - proj. opaski i nawierzchnie wyłączone z ruchu - nawierzchnia z kostki betonowej koloru czerwonego
 - proj. zatoka autobusowa - nawierzchnia z kostki kamiennej
 - proj. zjazdy indywidualne - nawierzchnia z kostki betonowej koloru grafitowego
 - proj. zjazdy publiczne - nawierzchnia bitumiczna
 - proj. pobocza z kruszywa
 - proj. krawężniki betonowe
 - proj. obrzeża betonowe
 - drogi projektowane w ramach innych opracowań
 - granice istn. działek
 - numery istn. działek
 - numery istn. działek w obszarze inwestycji
 - proj. barierka
 - osie pomocnicze
 - istniejące krawędzie jezdni, chodników, nawierzchni
 - istniejące zagospodarowanie i sieci uzbrojenia terenu
 - istniejąca linia rozgraniczająca tereny
 - projektowana linia rozgraniczająca tereny - linia podziału nieruchomości
 - schemat projektowanej organizacji ruchu
 - proj. przejście dla pieszych wyniesione
 - proj. progi zwalniające wyspę (przejazdy dla autobusów)
- ### OBSZARY CHRONIONE
- granica Kieleckiego Obszaru Chronionego krajobrazu
 - istniejące ogrodzenia, bramy i furtki
 - proj. wzmocnienie istn. nawierzchni bitumicznej

- 1 - ul. Kaczowa - rys 2.1/1
- 2 - ul. Iglasta - rys 2.1/2
- 3 - ul. Zastawie - rys 2.1/3
- 4 - ul. Gruchawka - rys 2.1/4
- 5 - ul. Hubalczyków - rys 2.1/5
- 6 - ul. Prześłowa - rys 2.1/6
- 7 - ul. Piaseczny Dół - rys 2.1/7
- 8 - ul. Lubiczna - rys 2.1/8
- 9 - ul. Łazy - rys 2.1/9
- 10 - ul. Żelaznogórska - rys 2.1/10

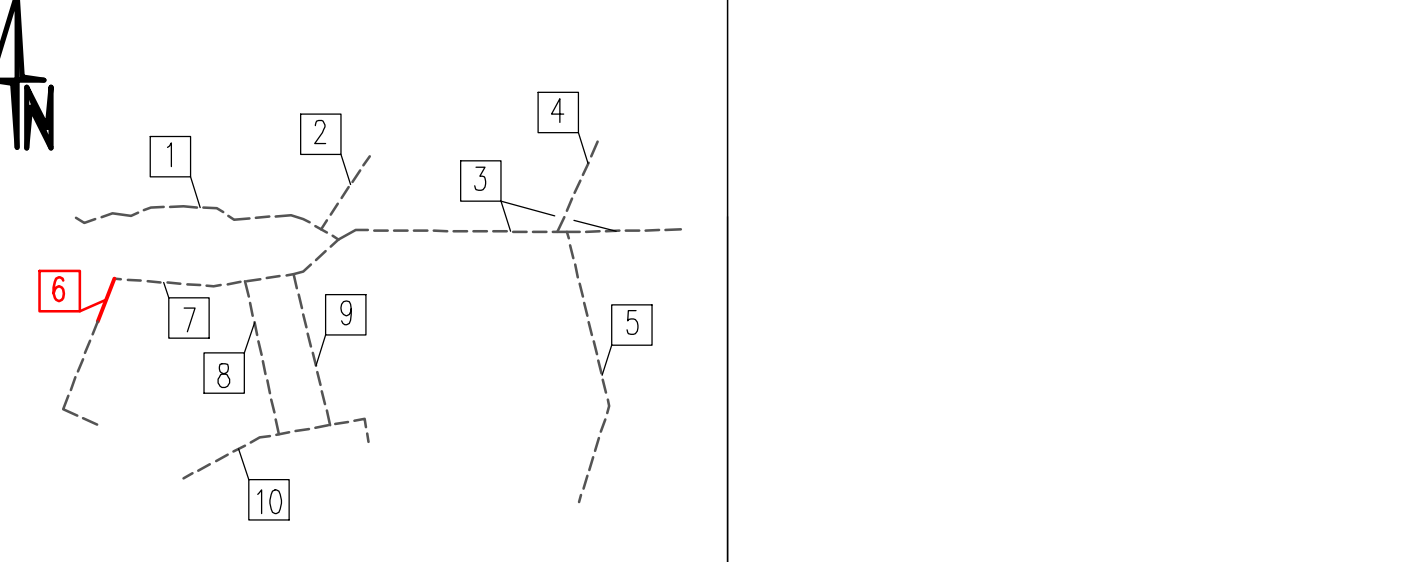

Dowiązanie objętej inwestycją ulicy Prześłowej do rozwiązań projektowych z opracowania pod nazwą „Projekt rozbudowy drogi krajowej nr 74 do parametrów drogi 2 jezdniowej, klasy ekspresowej na odcinku: Przejście przez Kielce (węzeł Kielce Zachód / S-7 - węzeł Kielce Bocianek / DK 73)“

Jezdnia ulicy Prześłowej według opracowania drogi S-7 poprowadzona w odległości około 1,3m od lica budynku uniemożliwia wykonanie normatywnego chodnika

pr. dojście do hotelu (brak wykupu wykonanie w porozumieniu z właścicielem nieruchomości)

arkusz 2.1/6.2
arkusz 2.1/7

Inwestor:		GMINA KIELCE MIEJSKI ZARZĄD DRÓG W KIELCACH Ul. Prawdowskiej 7 25-395 Kielce	
Jednostka projektowa:		ALFA PROJEKT Tomasz Płonka 50-540 Wrocław, ul. Stróżka 4a/21 tel. (071) 70 71 203 fax. (071) 70 71 298 e-mail: biuro@alfaprojekt.net.pl	
Obiekt: Drogowy układ komunikacyjny w dzielnicy Gruchawka w Kielcach			
Temat opracowania: "Konsepcja programowa budowa ulic w dzielnicy Gruchawka w Kielcach (m.in. Iglasta, Kaczowa, Lubiczna, Łazy, Piaseczny Dół, Zastawie)"			
Tytuł rysunku: Plan sytuacyjny - ul. Prześłowa			
Zespół projektowy:			
Stanowisko	Imię i nazwisko	Uprawnienia nr	Podpis
Branża: Drogowa			
Projektant:	mgr inż. Tomasz Płonka	130/DOŚ/03	
Opracował:	mgr inż. Mateusz Mendelewski		
Sprawdzający:	-	-	
Stadium: koncepcja	Data: 04.2022	Skala: 1:500	Nr rys - Ark.: 2.1/6