

LEGENDA:

A.G-A	GRANICE TERENU INWESTYCJI
①	PROJEKTOWANY BUDYNEK MIESZKALNY WIELORODZINNY Z USŁUGAMI
VII	IŁOŚĆ KONDYGNACJI NADZIEMNYCH
	OBRYŚ PARTERU PROJEKTOWANEGO BUDYNKU
	OBRYŚ DASZKÓW I BALKONÓW
	GŁÓWNE WEJŚCIE DO BUDYNKU
	WEJŚCIA DO LOKALI USŁUGOWYCH
	ISTNIEJĄCY ZJAZDY NA TEREN INWESTYCJI
	WJAZD DO GARAŻU PODZIEMNEGO
	PROJEKTOWANA DROGA DOJAZDOWA Z KOSTKI BETONOWEJ
	PROJEKTOWANE MIEJSCA POSTOJOWE 3,6x5,0m Z KOSTKI BETONOWEJ DLA OSÓB NIEPEŁNOSPRAWNYCH
	PROJEKTOWANE MIEJSCA POSTOJOWE 2,5x5,0m Z KOSTKI BETONOWEJ
	PROJEKTOWANE CHODNIKI
	PROJEKTOWANA DROGA POŻAROWA
	PROJEKTOWANE TRAWNIKI
	ISTNIEJĄCY BUDYNEK DO ROZBIÓRKI

Nazwa organu prowadzącego państwowy zasób geodezyjny i kartograficzny	PREZYDENT MIASTA KIELCE
Identyfikator ewidencyjny materiału zasobu	P.2661.2009.1948
Nazwa materiału zasobu	MAPA ZASADNICZA
Data wykonania kopii materiału zasobu	01.08.2022
Imię, nazwisko i podpis osoby reprezentującej organ	z up. PREZYDENTA MIASTA <i>Oskar Pytlewski</i> inż. Oskar Pytlewski GEODĘTA

Wniosek: G-II.6642.1267.2022
z dnia: 27.07.2022
Oskar Pytlewski
(osoba tworząca wydruk)

zagospodarowanie terenu

BUDOWA BUDYNKU MIESZKALNEGO WIELORODZINNEGO
Z USŁUGAMI I Z GARAŻEM PODZIEMNYM
KIELCE, UL. SILNICZNA

STUDIO ARCHITEKTURY Paweł Dziwiński
25-759 Kielce, ul. Mineralna 24 tel: 505 43 75 99

skala 1:500




A..G-A	GRANICE TERENU INWESTYCJI
1..8-1	OBSZAR ODDZIAŁYWANIA INWESTYCJI

Nazwa organu prowadzącego państwowy zasób geodezyjny i kartograficzny	PREZYDENT MIASTA KIELCE
Identyfikator ewidencyjny materiału zasobu	P.2661.2009.1948
Nazwa materiału zasobu	MAPA ZASADNICZA
Data wykonania kopii materiału zasobu	01.08.2022
Imię, nazwisko i podpis osoby reprezentującej organ	z up. PREZYDENTA MIASTA <i>Oskar Pytlewski</i> inż. Oskar Pytlewski GEODETA

Wniosek: G-II.6642.1267.2022
z dnia: 27.07.2022
Oskar Pytlewski
(osoba tworząca wydruk)

teren inwestycji
obszar oddziaływania inwestycji

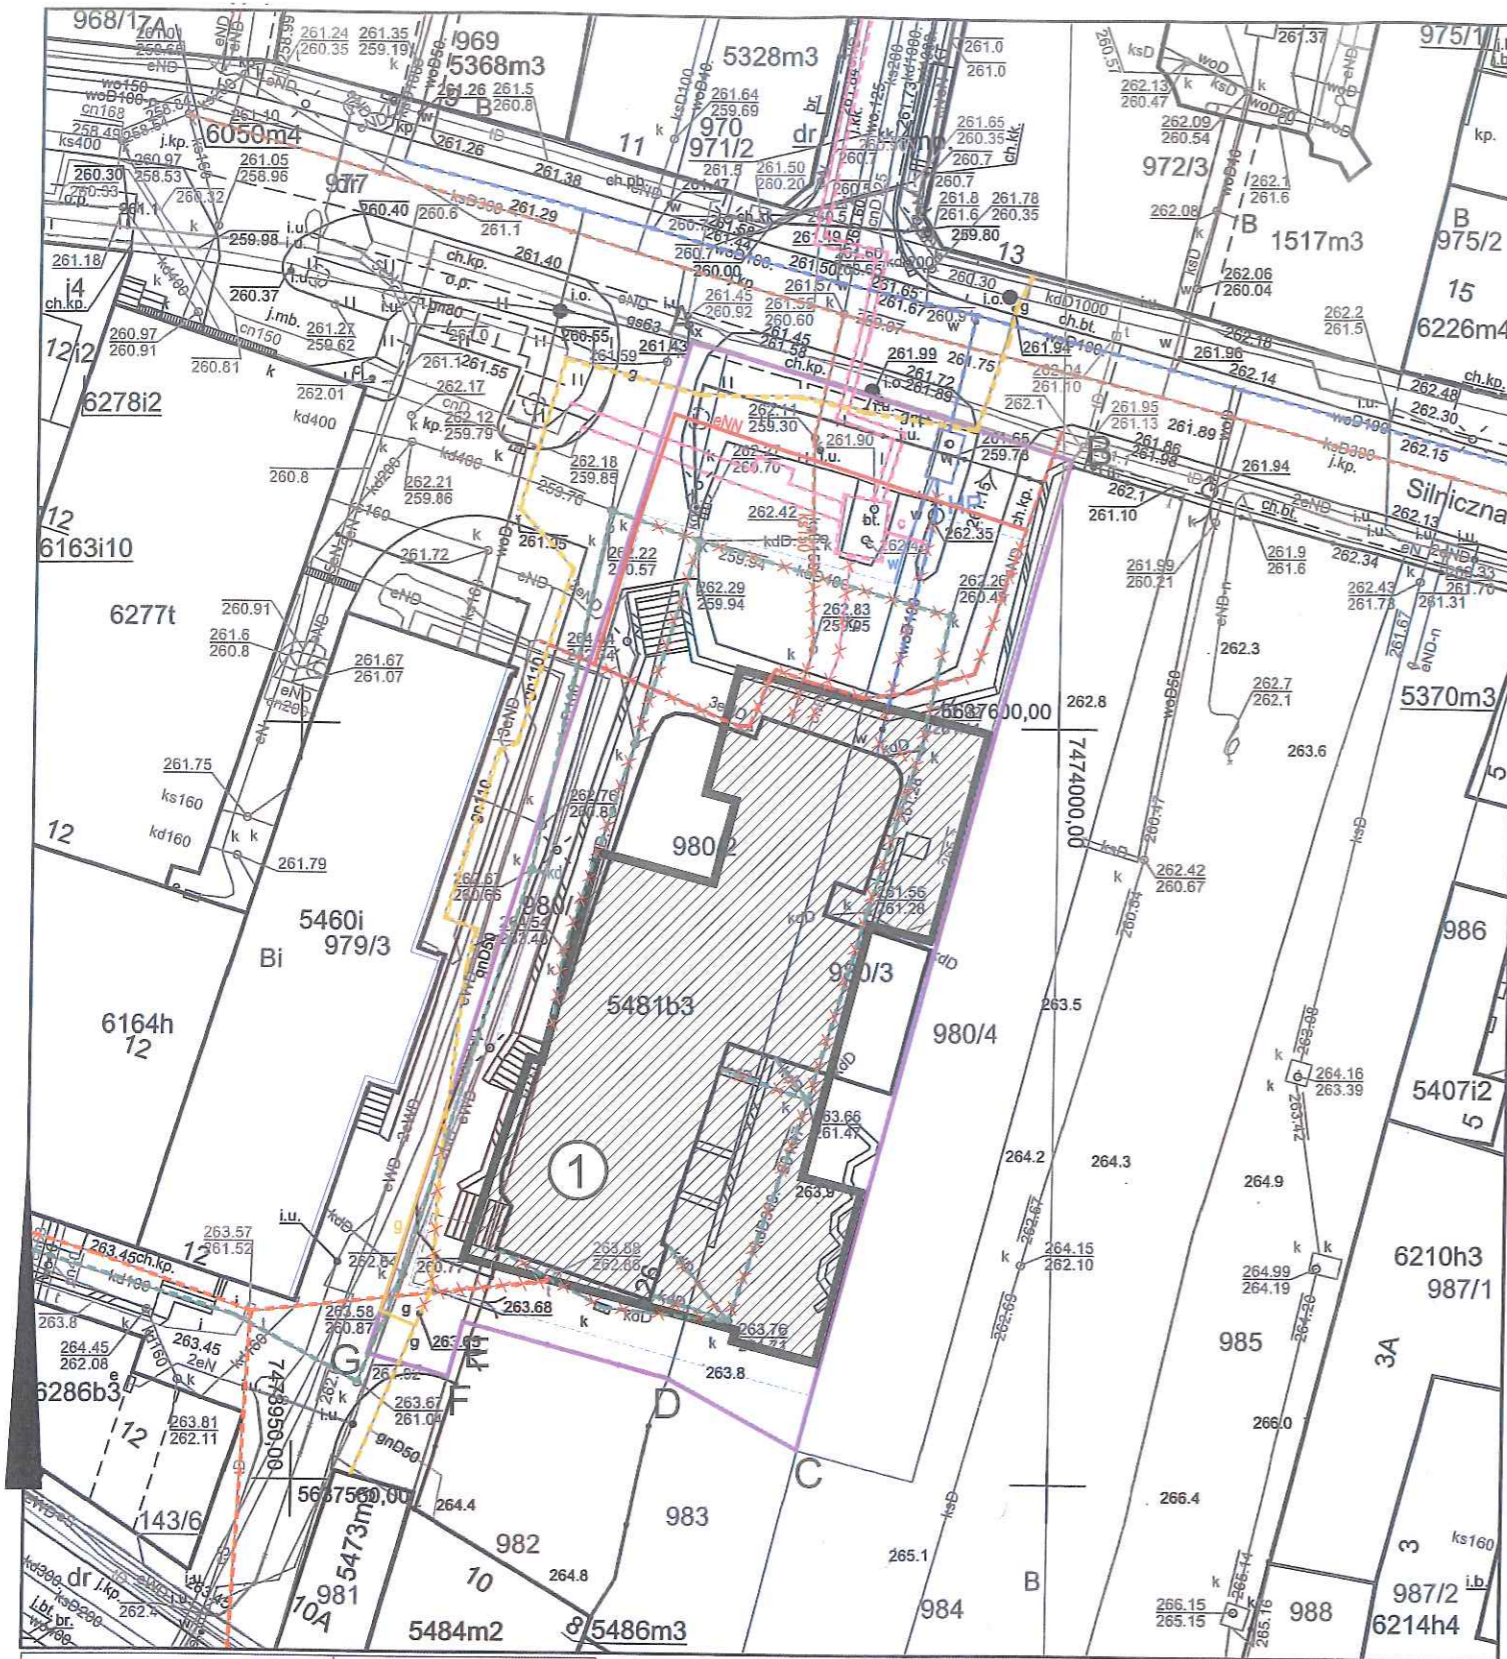

Nazwa organu prowadzącego państwowy zasób geodezyjny i kartograficzny	PREZYDENT MIASTA KIELCE
Identyfikator ewidencyjny materiału zasobu	P.2661.2009.1948
Nazwa materiału zasobu	MAPA ZASADNICZA
Data wykonania kopii materiału zasobu	01.08.2022
Imię, nazwisko i podpis osoby reprezentującej organ	z up. PREZYDENTA MIASTA <i>Oskar Pytlewski</i> inż. Oskar Pytlewski GEODĘTA

Wniosek: G-II.6642.1267.2022
z dnia: 27.07.2022
Oskar Pytlewski
(osoba tworząca wydruk)

LEGENDA:

ABCD-A	GRANICE TERENU INWESTYCJI
①	PROJEKTOWANY BUDYNEK MIESZKALNY WIELORODZINNY Z USŁUGAMI
- - - - -	OBRYŚ KONDYGNACJI PODZIEMNEJ

ISTNIEJĄCE UZBROJENIE TERENU

woD100	WODOCIĄG ROZDZIELCZY 100mm
woD100	PRZYŁĄCZE WODY 100mm
ksD300	KANAŁ SANITARNY 300mm
ksD150	PRZYŁĄCZE SANITARNE 150mm
cnD	SIEĆ CIEPŁOWNICZA
kdD400	KANALIZACJA DESZCZOWA
t	SIEĆ TELETECHNICZNA
gn110	SIEĆ GAZOWA ROZDZIELCZA gn110
eN	SIEĆ ELEKTROENERGETYCZNA eN

UZBROJENIE TERENU DO LIKWIDACJI LUB PRZEBUDOWY

woD100	PRZYŁĄCZE WODY 100mm
ksD150	PRZYŁĄCZE SANITARNE 150mm
cnD	PRZYŁĄCZE CIEPŁOWNICZE
kdD400	INSTALACJE ZEWNĘTRZNE DESZCZOWE
t	SIEĆ TELETECHNICZNA
gn110	SIEĆ GAZOWA ROZDZIELCZA gn110 DO PRZEBUDOWY
eN	SIEĆ ELEKTROENERGETYCZNA eN

PROJEKTOWANE UZBROJENIE TERENU

w	PRZYŁĄCZE WODY
ks150	PRZYŁĄCZE KAN. SANITARNEJ
c	PRZYŁĄCZE CIEPŁOWNICZE
kd	KANALIZACJA DESZCZOWA
g	NOWA TRASA SIECI GAZOWEJ
eNN	NOWA TRASA SIECI ELEKTROENERGETYCZNEJ


przebieg elementów uzbrojenia terenu

STUDIO ARCHITEKTURY Paweł Dziwiński
25-759 Kielce, ul. Mineralna 24 tel: 505 43 75 99


BUDOWA BUDYNKU MIESZKALNEGO WIELORODZINNEGO Z USŁUGAMI I Z GARAZEM PODZIEMNYM
KIELCE, UL. SILNICZNA

skala 1:500


ODLEGŁOŚĆ OD SZKOŁY PODSTAWOWEJ NR 11 PRZY UL. JASNEJ

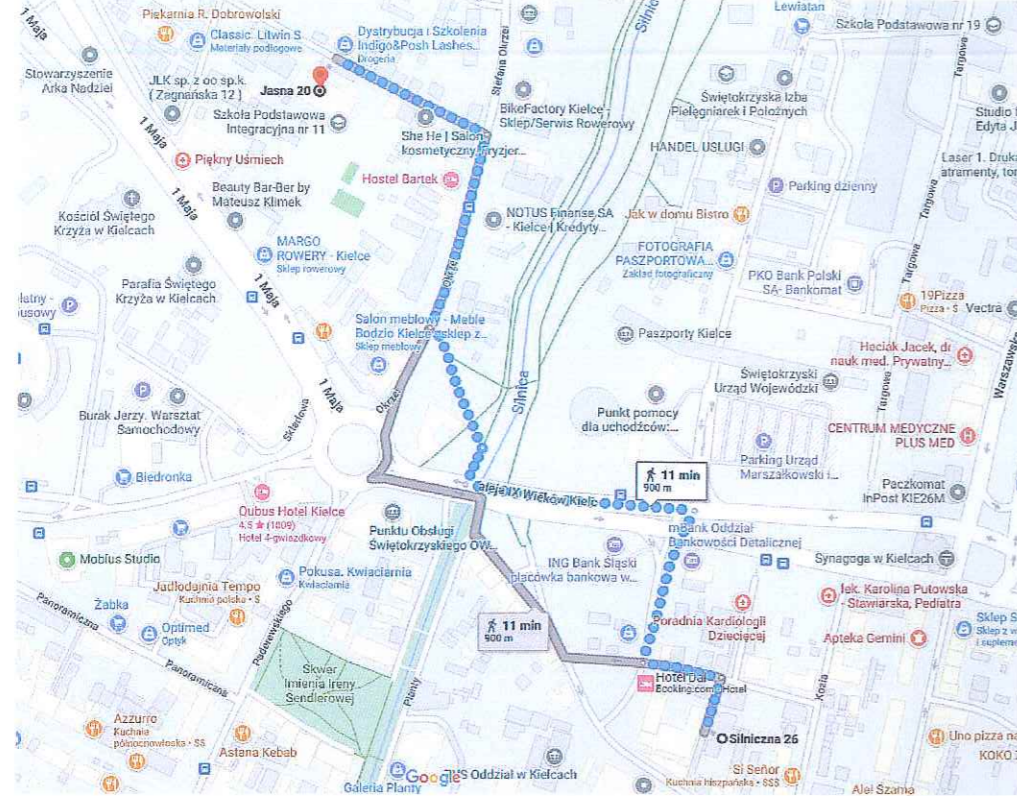

ODLEGŁOŚĆ OD SZKOŁY PODSTAWOWEJ NR 19 PRZY UL. TARGOWEJ

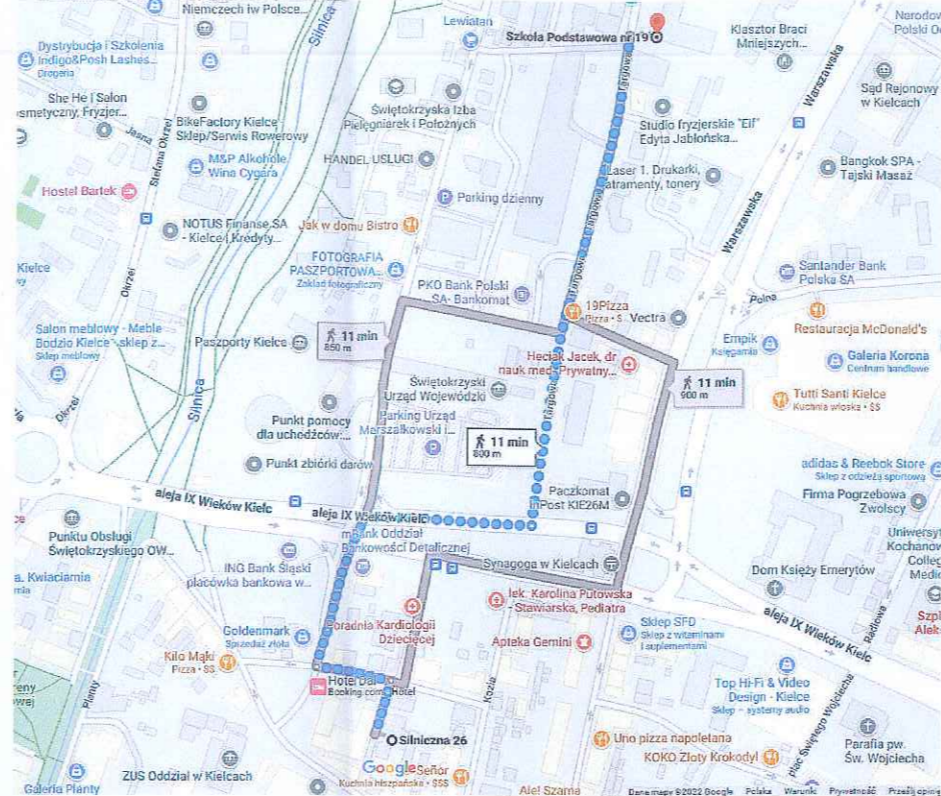


ODLEGŁOŚĆ OD PRZYSTANKU PRZY AL. IX WIEKÓW KIELC

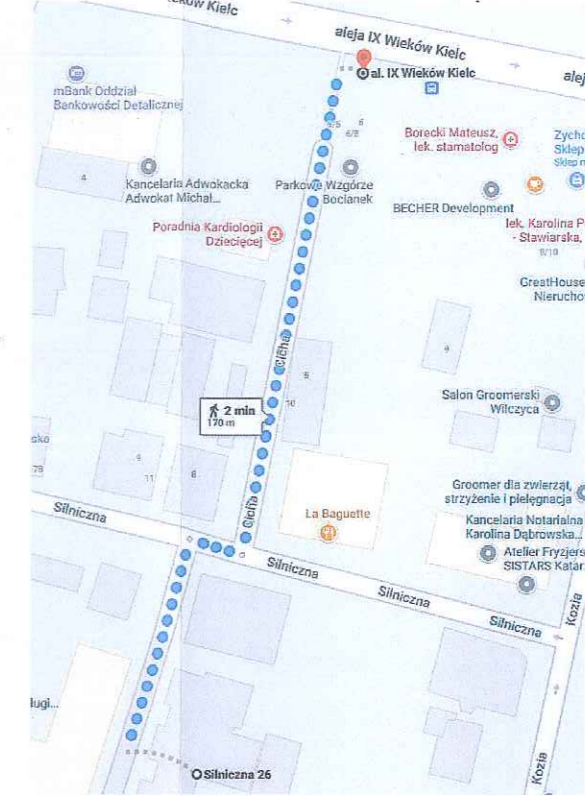

ODLEGŁOŚĆ OD TERENÓW REKREACYJNYCH



ODLEGŁOŚĆ OD TERENÓW REKREACYJNYCH

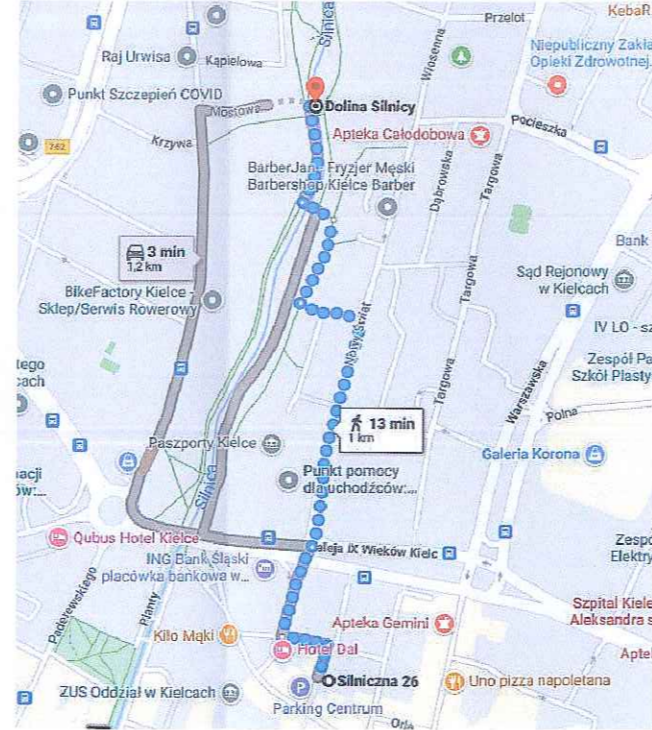

ODLEGŁOŚĆ OD PRZEDSZKOLA NR 16 PRZY UL. NOWY ŚWIAT



analiza odległości

**BUDOWA BUDYNKU MIESZKALNEGO WIELORODZINNEGO
Z USŁUGAMI I Z GARAZEM PODZIEMNYM
KIELCE, UL. SILNICZNA**

STUDIO ARCHITEKTURY Paweł Dziwiński
25-759 Kielce, ul. Mineralna 24 tel.: 505 43 75 99

skala 1:500