




001	WZROST	002	WZROST
003	WZROST	004	WZROST
005	WZROST	006	WZROST
199	WZROST	200	WZROST

Wzrost: 0-1, 0-2, 0-3, 0-99, 1-00, 1-01, 1-02, 1-99, 2-00, 2-01, 2-02, 2-99, 3-00, 3-01, 3-02, 3-99, 4-00, 4-01, 4-02, 4-99, 5-00, 5-01, 5-02, 5-99, 6-00, 6-01, 6-02, 6-99, 7-00, 7-01, 7-02, 7-99, 8-00, 8-01, 8-02, 8-99, 9-00, 9-01, 9-02, 9-99, 10-00, 10-01, 10-02, 10-99, 11-00, 11-01, 11-02, 11-99, 12-00, 12-01, 12-02, 12-90, 12-9

**ZĄŁ. 1A PLANOWANE ZAGOSPODAROWANIE TERENU INWESTYCJI - WYNIENIE SKALA 1:250**

**PLANOWANE ZAGOSPODAROWANIE TERENU INWESTYCJI**  
skala:1:250

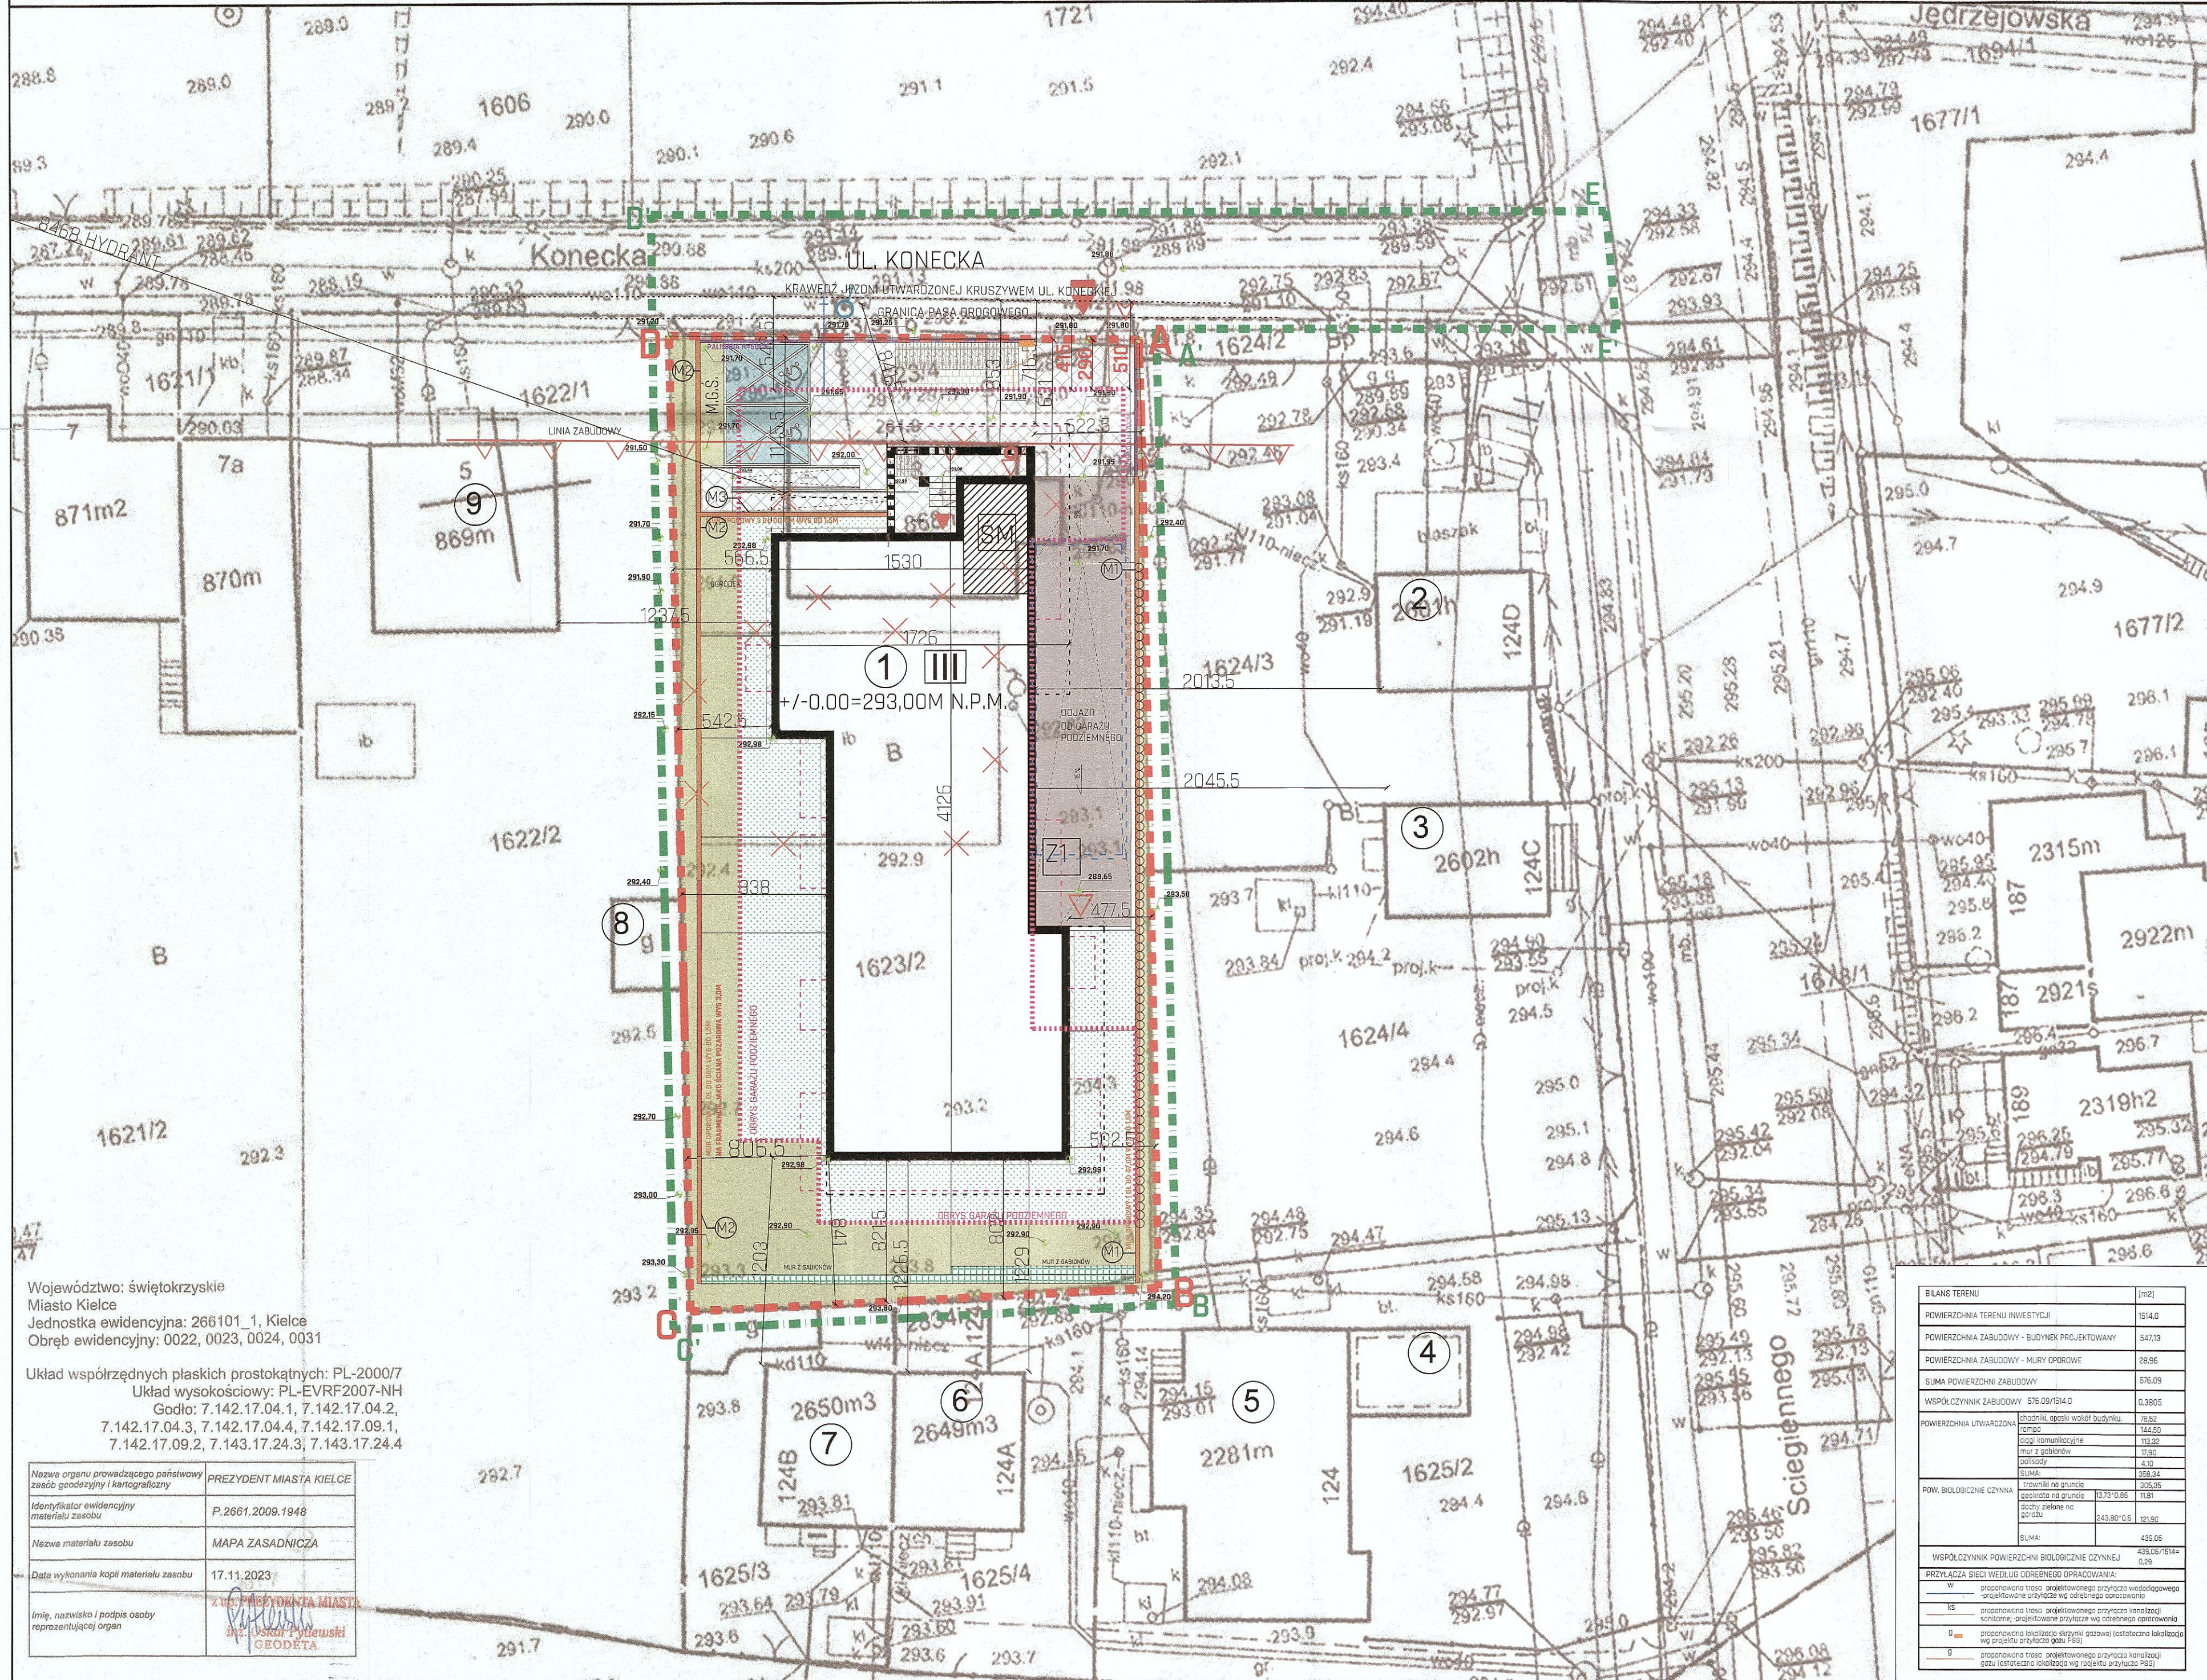

LEGENDA	
A,B,C,D-A	TEREN PLANOWANEJ INWESTYCJI, DZIAŁKI NR EWID. 1623/2, 1623/4 OBRĘB 0023
A/B,C,F-A	OBZAR ODZIALYWANIA PLANOWANEJ INWESTYCJI
△	NIENAPRZECIAGALNA LINIA ZABUDOWY
▭	OBRYŚ PROJEKTOWANEGO BUDYNKU
▭	OBRYŚ NADWIESEZI BUDYNKU
⋯	OBRYŚ KONDYGNACJI PODZIEMNEJ
⋯	OBRYŚ ZADASZEŃ
⋯	OBRYŚ BALKONÓW
⋯	OBRYŚ MURÓW OPROPOWYCH
⋯	OBRYŚ MURÓW Z GABIONÓW
▨	PROJEKTOWANA NAWIERZCHNIA Z KOSTKI BETONOWEJ
▨	PROJEKTOWANA NAWIERZCHNIA Z GEOKRATY
▨	PROJEKTOWANA NAWIERZCHNIA RAMPY - BETONOWA UWAGA: NAWIERZCHNIE PODWYNIŁY O SPADKU WIEKZYSZY NIŻ 5% MAJĄBY WYKONANE JAKO KASOBOWAS, PŁYTKI RAMPY WYKONANE JAKO ZATARTY NA OSTRO.
▨	ZIELEN NISKA/TRAWNIK
▨	ZIELEN NISKA NA STROPODACHACH
M.S.	MIEJSCE SKŁADOWANIA ŚNIEGU
▲	PROJEKTOWANY ZJAZD NA ODZALEKĘ W OBRĘBIE OPROPOWYCH
▲	ŚLONNE WEJŚCIE DO BUDYNKU
▶	WEJŚCIE PIEŠE NA TEREN INWESTYCJI
▶	WEJŚCIE DO GARAŻU PODZIEMNEGO
▶	WEJŚCIE DO POMIESZCZENIA NA ODPADY W BUDYNKU
▨	OZNACZENIE IŁOŚCI KONDYGNACJI NAZIEMNYCH
♂	ISTNIĄCE HYDRANTY
SM	PROJEKTOWANY ŚMIETNIK WENWTRZ BUDYNKU
Z1	PROJEKTOWANY ZBIORNIK NA WODĘ DESZCZOWĄ
1	BUDYNEK PROJEKTOWANY
2	BUDYNEK ISTNIĄCY 1 KONDYG., MUROWANY, DACH POKRYTY PAPA
3	BUDYNEK ISTNIĄCY 1 KONDYG., MUROWANY, DACH POKRYTY BLACHĄ
4	BUDYNEK ISTNIĄCY 2 KONDYG., MUROWANY, DACH POKRYTY BLACHĄ
5	BUDYNEK ISTNIĄCY 1 KONDYG., MUROWANY, DACH POKRYTY BLACHĄ
6	BUDYNEK ISTNIĄCY 3 KONDYG., MUROWANY DACH POKRYTY BLACHĄ
7	BUDYNEK ISTNIĄCY 3 KONDYG., MUROWANY, DACH POKRYTY BLACHĄ
8	BUDYNEK GOSPODARZY, KONSTRUKCJA DREWNIANA DACH POKRYTY BLACHĄ
9	BUDYNEK ISTNIĄCY 2 KONDYG., MUROWANY, DACH POKRYTY DACHÓWKĄ
⊗	OBIEKTY PRZEZNACZONE DO ROZBIÓRKI/WYBURZENIA
⊗	PROJEKTOWANE DEMONTAŻE I PRZEKLADKI
⊗	PROJEKTOWANE MURY OPROPOWE

**NAZWA INWESTYCJI**  
BUDYNEK MIESZKALNY WIELORODZINNY Z GARAZEM PODZIEMNYM, MURAMI OPROPOWYMI O DŁUGOŚCI DO 160 M NA DZIAŁKACH NR EWID. 1623/2 ORAZ 1623/4 OBRĘB 0023 PRZY UL. KONECKIEJ W KIELCACH.

**AUTOR PROJEKTU**

**TERA GROUP** PRACOWNIA ARCHYTEKTONICZNA

SPÓŁKA Z OGRANICZONĄ ODPOWIEDZIALNOŚCIĄ  
25-336 Kielce, ul. Zdrójowa 19  
t. 893 939 139 NIP: 959-193-16-59  
e: pracownia@teragroup.pl www.teragroup.pl

PROJEKTOWAŁ	mgr inż. arch. KONRAD ŚMIERZYŃSKI
OPRACOWAŁ	mgr inż. arch. DOMINIK KULA

Faza projektu  
**PROJEKT ZAGOSPODAROWANIA TERENU**

Tytuł rysunku  
**PLANOWANE ZAGOSPODAROWANIE TERENU INWESTYCJI**

Numer rysunku	BM - PZT - 01
PROJEKT	ETAP/bud
BRANŻ	NR RYS
REW	
Nr rewizji	Opis rewizji
Skala	Data
1:250	10.2024
Rysował	Str.

Województwo: świętokrzyskie  
Miasto Kielce  
Jednostka ewidencyjna: 266101\_1, Kielce  
Obręb ewidencyjny: 0022, 0023, 0024, 0031

Układ współrzędnych płaskich prostokątnych: PL-2000/7  
Układ wysokościowy: PL-EVRF2007-NH  
Godło: 7.142.17.04.1, 7.142.17.04.2, 7.142.17.04.3, 7.142.17.04.4, 7.142.17.09.1, 7.142.17.09.2, 7.143.17.24.3, 7.143.17.24.4

Nazwa organu prowadzącego państwowy zespół geodezyjny i kartograficzny	PREZYDENT MIASTA KIELCE
Identyfikator ewidencyjny materiału zasobu	P.2661.2009.1948
Nazwa materiału zasobu	MAPA ZASADNICZA
Data wykonania kopii materiału zasobu	17.11.2023
Imię, nazwisko i podpis osoby reprezentującej organ	<i>[Podpis]</i> PREZYDENTA MIASTA KIELCE Dariusz Piłkiewicz GEODĘTA


BILANS TERENU		(m <sup>2</sup> )
POWIERZCHNIA TERENU INWESTYCJI		1614,0
POWIERZCHNIA ZABUDOWY - BUDYNEK PROJEKTOWANY		547,3
POWIERZCHNIA ZABUDOWY - MURY OPROPOWE		28,96
SUMA POWIERZCHNI ZABUDOWY		576,26
WSPÓŁCZYNNIK ZABUDOWY	576,09/1614,0	0,3573
POWIERZCHNIA UTRWARDZONA		78,56
trawniki na gruncie		144,50
mur z gabionów		113,32
podłoga		21,98
inne		1,76
SUMA		369,56
trawniki na gruncie		305,98
inne		63,58
POW. BIOLOGICZNE CZYNIA		439,06
WSPÓŁCZYNNIK POWIERZCHNI BIOLOGICZNE CZYNIAJ	439,06/1614,0	0,2720

PRZYŁĄCZA SIĘ WEDŁUG ODRĘBNEGO OPRACOWANIA:  
W - zaproponowana trasa projektowanego przyłącza wodociągowego  
K - zaproponowana trasa projektowanego przyłącza kanalizacyjnego  
P - zaproponowana linia kablowa przyłącza gazowego (ostatnie oznaczenie wg projektu przyłącza gazu PBA)  
G - zaproponowana trasa projektowanego przyłącza kanalizacyjnego (ostatnie oznaczenie wg projektu przyłącza PBA)





**ZaŁ. 4 POWIĄZANIA PLANOWANEJ INWESTYCJI MIESZKANIOWEJ Z ISTNIEJĄCYM UZBROJENIEM TERENU SKALA 1:500**

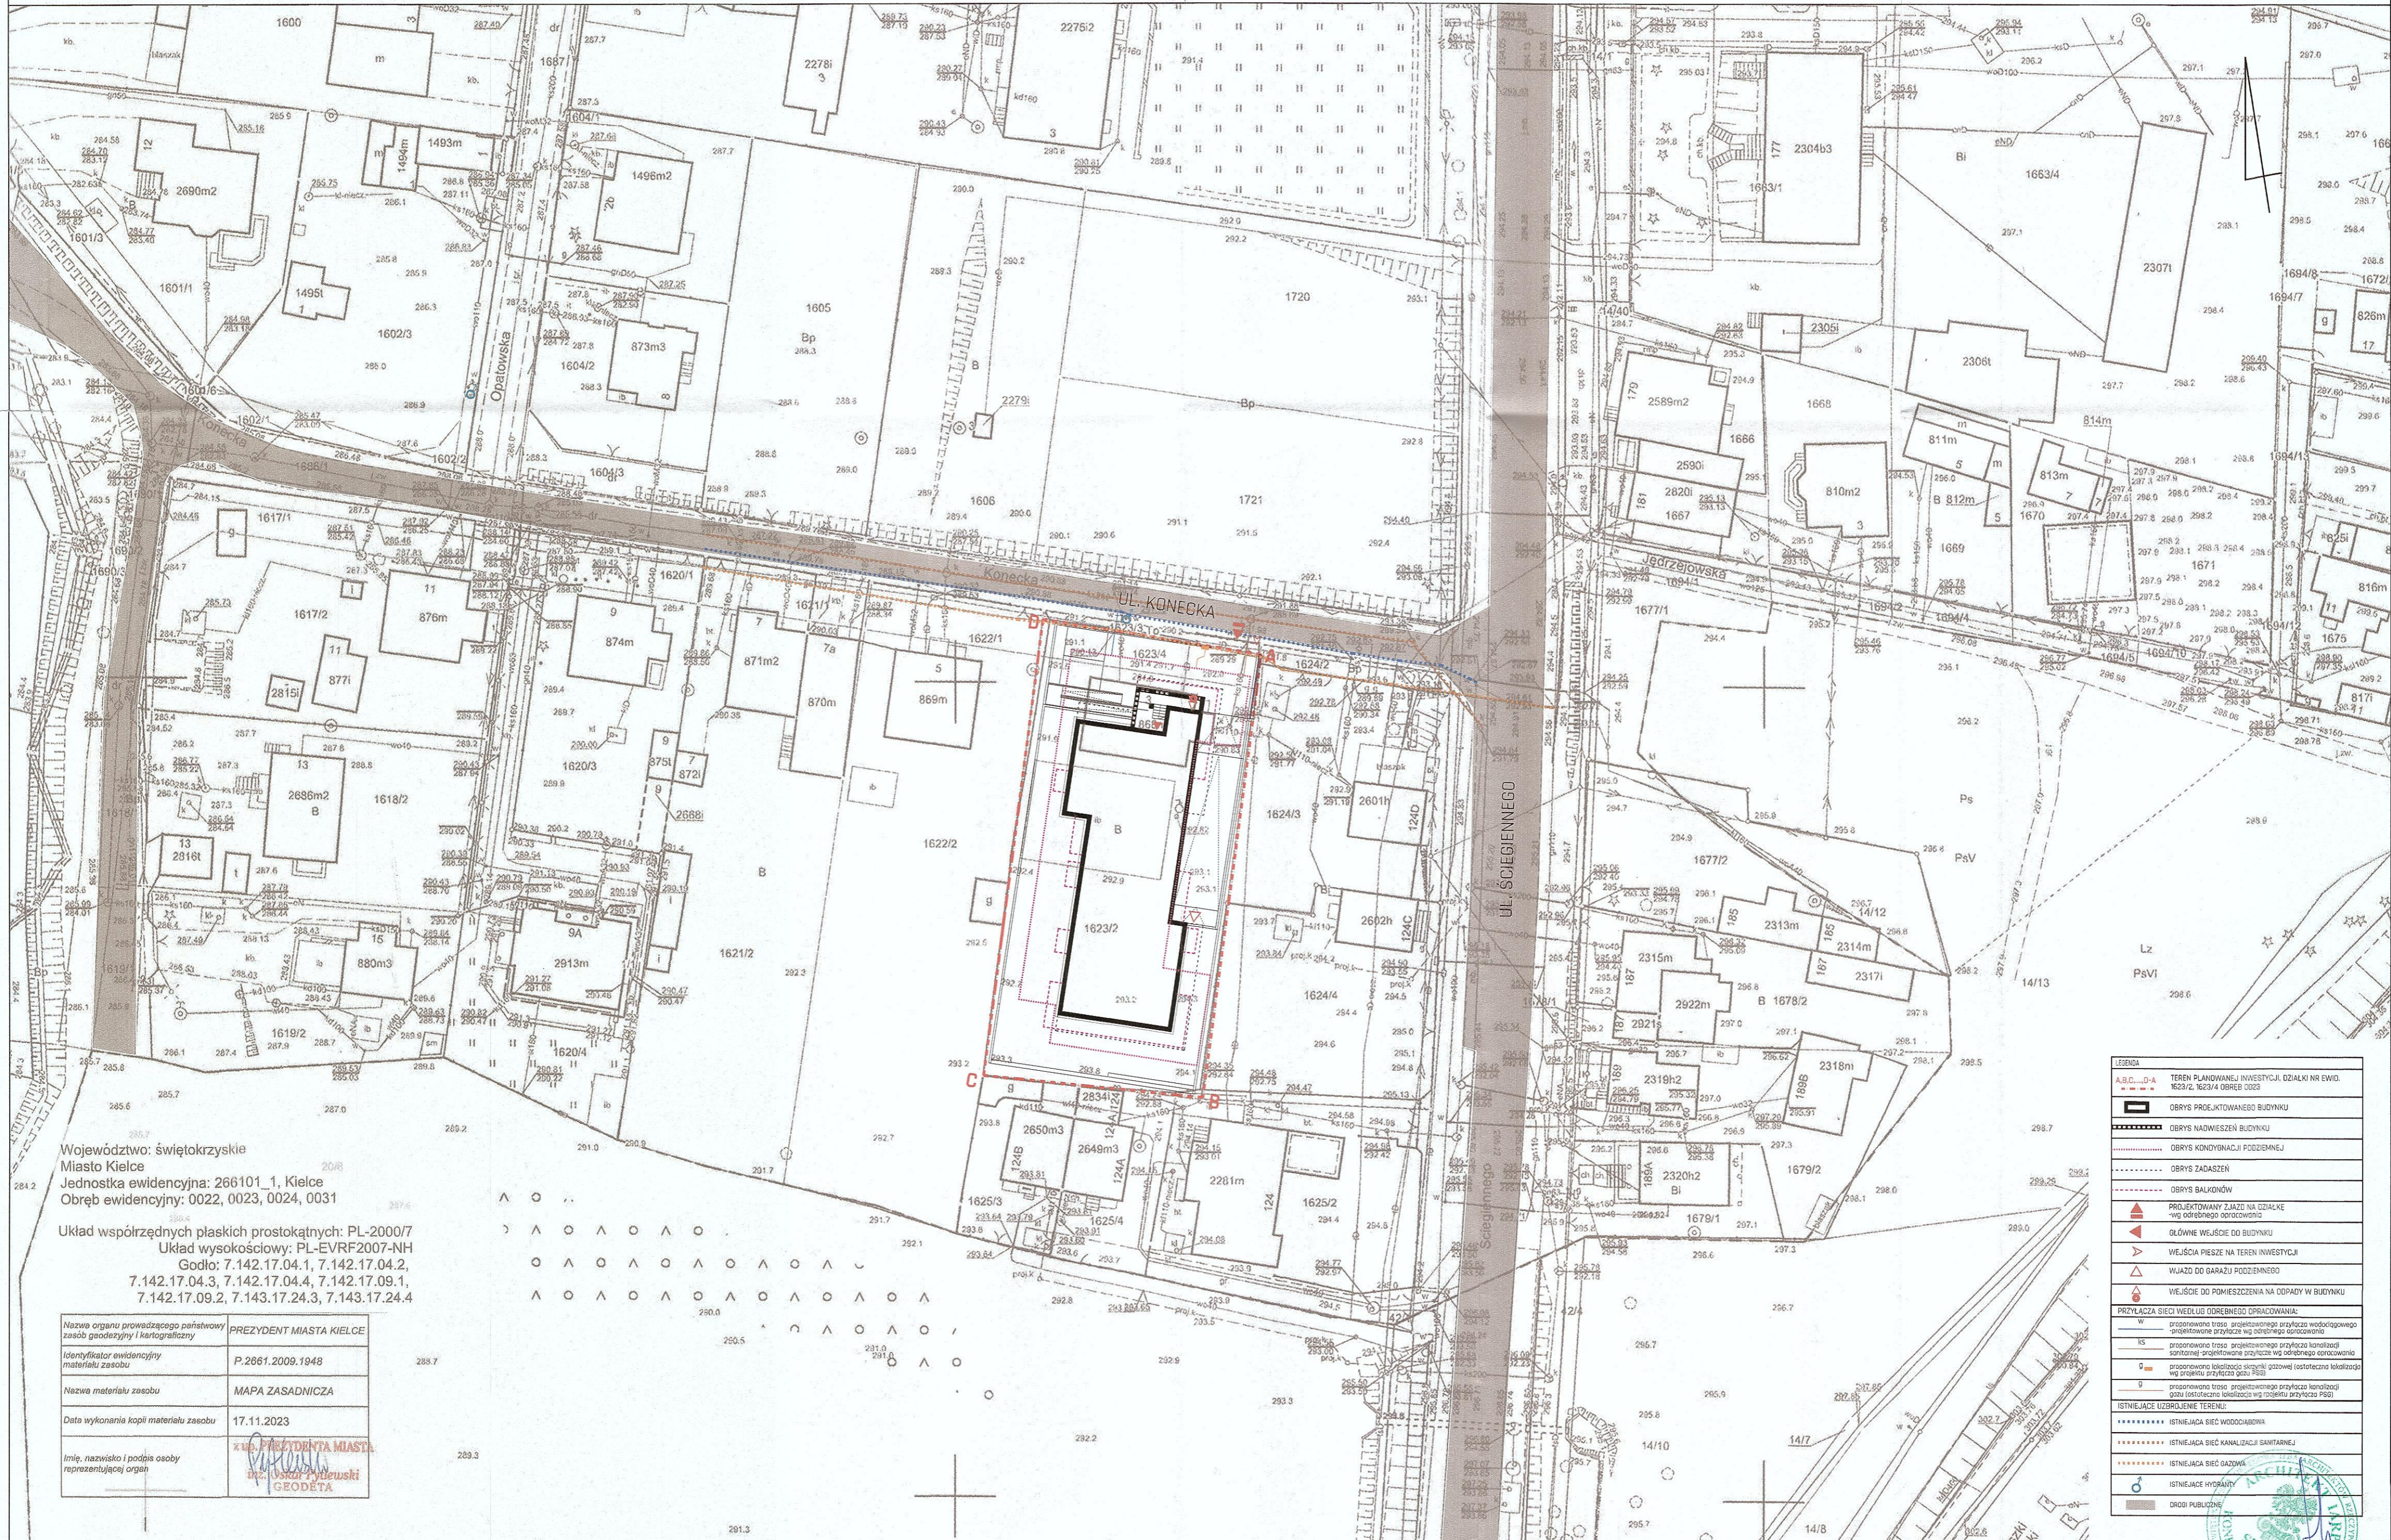

Województwo: świętokrzyskie  
 Miasto Kielce  
 Jednostka ewidencyjna: 266101\_1, Kielce  
 Obręb ewidencyjny: 0022, 0023, 0024, 0031

Układ współrzędnych płaskich prostokątnych: PL-2000/7  
 Układ wysokościowy: PL-EVRF2007-NH  
 Godto: 7.142.17.04.1, 7.142.17.04.2,  
 7.142.17.04.3, 7.142.17.04.4, 7.142.17.09.1,  
 7.142.17.09.2, 7.143.17.24.3, 7.143.17.24.4


Nazwa organu prowadzącego państwowy zasób geodezyjny i kartograficzny	PREZYDENT MIASTA KIELCE
Identyfikator ewidencyjny materiału zasobu	P.2661.2009.1948
Nazwa materiału zasobu	MAPA ZASADNICZA
Data wykonania kopii materiału zasobu	17.11.2023
Imię, nazwisko i podpis osoby reprezentującej organ	<i>[Podpis]</i> inż. <b>Urszula Pyluska</b> GEODĘTA

**LEGENDA**


A,B,C,D-A	TEREN PLANOWANEJ INWESTYCJI, DZIAŁKI NR EWID. 1623/2, 1623/4 OBRĘB 0023
[Czarna linia]	OBRYŚ PROJEKTOWANEGO BUDYNKU
[Czerwona linia]	OBRYŚ NADWIESEN BUDYNKU
[Czerwona kropka-kreska]	OBRYŚ KONDYGNACJI PODZIEMNEJ
[Czerwona kropka-kreska]	OBRYŚ ZADASZEŃ
[Czerwona kropka-kreska]	OBRYŚ BALKONÓW
[Czerwony trójkąt]	PROJEKTOWANY ZŁĄZ NA DZIAŁKĘ WŁ. ODRĘBNEGO POSIADACZWA
[Czerwony trójkąt]	GŁÓWNE WEJŚCIE DO BUDYNKU
[Czerwony trójkąt]	WEJŚCIE PRZEZ NAZIEMNY TEREN INWESTYCJI
[Czerwony trójkąt]	WEJŚCIE DO GARAŻU PODZIEMNEGO
[Czerwony trójkąt]	WEJŚCIE DO POMIĘSZCZENIA NA ODPADY W BUDYNKU
<b>PRZYŁĄCZA SIECI WEDŁUG ODRĘBNEGO OPRACOWANIA:</b>	
[Linia z kropkami]	projektowana trasa projektowanego przyłącza wodoprogowego projektowanego przyłącza wg odrębnego opracowania
[Linia z kropkami]	projektowana trasa projektowanego przyłącza kanalizacji sanitarnej projektowanego przyłącza wg odrębnego opracowania
[Linia z kropkami]	projektowana lokalizacja sieci gazowej (ostateczna lokalizacja wg projektu przyłącza gaz. P50)
[Linia z kropkami]	projektowana trasa projektowanego przyłącza kanalizacji gazowej (ostateczna lokalizacja wg odrębnego przyłącza P50)
<b>ISTNIEJĄCE UZBROJENIE TERENU:</b>	
[Linia z kropkami]	ISTNIEJĄCA SIEĆ WODOCIĄDNIA
[Linia z kropkami]	ISTNIEJĄCA SIEĆ KANALIZACJI SANITARNEJ
[Linia z kropkami]	ISTNIEJĄCA SIEĆ GAZOWA
[Linia z kropkami]	ISTNIEJĄCE HYDROANTY
[Linia z kropkami]	DRUGI PUBLICZNY

**KONCEPCJA ZAGOSPODAROWANIA TERENU NA DZIAŁKACH NR EWID. 1555, 1556, 1684/9, 1684/10 (OBRĘB 0023)  
U ZBIEGU ULIC KONECKIEJ I OBRZEŻNEJ W KIELCACH  
ORAZ KONCEPCJA OGÓLNODOSTĘPNEGO, NIEGRODZONEGO, URZĄDZONEGO TERENU WYPOCZYNKU ORAZ REKREACJI LUB SPORTU NA CZĘŚCI DZIAŁKI NR EWID. 1555 (OBRĘB 0023)  
U ZBIEGU ULIC KONECKIEJ I OBRZEŻNEJ W KIELCACH  
JAKO INWESTYCJI TOWARZYSZĄCEJ REALIZOWANEJ W RAMACH PLANOWANEJ NA DZIAŁKACH NR 1623/2 I 1623/4 INWESTYCJI MIESZKANIOWEJ**




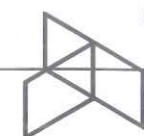


**LOKALIZACJA**

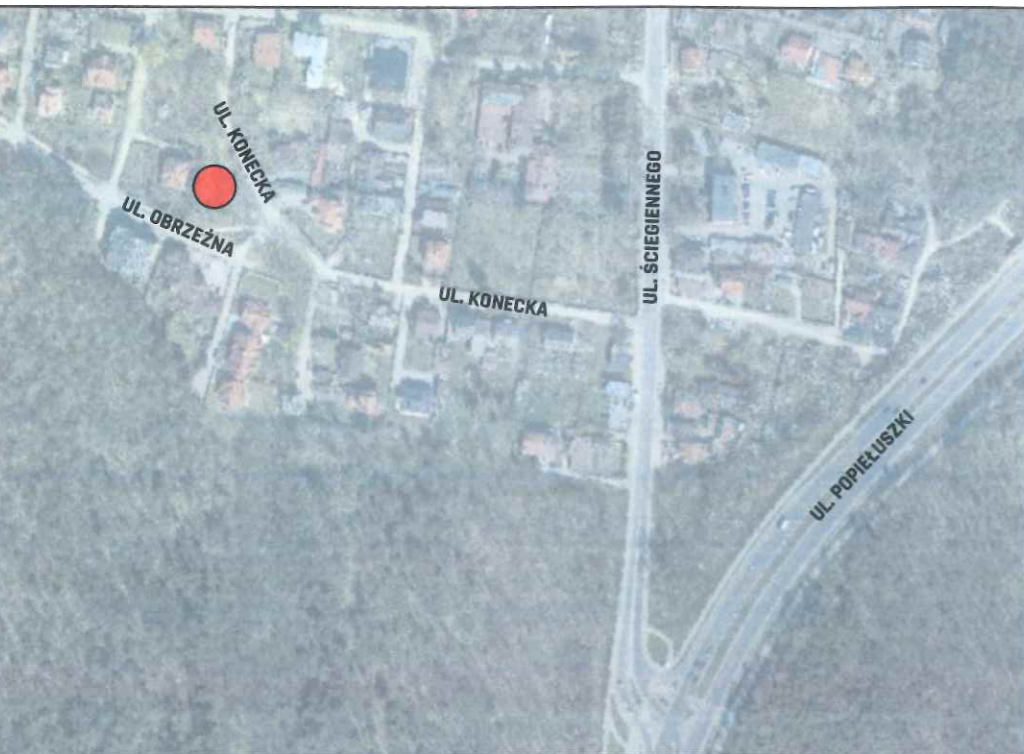

**POWIĄZANIE JAKO INWESTYCJA TOWARZYSZĄCA**

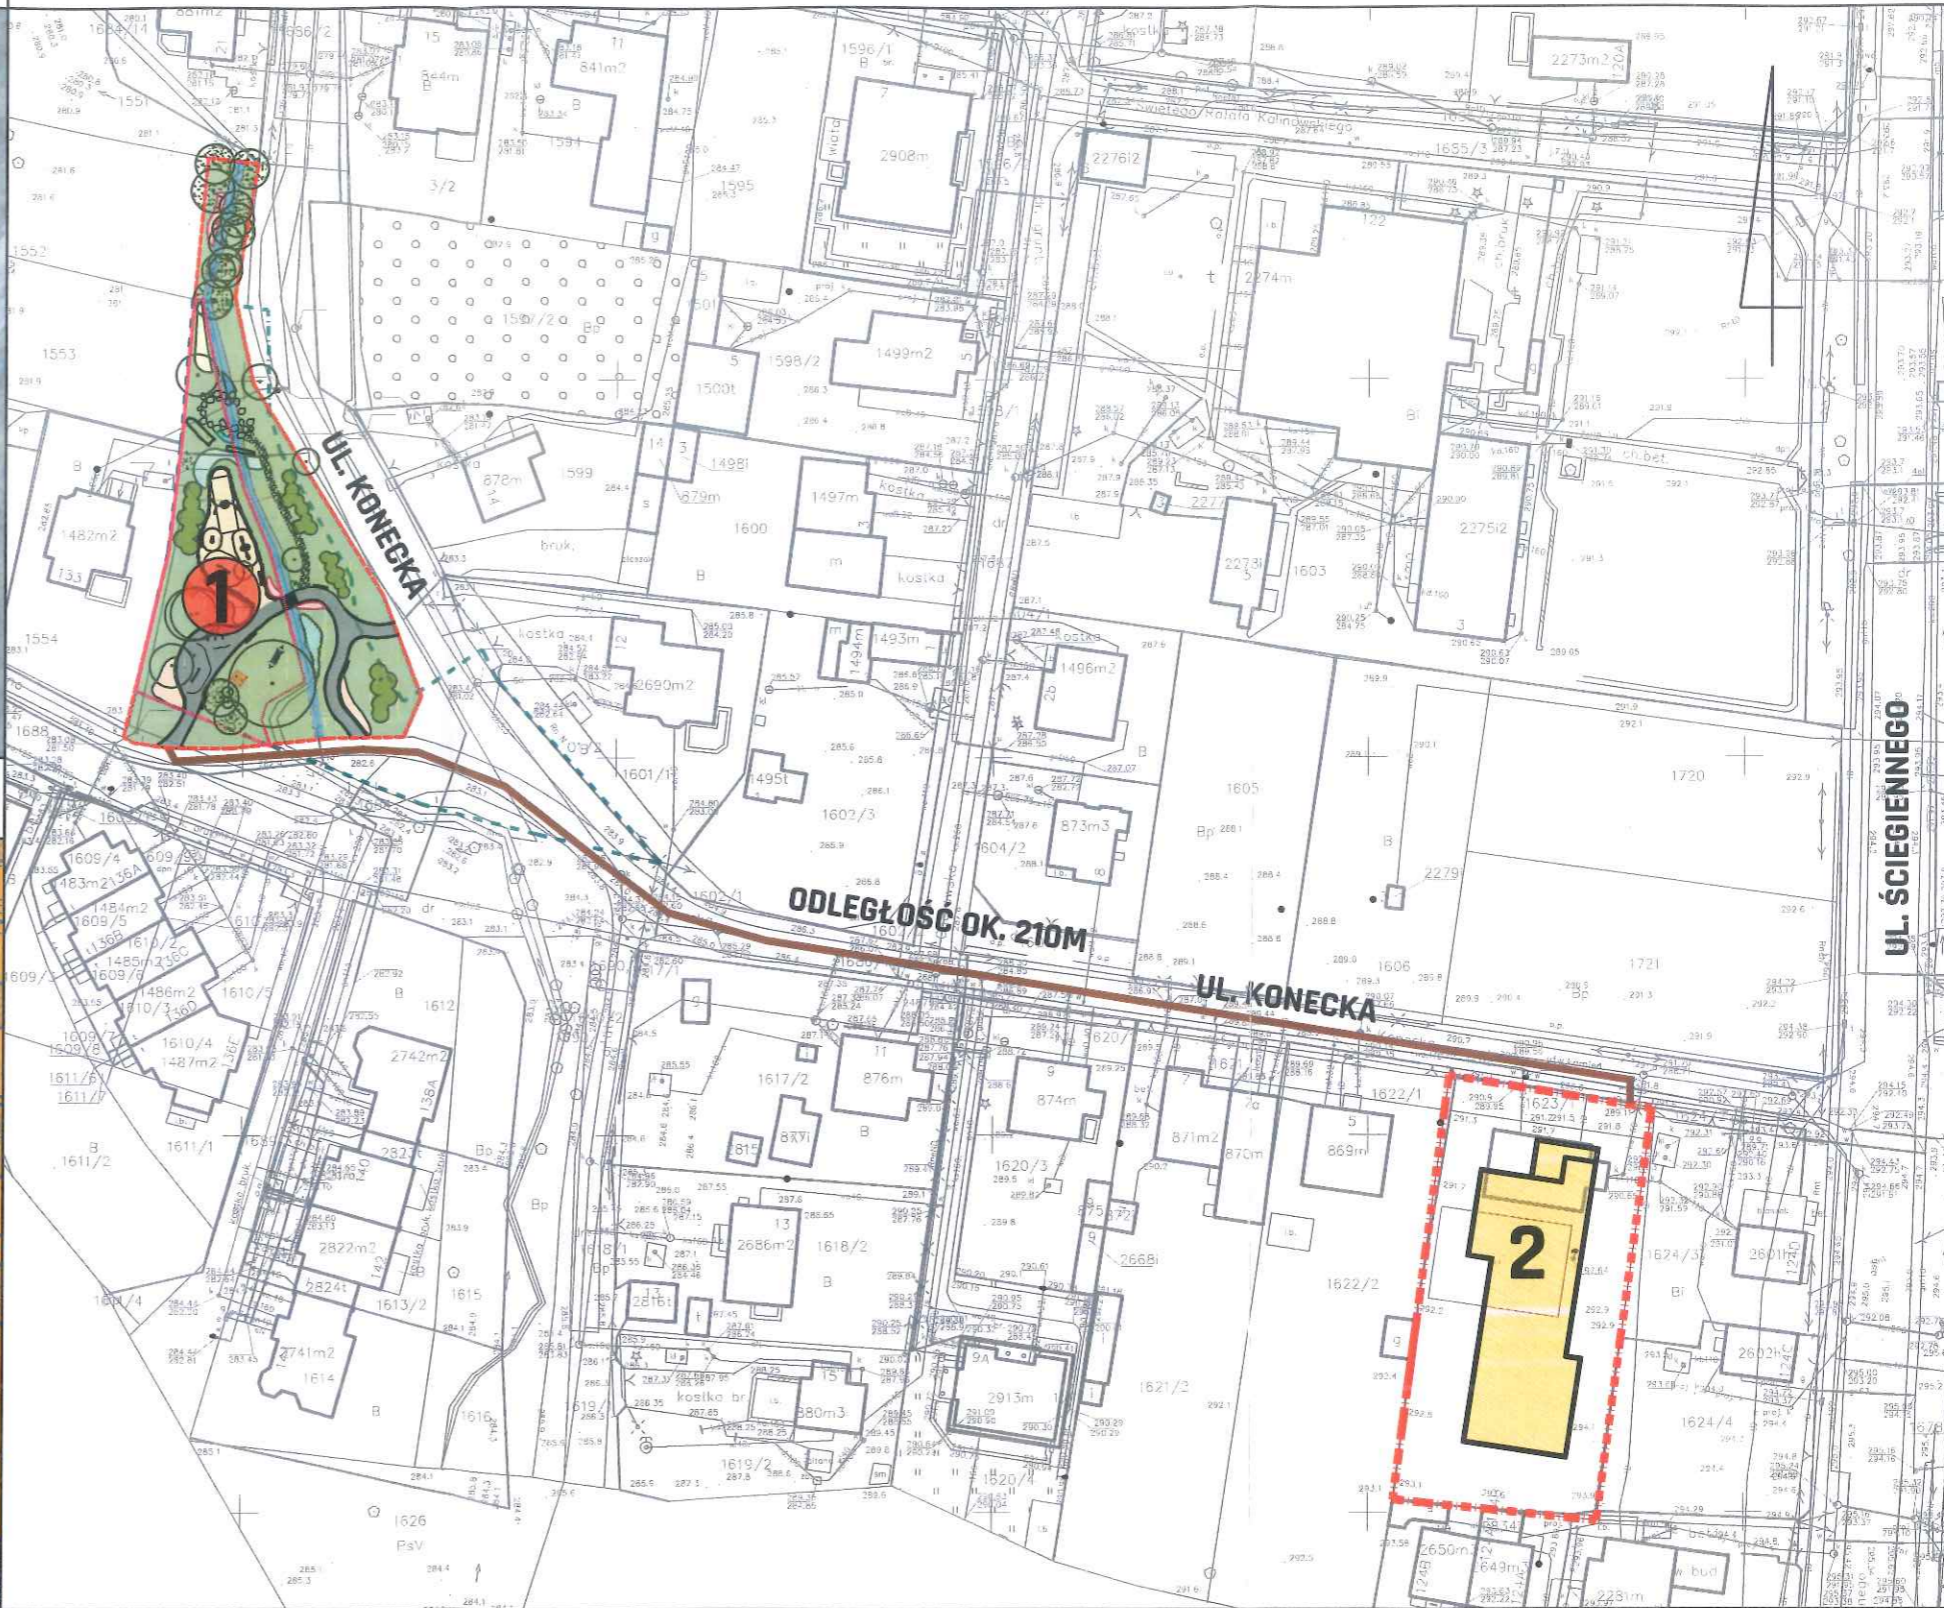


**PLANOWANIE PRZESTRZENNE**

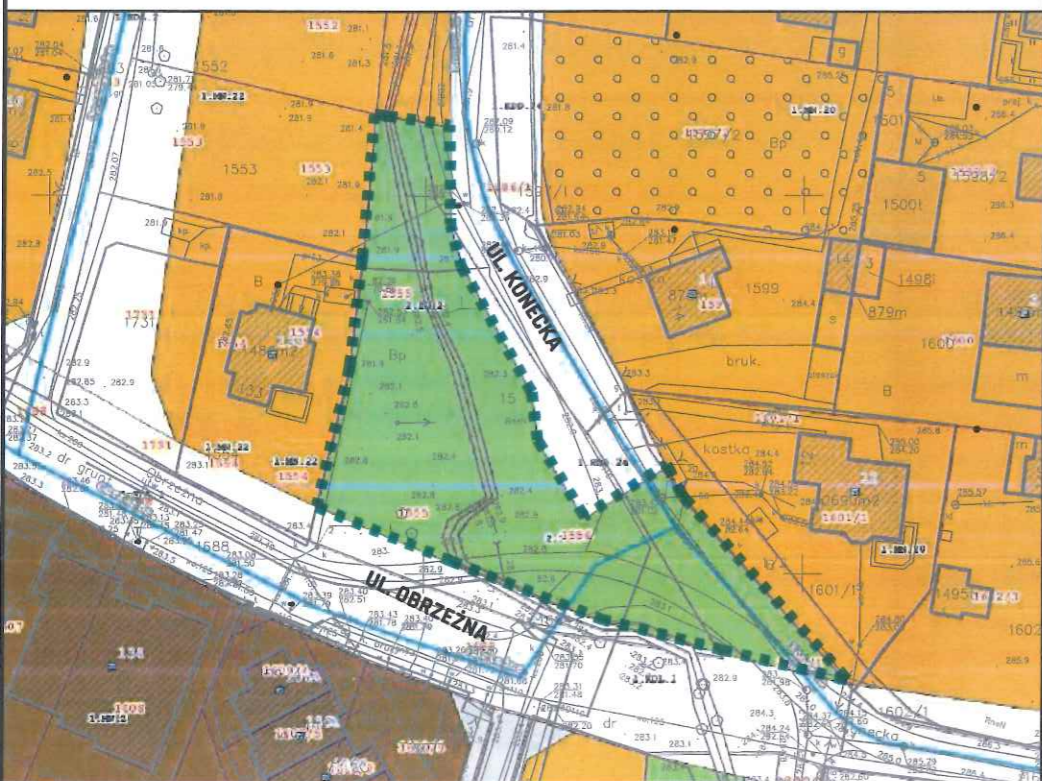

— — — — — granica terenu 2.ZU.2 zgodnie z obowiązującym MPZP  
 przyjętym uchwałą Nr XXVIII/649/2008 Rady Miejskiej w  
 Kielcach z dnia 3 października 2008 r.w sprawie uchwalenia  
 miejscowego planu zagospodarowania przestrzennego terenu  
 „Kielce Południe - Obszar 1” (w rejonie ulic: Ściegiennego,  
 Obrzeźnej, Chodkiewicza, Husarskiej)

- 1** OGÓLNODOSTĘPNY, NIEOGRODZONY URZĄDZONY TEREN WYPOCZYNKU ORAZ REKREACJI LUB SPORTU NA DZIAŁCE NR EWID. 1555 (OBRĘB 0023) U ZBIEGU ULIC KONECKIEJ I OBRZEŻNEJ W KIELCACH JAKO INWESTYCJA TOWARZYSZĄCA REALIZOWANEJ W RAMACH PLANOWANEJ NA DZIAŁKACH NR 1623/2 I 1623/4 INWESTYCJI MIESZKANIOWEJ
- 2** INWESTYCJA MIESZKANIOWA PLANOWANA NA DZIAŁKACH NR 1623/2 I 1623/4 OBRĘB 0023 PRZY UL. KONECKIEJ W KIELCACH



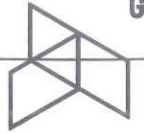

## INWENTARYZACJA ZIELENI

02 04 istniejące drzewa liściaste, drzewa iglaste  
nr wg tabeli inwentaryzacyjnej


15 istniejące krzewy  
nr wg tabeli inwentaryzacyjnej

Wskazania dot. pozostawienia lub usunięcia roślin:

• sugerowane pozostawienie rośliny  
i uwzględnienie w koncepcji zagospodarowania

• sugerowane usunięcie ze względu na stan rośliny  
oraz/lub trudność w uwzględnieniu w koncepcji zagospodarowania

• możliwe usunięcie lub pozostawienie

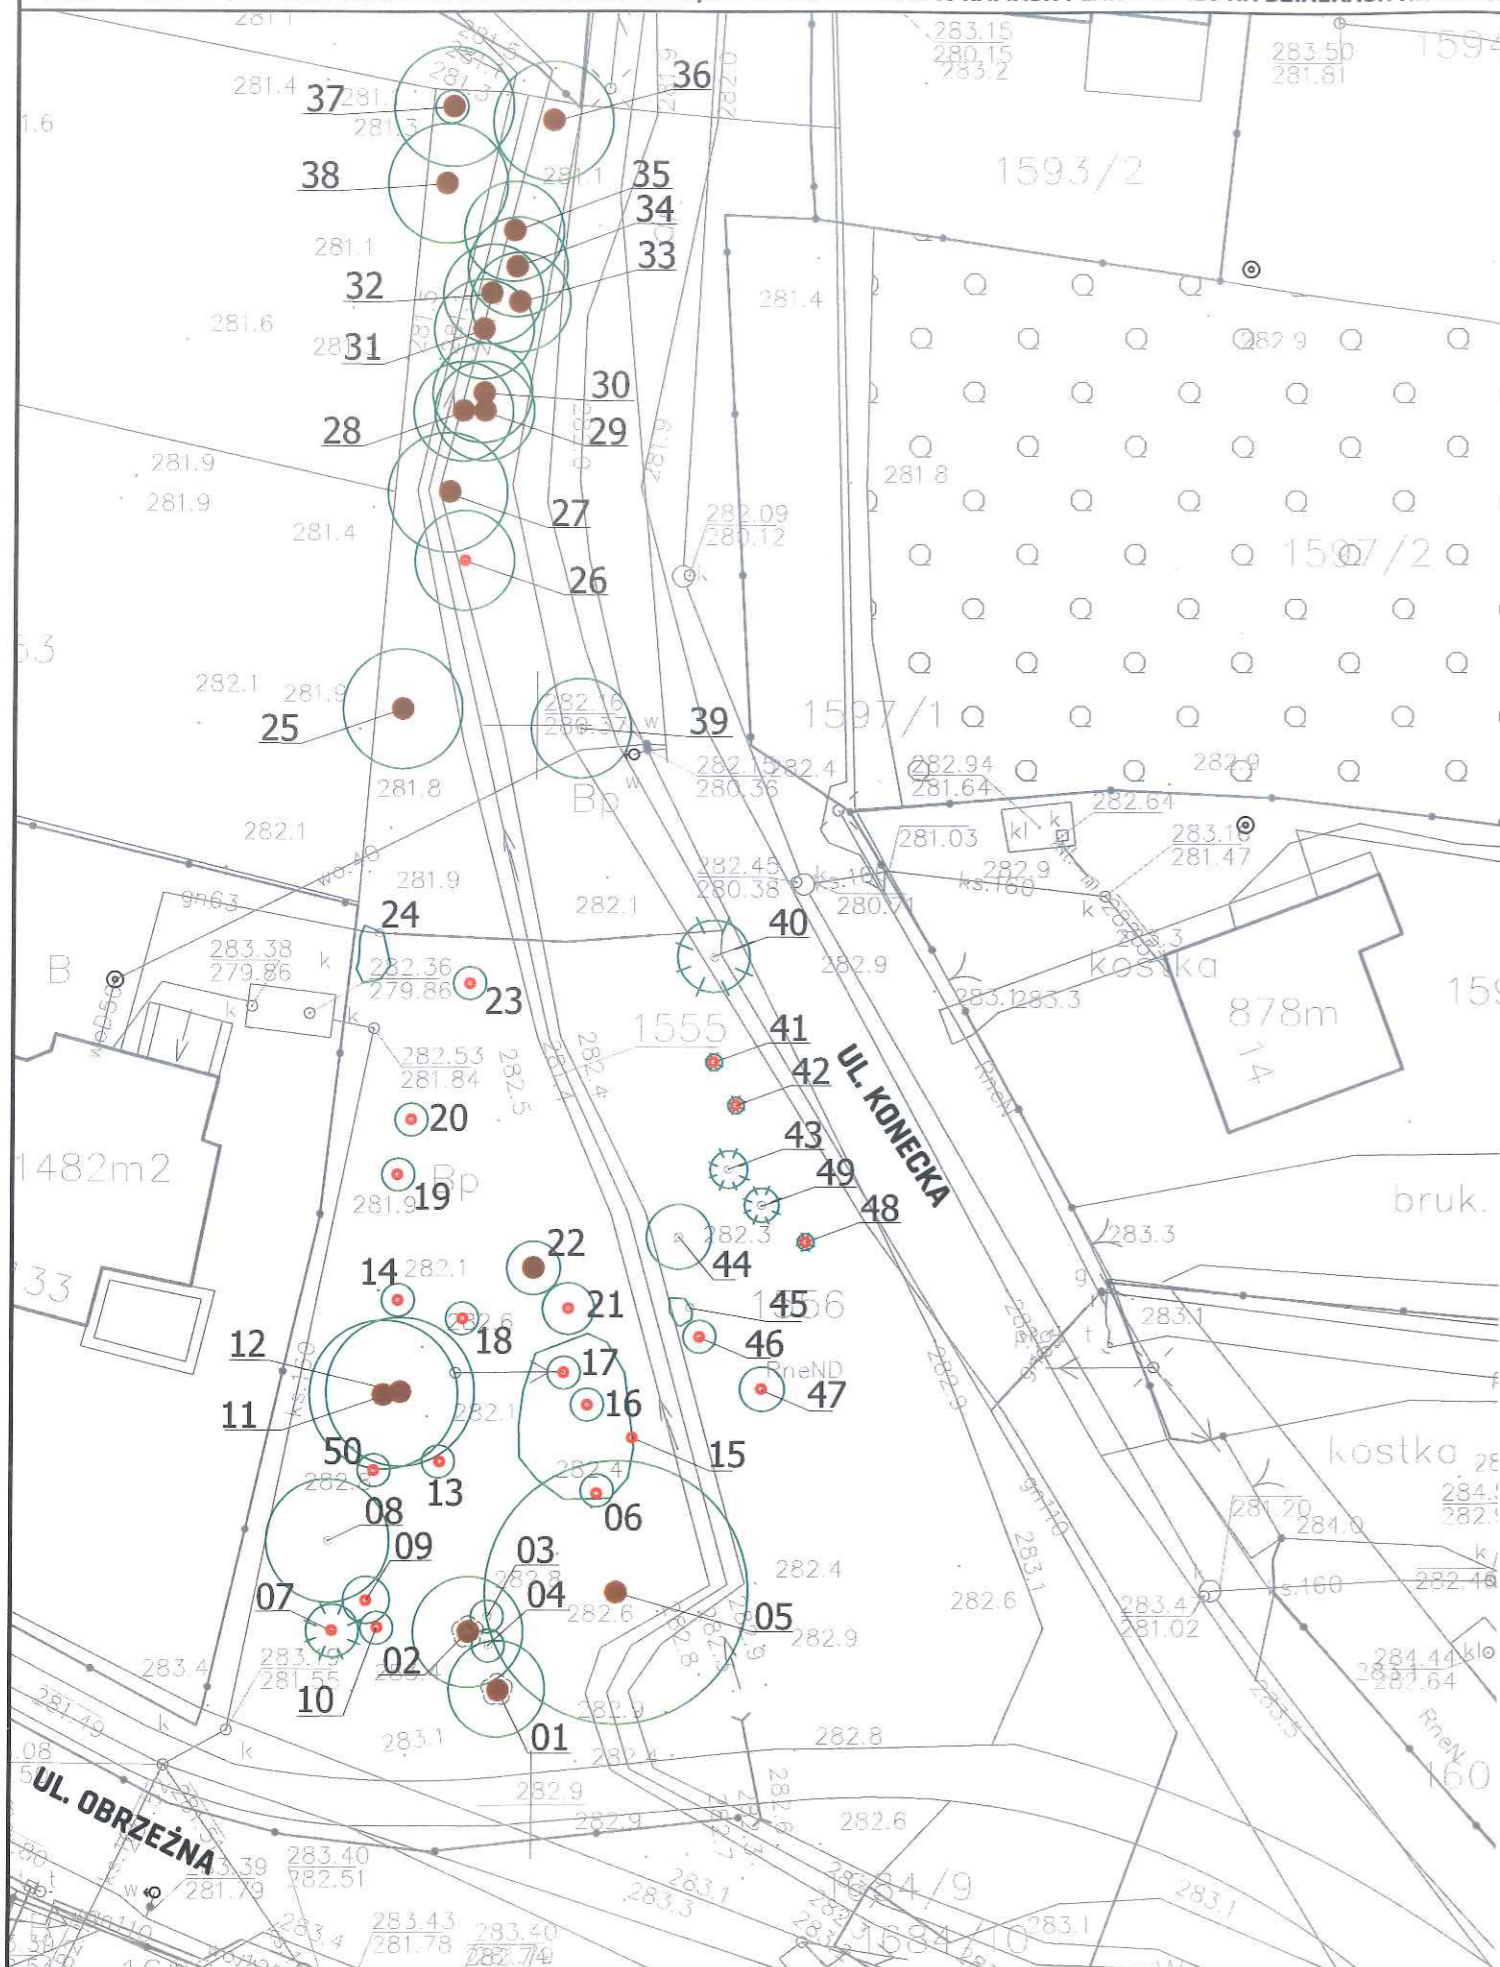

- 01 brzoza brodawkowata *Betula pendula* Roth
- 02 brzoza brodawkowata *Betula pendula* Roth
- 03 brzoza brodawkowata *Betula pendula* Roth
- 04 brzoza brodawkowata *Betula pendula* Roth
- 05 wierzba krucha *Salix × fragilis*
- 06 śliwa wiśniowa *Prunus cerasifera*
- 07 sosna zwyczajna *Pinus sylvestris* L.
- 08 orzech włoski *Juglans regia* L.
- 09 śliwa wiśniowa *Prunus cerasifera*
- 10 orzech włoski *Juglans regia* L.
- 11 topola osika *Populus tremula* L.
- 12 topola osika *Populus tremula* L.
- 13 topola osika *Populus tremula* L.
- 14 śliwa wiśniowa *Prunus cerasifera*
- 15 wierzba *Salix* sp.
- 16 orzech włoski *Juglans regia* L.
- 17 orzech włoski *Juglans regia* L.
- 18 topola osika *Populus tremula* L.
- 19 orzech włoski *Juglans regia* L.
- 20 orzech włoski *Juglans regia* L.
- 21 wierzba krucha *Salix × fragilis*
- 22 bez czarna *Sambucus nigra* L.
- 23 orzech włoski *Juglans regia* L.
- 24 ognik szkarłatny *Pyracantha coccinea* M.Roem
- 25 wierzba krucha *Salix × fragilis*

- 26 wierzba krucha *Salix × fragilis*
- 27 wierzba krucha *Salix × fragilis*
- 28 wierzba krucha *Salix × fragilis*
- 29 wierzba krucha *Salix × fragilis*
- 30 wierzba krucha *Salix × fragilis*
- 31 wierzba krucha *Salix × fragilis*
- 32 wierzba krucha *Salix × fragilis*
- 33 wierzba krucha *Salix × fragilis*
- 34 wierzba krucha *Salix × fragilis*
- 35 wierzba krucha *Salix × fragilis*
- 36 wierzba krucha *Salix × fragilis*
- 37 wierzba krucha *Salix × fragilis*
- 38 wierzba krucha *Salix × fragilis*
- 39 wierzba krucha *Salix × fragilis*
- 40 sosna zwyczajna *Pinus sylvestris* L.
- 41 jodła pospolita *Abies alba* Mill.
- 42 wierk serbski *Picea omorika* Purk.
- 43 wierk kłujący *Picea pungens* Engelm.
- 44 rzech włoski *Juglans regia* L.
- 45 ierzba *Salix* sp.
- 46 rzech włoski *Juglans regia* L.
- 47 rzech włoski *Juglans regia* L.
- 48 jodła pospolita *Abies alba* Mill.
- 49 sosna zwyczajna *Pinus sylvestris* L.
- 50 buk pospolity *Fagus sylvatica* L.





**RZUT SYTUACYJNY  
 SKALA 1:350**

**LEGENDA OZNACZEŃ:**

- granica opracowania koncepcji zagospodarowania terenu na działkach nr ewid. 1555, 1556, 1684/9, 1684/10 (obręb 0023) u zbiegu ulic Koneckiej i Obrzeżnej w Kielcach
- granica terenu 2.ZU.2 zgodnie z MPZP
- granica realizacji ogólnodostępnego, nieogrodzonego, urządzonego terenu wypoczynku oraz rekreacji lub sportu na części działki nr ewid. 1555 (obręb 0023) u zbiegu ulic Koneckiej i Obrzeżnej w Kielcach jako inwestycji towarzyszącej realizowanej w ramach planowanej na działkach nr 1623/2 i 1623/4 inwestycji mieszkaniowej - granice zgodne z pismem Urzędu Miasta Kielce znak: GN-II.6852.1.1.2024.GW
- granica działek ewidencyjnych
- numer działki ewidencyjnej
- ciek wodny
- istniejące drzewa (numeracja zgodnie z inwentaryzacją)
- istniejące krzewy (numeracja zgodnie z inwentaryzacją)

**PROJEKTOWANE NAWIERZCHNIE PRZEPUSZCZALNE:**

- nawierzchnia mineralna szarobeżowa lub ze zrębków
- nawierzchnia piaszczysta
- nawierzchnia z kamieni poprzerastana trawą
- przejście po cieku po kamieniach

**PROJEKTOWANA ZIELEŃ :**

- projektowane krzewy liściaste:
- K1 wierzba 'Flame'
  - K2 lilak pospolity
  - K3 kalina koralowa
  - K4 dereń biały 'Sibirica'
- projektowane trawy:
- T1 trzęślica trzcinowata
- projektowane byliny:
- B1 kosaciec żółty
  - B2 krwawnica pospolita
  - B3 kuklik zwisty
  - B4 mięta pieprzowa
  - B5 turzycza muskegońska
  - B6 liliowiec

**PROJEKTOWANE ELEMENTY MAŁEJ ARCHITEKTURY:**

- L ławka bez oparcia
- S ławostół
- K kosz na odpady
- H hamak
- Tb tablica informacyjno-edukacyjna
- Md martwe drewno
- Mo mostek drewniany

**OBSZAR PLACU ZABAW:**

- P1 bujak sprężynowy
- P2 huśtawka wagowa
- P3 huśtawka ptasie gniazdo
- P4 liany do wspinaczki
- P5 słupki drewniane jako ogrodzenie placu zabaw

**OBSZAR TORU SPRAWNOŚCIOWEGO:**

- T1 równoważnia
- T2 słupki drewniane



**RZUT SYTUACYJNY**  
**SKALA 1:300**



**MAŁA ARCHITEKTURA**

