Załącznik nr 1A planowany sposób zagospodarowania terenu inwestycji mieszkaniowej Skala 1:500

LEGENDA:

- granice terenu inwestycji
- wjazd do garażu
- wejście do budynku
- projektowany budynek
- ciągi pieszo-jezdne i droga pożarowa
- obrys kondygnacji podziemnej
- teren biol. czynny 100%
- teren biol. czynny 50%
- miejsce postojowe
- chodniki

przyłącza i instalacje:

- wodociągowe
- kanalizacji sanitarnej
- kanalizacji deszczowej
- ciepłownicze
- elektryczne
- planowane miejsce zjadu na teren inwestycji
- plac zabaw o powierzchni do 125 m2^
- utwardzenie terenu jako zawrotka dla celów p. pożarowych

INWESTYCJA TOWARZYSZĄCA - KONCEPCJA ZAGOSPODAROWANIA

Załącznik nr 1B planowany sposób zagospodarowania terenu inwestycji mieszkaniowej Skala 1:500

LEGENDA:

- GRANICA OPRACOWANIA
- DODATKOWY TEREN DO ZAGOSPODAROWANIA
- TERENY ZIELONE
- PIASEK
- DOJŚCIE Z DESEK KOMPOZYTOWYCH


PROGRAM FUNKCJONALNY:

1. PLAŻA 1000 m2
2. ZAKRES PRZYGOTOWANIA DNA KĄPIELISKA / GRANICA MONTAŻU LIN WYZNACZAJĄCĄ STREFĘ BEZPIECZNĄ
3. DOJŚCIE Z DESEK KOMPOZYTOWYCH
4. STREFA LEŻAKÓW
5. PRZEBIERALNIE
6. STANOWISKA DO GRILLA
7. STREFA BOISKA DO GRY W SIATKÓWKĘ
8. ELEMENTY MAŁEJ ARCHITEKTURY (ŁAWKI, STOŁU, KOSZE NA ŚMIECI,)
9. SIŁOWNIA ZEWNĘTRZNA

INWESTYCJA TOWARZYSZĄCA - PLAŻA

BILANS TERENU	
POWIERZCHNIA TERENU INWESTYCJI	4119 m²
POWIERZCHNIA ZABUDOWY	7 m²
POWIERZCHNIA UTWARDZONA	994 m²
POWIERZCHNIA BIOL. CZYNNA	1958 m²
POWIERZCHNIA PLAŻY	1160 m²

INWESTYCJA TOWARZYSZĄCA - SZALET MIEJSKI

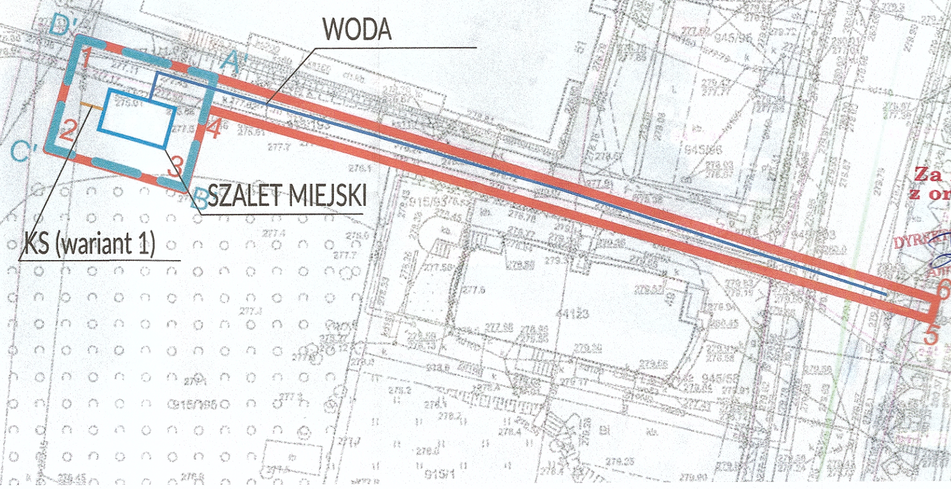

mgr inż. arch. Karol Sitarski
Uprawnienia budowlane w specjalności architektonicznej do projektowania i kierowania robotami budowlanymi
nr ewid. 182/SLWK/2010
Za zgodność z oryginałem
DYREKTOR WYDZIAŁU

Województwo: świętokrzyskie
Miasto Kielce
Jednostka ewidencyjna: 266101_1, Kielce
Obręb ewidencyjny: 0005, 0006, 0010

Miasto Kielce
Mapa zasadnicza
Skala 1:1000

Układ współrzędnych płaskich prostokątnych: PL-2000/7
Układ wysokościowy: PL-EVRF2007-NH
Godło: 7.143.17.04.3, 7.143.17.04.4

Załącznik nr 2A granice terenu inwestycji i obszar odziaływania

mgr inż. arch. Adrian Stańska
Uprawnienia budowlane w specjalności architektonicznej do projektowania i kierowania robotami budowlanymi bez ograniczeń
Ewid: 182/SWOKK/2014 PIIB/SWOKK/2016



Nazwa organu prowadzącego państwowy zasób geodezyjny i kartograficzny	*PREZYDENT MIASTA KIELCE*
Identyfikator ewidencyjny materiału zasobu	*P.2661.2009.1948*
Nazwa materiału zasobu	*MAPA ZASADNICZA*
Data wykonania kopii materiału zasobu	01-07-2024
Imię, nazwisko i podpis osoby reprezentującej organ	z up. PREZYDENTA MIASTA Maciej Czarnocki mgr inż. Maciej Czarnocki INSPEKTOR

Wniosek: G-II.6642.1312.2024
z dnia: 26-06-2024
Maciej Czarnocki
(osoba tworząca wydruk)

LEGENDA:

- A,B,C,D,E,F,G,H,I-A — granice terenu inwestycji mieszkaniowej
- 1,2,3,4,5,6,7,8 -1 — obszar odziaływania inwestycji mieszkaniowej

Za zgodność z oryginałem
DYREKTOR WYDZIAŁU GEODEZJI

ojewództwo: świętokrzyskie
iasto Kielce
ednostka ewidencyjna: 266101_1, Kielce
obręb ewidencyjny: 0006, 0010

Miasto Kielce
Mapa zasadnicza
Skala 1:1000

Załącznik nr 2B granice terenu inwestycji towarzyszącej i obszar odziaływania

Układ współrzędnych płaskich prostokątnych: PL-2000/7
Układ wysokościowy: PL-EVRF2007-NH
Godło: 7.143.17.04.2, 7.143.17.04.4, 7.143.17.05.1, 7.143.17.05.3

EGENDA:

- A,B,C,D,E,F,G,H,I,J, K,L,Ł,M,N,O,P,R,S,T,U,W,X-A — granice terenu inwestycji towarzyszącej, zasadniczej cześci, pokrywająca się z obszarem oddziaływania
- A',B',C',D'-A' — granice terenu inwestycji towarzyszącej dodatkowa cześć,
- 1,2,3,4,5,6 -1 — obszar odziaływania inwestycji towarzyszącej dodakowa cześć

Za zgodność z oryginałem

mgr inż. arch. Karol Sitarski
Uprawnienia budowlane w specjalności architektonicznej do projektowania i kierowania robotami budowlanymi bez ograniczeń
nr ewid: 182/SWOKK/2014, 209/SWOKK/2015