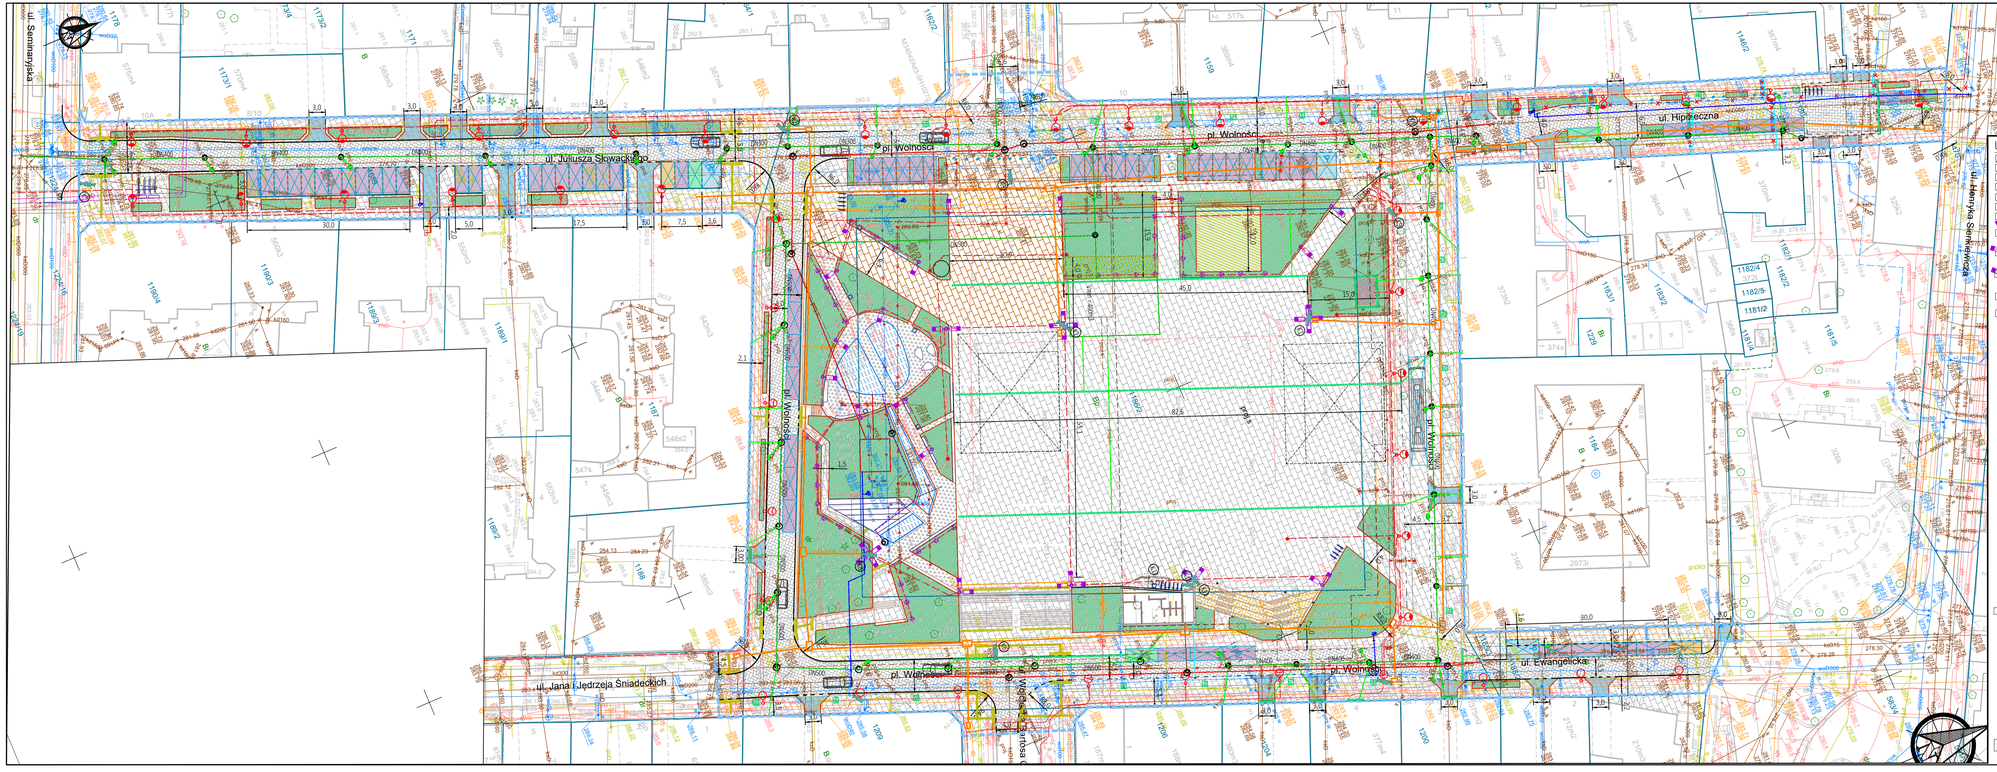

LEGENDA (branża drogowa):

- granica inwestycji
- granice i numery ewidencyjne działek
- oś drogi
- krawędź jezdni, krawężnik drogowy kamienny
- krawędź jezdni, krawężnik kamienny obniżony h=0
- obrzeże kamienne
- płyty kierunkowe/ostrzegawcze
- ławki, siedziska, kosze na śmieci, stojaki rowerowe
- nawierzchnia granitowa jezdni
- nawierzchnia granitowa jezdni wzmocniona
- miejsca postojowe wydzielone kostką koloru kontrastowego
- chodniki i powierzchnie piesze, nawierzchnia z płyt kamiennych
- nawierzchnia mineralno-żywiczna
- ścieżki, nawierzchnia z kostki brukowej kamiennej
- zieleń urządzona
- miejsca do zabawy (nawierzchnia bezpieczna)
- fontanna/sztuga wodna

- miejsca postojowe, ogólnodostępne	=	62 szt.
- miejsca postojowe, dla DJN	=	3 szt.
- miejsca postojowe, dostawa/odbiór zamówień	=	3 szt.
- miejsca postojowe, TAXI	=	2 szt.
		Łącznie 70 szt.

LEGENDA (branża elektryczna):

- linia kablowa
- słup z oprawą oświetleniową drogową (stylizowany) istniejący
- słup z oprawą oświetleniową drogową (stylizowany) ist., do przen.
- słup z oprawą oświetleniową drogową (stylizowany)
- podświetlenie
- oprawa niskąjzodolona
- słup z oprawą oświetleniową jednoramienną
- słup z oprawą oświetleniową dwuramienną
- słup z oprawą oświetleniową trójramienną
- słup z oprawą oświetleniową czteroramienną
- punkt okolicznościowego poboru prądu
- K1 Kamera uchylno-obrotowa - z głośnikiem w systemie monitoringu wizyjnego - monitorująca dookoła przestrzeń
- K2 Kamera uchylno-obrotowa - z głośnikiem w systemie monitoringu wizyjnego - monitorująca ul. Słowackiego oraz ul. Plac Wolności
- K3 Kamera uchylno-obrotowa + 1 kamera stałopozycyjna - z głośnikiem w systemie monitoringu wizyjnego - monitorująca ul. Mickiewicza oraz pl. Wolności
- K4 Kamera uchylno-obrotowa + 3 kamery stałopozycyjne - z głośnikiem w systemie monitoringu wizyjnego - skrzyżowanie ul. Hipotecznej i Pl. Wolności
- K5 Kamera uchylno-obrotowa - z głośnikiem w systemie monitoringu wizyjnego - monitorująca ul. Plac Wolności oraz ul. Ewangelicką
- K6 Kamera uchylno-obrotowa + 4 kamery stałopozycyjne - z głośnikiem w systemie monitoringu wizyjnego - skrzyżowanie ul. Głowackiego i Pl. Wolności
- K7 Kamera obrotowa + Kamera wielosensoryczna 270 stopni - z głośnikiem w systemie monitoringu wizyjnego - skrzyżowanie ul. Słowackiego i ul. Seminaryjskiej
- K8 Kamera uchylno-obrotowa - z głośnikiem w systemie monitoringu wizyjnego - monitorująca dookoła przestrzeń
- K9 Kamera ANPR (automatyczne odczytująca numery rejestracyjne pojazdów) podłączona do systemu monitoringu. Zadaniem systemu będzie odczytywanie tablic rejestracyjnych i porównywanie z bazą pojazdów uprawnionych do wjazdu za znak "zakaz ruchu" lokalizowanym na skrzyżowaniu w prawo z ul. Głowackiego na pl. Wolności
- K10 Kamera stacjonarna - z głośnikiem w systemie monitoringu wizyjnego - monitorująca wejście do toalet
- K11 Kamera stacjonarna - z głośnikiem w systemie monitoringu wizyjnego - monitorująca podesty i wejście boczne
- S.O.S. K12 Punkt SOS panel wbudowany w budynek Defibrylator AED

LEGENDA (odwodnienie):

- projektowany przykanalik deszczowy grawitacyjny z rur PP DN200
- projektowany kanał deszczowy grawitacyjny z rur PP DN300-500
- projektowane koryto odwodnienia liniowego (ruszt dost. do obciążenia pojazdów)
- projektowany wpust uliczny zsibetowy DN500
- projektowana studnia betonowa z krotwłazem DN1000
- projektowana studnia betonowa rewizyjna DN1200-1000
- projektowany zbiornik retencyjny, zamknięty, szczelny - technologia betonowa
- obiekt przeznaczony do likwidacji
- projektowany ogród deszczowy

LEGENDA (wod-kan):

- projektowana przebudowa sieci wodociągowej
- projektowana przebudowa przyłączy wodociągowych
- projektowana zasuwa wodociągowa
- projektowany hydrant nadziemny
- projektowana przebudowa sieci kanalizacji sanitarnej
- projektowane przyłącze sieci kanalizacji sanitarnej
- projektowana studnia betonowa rewizyjna DN1200
- obiekt przeznaczony do likwidacji

SPECJALISTYCZNE BIURO INWESTYCYJNO-INŻYNIERSKIE PROSTA PROJEKT

Piotrkowice ul.Kielecka 37
26-020 Chmielnik
tel. 517 190 616
fax. 41 20 10 556
biuro@prostaprojekt.pl
www.prostaprojekt.pl

ZESPÓŁ PROJEKTOWY

FUNKCJA	IMIĘ I NAZWISKO	NR UPRAWNIEŃ	PODPIS
Koordynowała	mgr inż. Anna Świderska-Łakomiec		

INWESTYCJA

Inwestor	Gmina Kielce-Miejski Zarząd Dróg w Kielcach, Prandowskiej 7, 25-395 Kielce
Nazwa opracowania	„Realizacja Gminnego Planu Rewitalizacji dla miasta Kielce (obszary: Rewitalizacji zabytkowego śródmieścia Kielc – przebudowa Placu Wolności)"

RYSUNEK

Stadium projektu	Projekt koncepcyjny	data: 12.2024
Nazwa rysunku	Projekt zagospodarowania terenu	skala: 1:500, nr rys: K-2