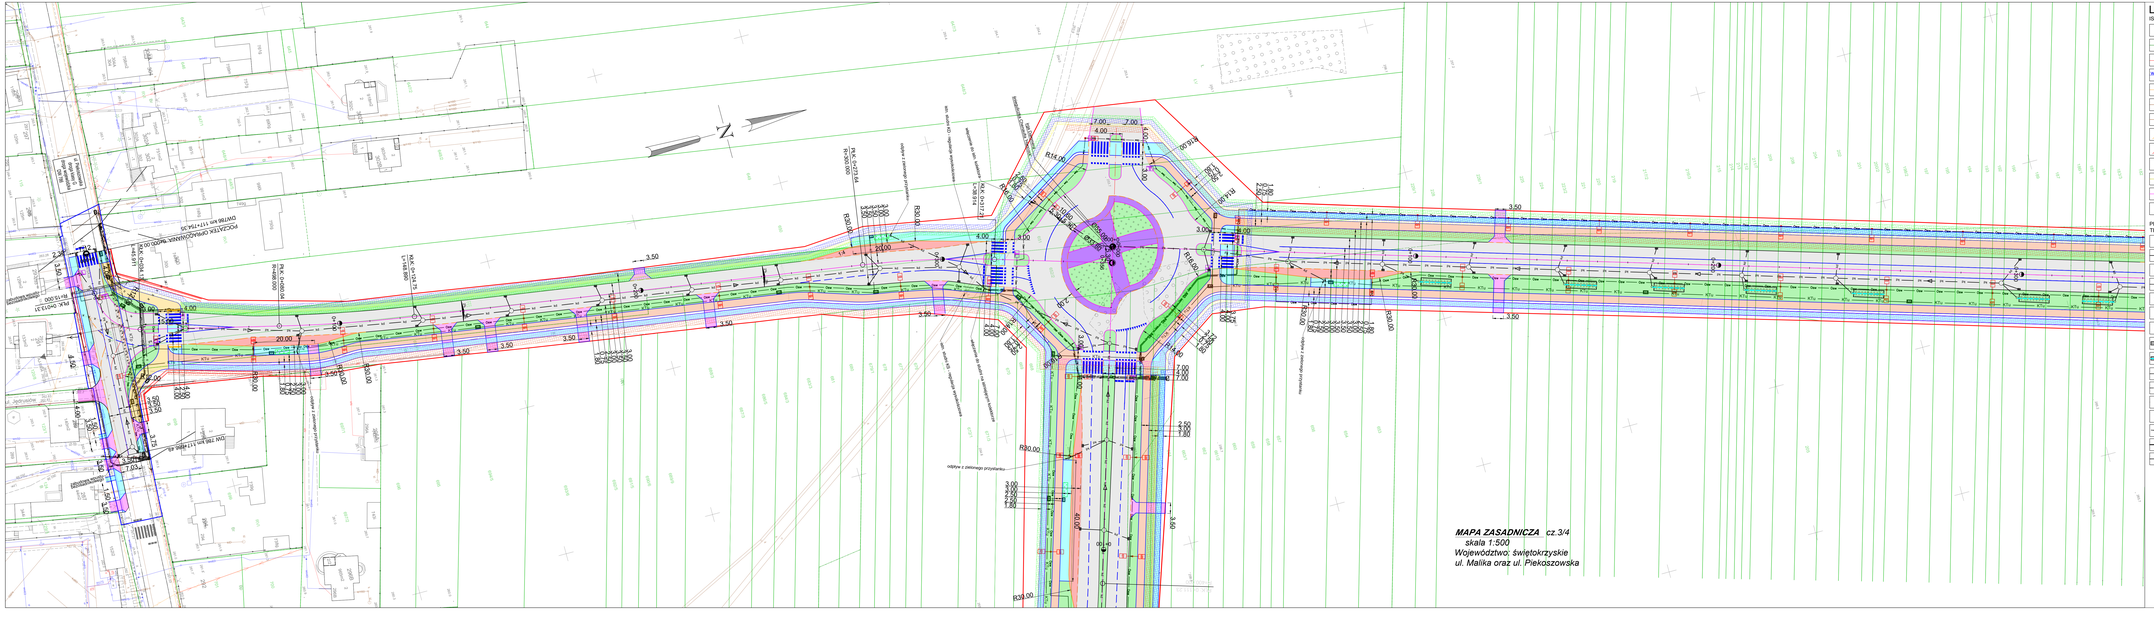

LEGENDA

ISTNIEJĄCE ZAGOSPODAROWANIE TERENU

- NUMERY DZIAŁEK
- GRANICE DZIAŁEK
- ISTNIEJĄCA SIEĆ ELEKTROENERGETYCZNA
- ISTNIEJĄCA SIEĆ WODOCIĄGOWA
- ISTNIEJĄCA SIEĆ TELETECHNICZNA
- ISTNIEJĄCA SIEĆ KANALIZACJI DESZCZOWEJ
- ISTNIEJĄCA SIEĆ KANALIZACJI SANITARNEJ
- ISTNIEJĄCY SIEĆ NAPOWIETRZNA TELETECHNICZNA
- ISTNIEJĄCY SIEĆ NAPOWIETRZNA ELEKTROENERGETYCZNY
- ISTNIEJĄCY SŁUP OŚWIETLENIOWY
- ISTNIEJĄCA SIEĆ GAZOWA
- ISTNIEJĄCA SIEĆ CIEPŁOWNICZA
- ISTNIEJĄCE DRZEWO

PROJEKTOWANE ZAGOSPODAROWANIE TERENU

- PROJEKTOWANA ŁATARNIA
- PROJEKTOWANY KANAŁ TECHNOLOGICZNY
- PROJEKTOWANA SITUOWA TELETECHNICZNA
- PROJEKTOWANA KANALIZACJA DESZCZOWA
- PROJEKTOWANA SITUOWA STUDZIENKA KANALIZACYJNA
- PROJEKTOWANY WPUST JEZDNIOWY
- PROJEKTOWANE NASADZENIA
- PRZEPUSZCZALNA NIECKA BIORETENCYJNA Z PRZELEWEM DO KANALIZACJI DESZCZOWEJ
- SZCZELNA NIECKA BIORETENCYJNA Z PRZELEWEM DO KANALIZACJI DESZCZOWEJ
- PRZEBUDOWA SIECI ELEKTROENERGETYCZNEJ
- PRZEBUDOWA NAPOWIETRZNEJ SIECI ELEKTROENERGETYCZNEJ
- SIECI PRZEZNACZONE DO LIKWIDACJI
- ISTNIEJĄCY SŁUP PRZEZNACZONY DO LIKWIDACJI
- PROJEKTOWANY SŁUP ELEKTROENERGETYCZNY
- PRZEBUDOWA SIECI TELETECHNICZNEJ
- PRZEBUDOWA NAPOWIETRZNEJ SIECI TELETECHNICZNEJ

PROJEKTOWANE ZAGOSPODAROWANIE TERENU

- PROJEKTOWANA ASFALTOWA NAWIERZCHNIA JEZDNI
- PROJEKTOWANA DROGA DLA PIESZYCH I ROWERÓW O NAWIERZCHNI ASFALTOWEJ
- PROJEKTOWANA DROGA DLA ROWERÓW O NAWIERZCHNI ASFALTOWEJ
- PROJEKTOWANA DROGA DLA PIESZYCH Z PŁYT BETONOWYCH
- PROJEKTOWANY ZJAZD AUTOBUSOWE O NAWIERZCHNI Z BETONU CEMENTOWEGO
- PROJEKTOWANY ZJAZDY Z KOSTKI BETONOWEJ
- PROJEKTOWANE PODBUDOWY GRUNTOWE
- PROJEKTOWANY PIERŚCIEŃ RONDA Z BETONU CEMENTOWEGO
- PROJEKTOWANA ZIELEŃ
- PROJEKTOWANE KRAWĘŻNIKI BETONOWE
- PROJEKTOWANE KRAWĘŻNIKI KAMIENNE
- PROJEKTOWANE KRAWĘŻNIKI KAMIENNE OBNIŻONE
- PROJEKTOWANE KRAWĘŻNIKI AUTOBUSOWE
- PROJEKTOWANE KRAWĘŻNIKI OBNIŻONE
- PROJEKTOWANY SEPARATOR
- PROJEKTOWANE OBRZEŻA BETONOWE
- PROJEKTOWANA KRAWĘDŹ PODBUDOWY
- PROJEKTOWANE OZNAKOWANIE POZIOME
- PROJEKTOWANA ZIELEŃ WYSOKA INTENSYWNA
- ISTNIEJĄCE BUDYNKI PRZEZNACZONE DO ROZBIÓRKI
- CZĘŚCIOWY PROJEKT
- PROJEKTOWANY ZIELONY PRZYSTANEK
- ISTNIEJĄCE OGRODZENIA PRZEWIDZIANE DO ROZBIÓRKI
- PAS PODZIAŁU PRZYSŁUGI ROZBUDOWIE SIECI WODOCIĄGOWEJ
- PAS PODZIAŁU PRZYSŁUGI ROZBUDOWIE SIECI KANALIZACJI SANITARNEJ
- PAS PODZIAŁU PRZYSŁUGI ROZBUDOWIE SIECI CIEPŁOWNICZEJ
- PAS PODZIAŁU PRZYSŁUGI ROZBUDOWIE SIECI ELEKTROENERGETYCZNEJ
- PAS PODZIAŁU PRZYSŁUGI ROZBUDOWIE SIECI GAZOWEJ
- WYNIESIONA DROGA WRAZ Z PRZEJŚCIAMI DLA PIESZYCH Z KOSTKI
- PROJEKTOWANE OGRODZENIE

PROPONOWANE MIEJSCE EKRANÓW AKUSTYCZNYCH

- OŚ DROGI WOJEWÓDZKIEJ
- OŚ DROGI PROJEKTOWANYCH

PROJEKTOWANE LINIE ROZGRANICZAJĄCE

- LINIE ROZGRANICZAJĄCE TEREN INWESTYCJI DROGI WOJEWÓDZKIE
- LINIE ROZGRANICZAJĄCE TEREN INWESTYCJI DROGI POWIATOWE
- LINIE ROZGRANICZAJĄCE TEREN INWESTYCJI DROGI GMINNE
- LINIE NIEODPŁATNEGO ZAJĘCIA TERENU PKP

NASADZENIA

- PROJEKTOWANE NASADZENIA DRZEWI
- PROJEKTOWANE NASADZENIA NA RONDACH

Uwaga:
Projektowane linie ograniczające teren inwestycji mają charakter poglądowy i mogą ulec zmianie na dalszym etapie prac projektowych, po zaprojektowaniu rozwiązań wysokościowych i umieszczeniu docelowej infrastruktury technicznej.

MAPA ZASADNICZA *cz.3/4*
skala 1:500
Województwo: świętokrzyskie
ul. Malika oraz ul. Piekoszowska

DWR Inżynieria Sp. z o.o. 44-200 Rybnik, ul. Kraszewskiego 64/7 tel./fax 32/740 90 53 www.dwrinz.pl NIP 642-29-87-730	
INWESTOR:	Gmina Kielce – Miejski Zarząd Dróg w Kielcach ul. Jadwigi Prendowskiej 7 25 – 395 Kielce
NAZWA RYS.:	PLAN ZAGOSPODAROWANIA TERENU WARIANT II
NAZWA INWESTYCJI:	Rozwój terenów inwestycyjnych – Budowa nowego układu komunikacyjnego pomiędzy ul. Malików, ul. Piekoszowską a terenami kolejowymi
STADIUM:	KONCEPCJA — skala: 1:500 — 06.2020
BRANŻA:	DROGOWA
PROJEKTANT:	mgr inż. Dariusz STELMACH — upr. bez ograniczeń w zakresie drogowych sieci rozdzielczych — SLK/5588/POD/15
SPRAWDZAJĄCY:	inż. Sebastian ADAMSKI — upr. bez ograniczeń w zakresie drogowych sieci rozdzielczych — 250/2001
OPRACOWAŁA:	mgr inż. Paulina BOREK — " " —
	D6.1