


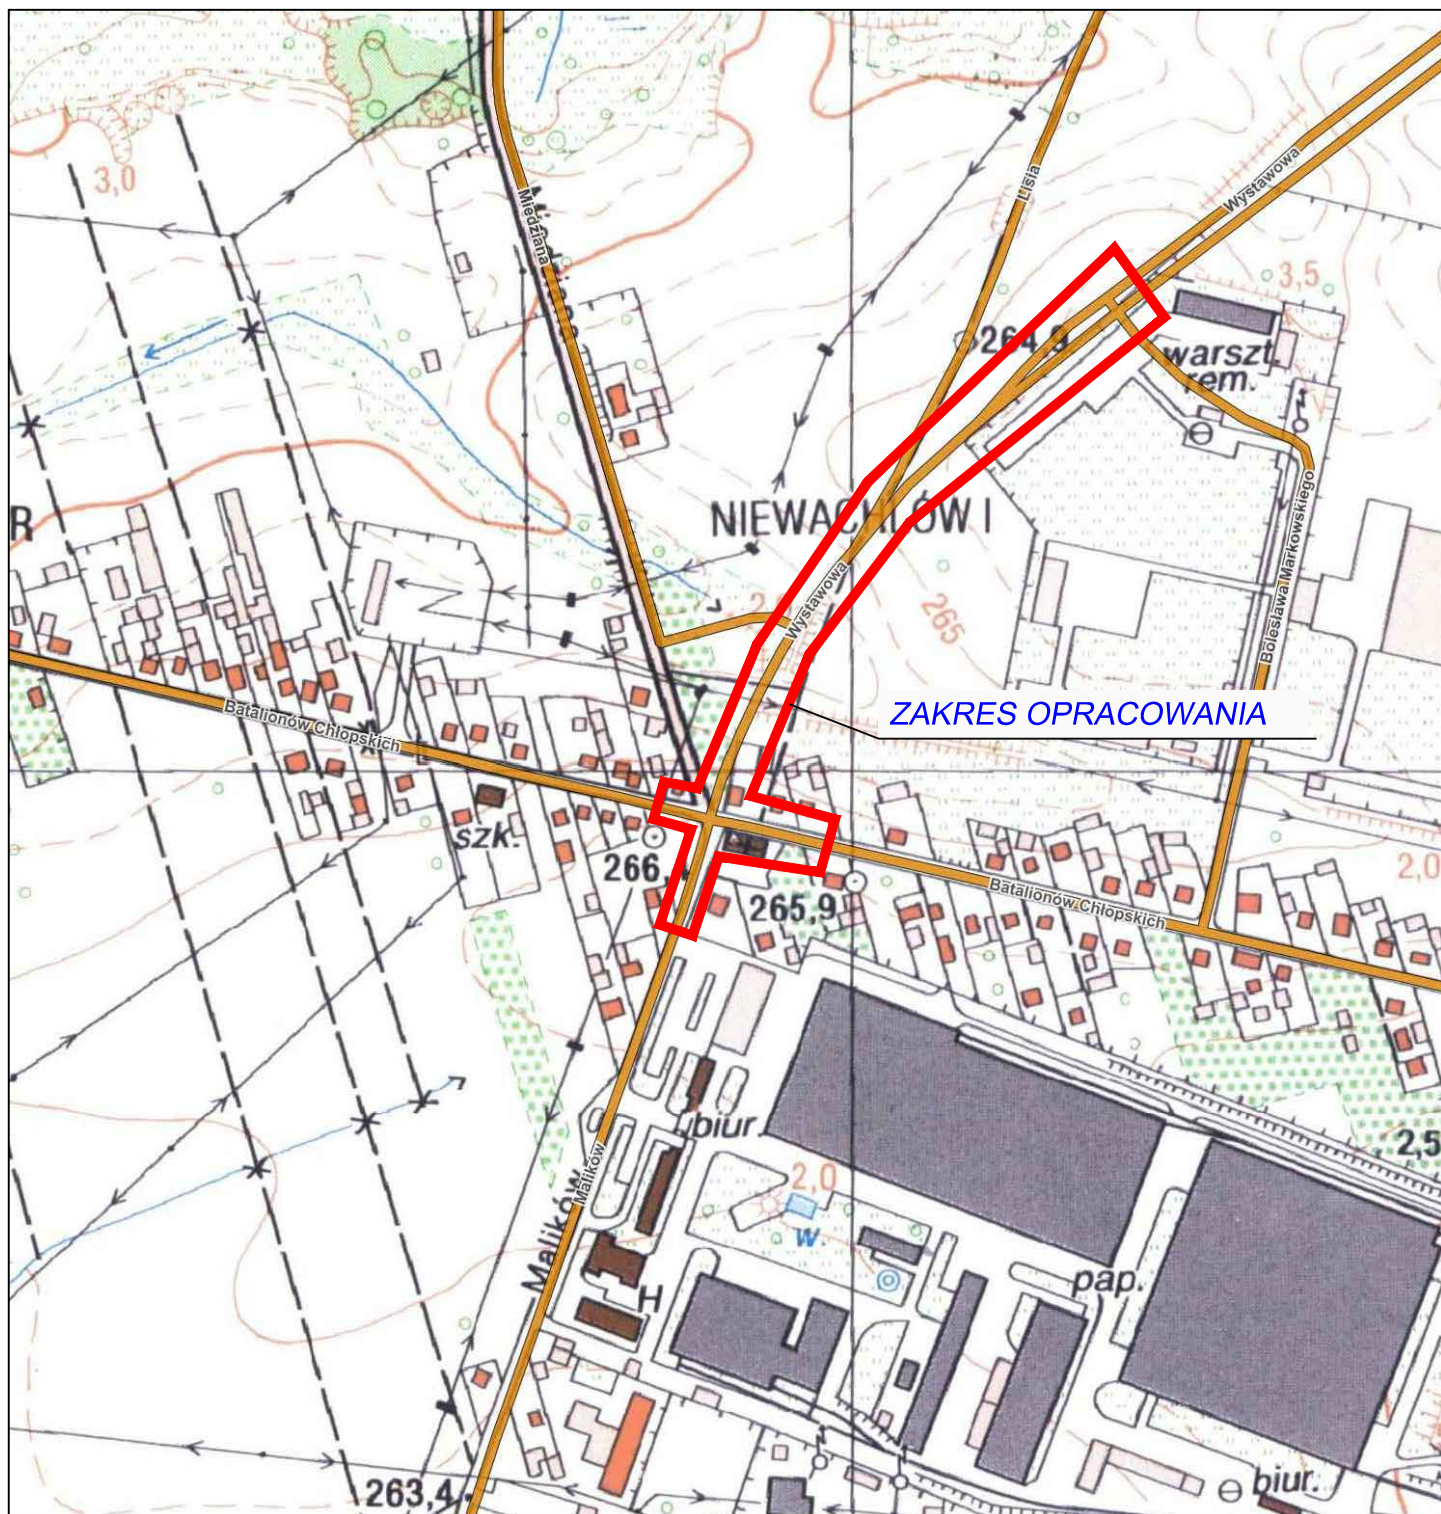

 <i>Projektowanie i nadzór budowlany</i>		Koncept plus Monika Burczyn Pl. Moniuszki 5B, 25-334 Kielce tel./fax +48 41 344 44 08; e-mail: koncept@konceptplus.pl	
TEMAT: „Rozbudowa skrzyżowania ulic: Batalionów Chłopskich, Malików i Wystawowej wraz z rozbudową ul. Wystawowej w Kielcach”		BRANŻA:	Nr rys.: 1
		STADIUM:	Skala: 1: 5000
		PRZEDMIOT RYSUNKU: PLAN ORIENTACYJNY	
		Nr uprawnień:	Podpis: Data:
Projektował:	mgr inż. Wojciech Czub	SWK/0061/POOD/05	09.2020
Opracował:	mgr inż. Małgorzata Ordysińska	—	09.2020
Sprawdził:	mgr inż. Tomasz Kowalski	SWK/0129/POOD/10	09.2020