




Przekrój charakterystyczny 1
chodnik, ścieżka rowerowa

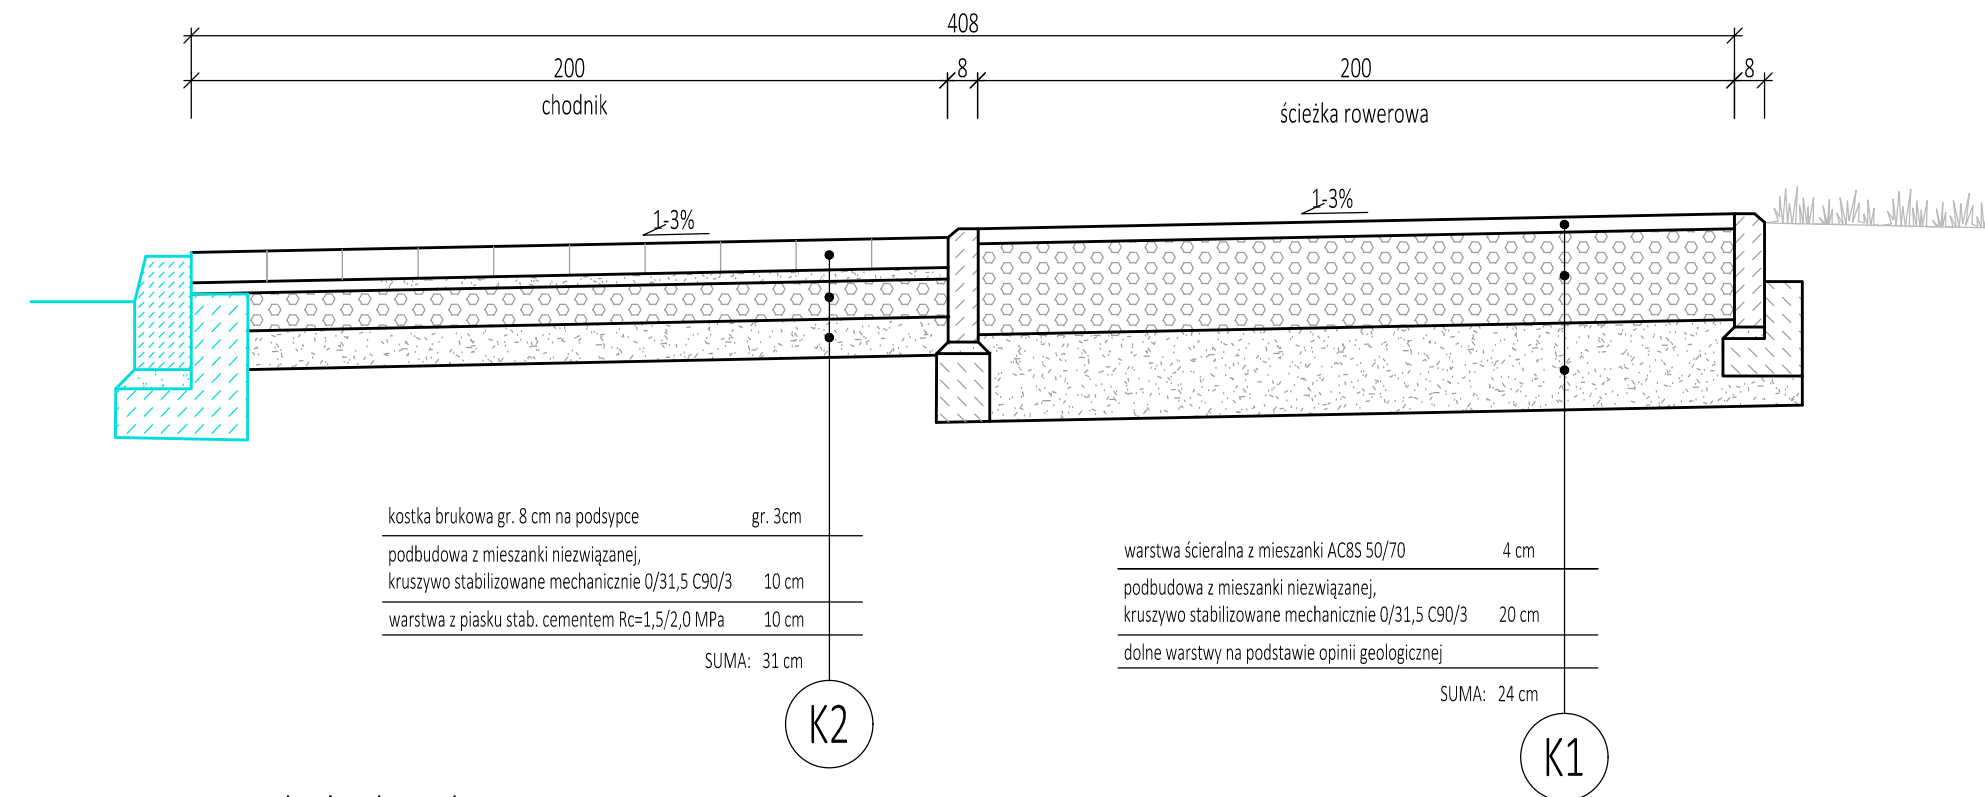


Przekrój charakterystyczny 1
chodnik, ścieżka rowerowa

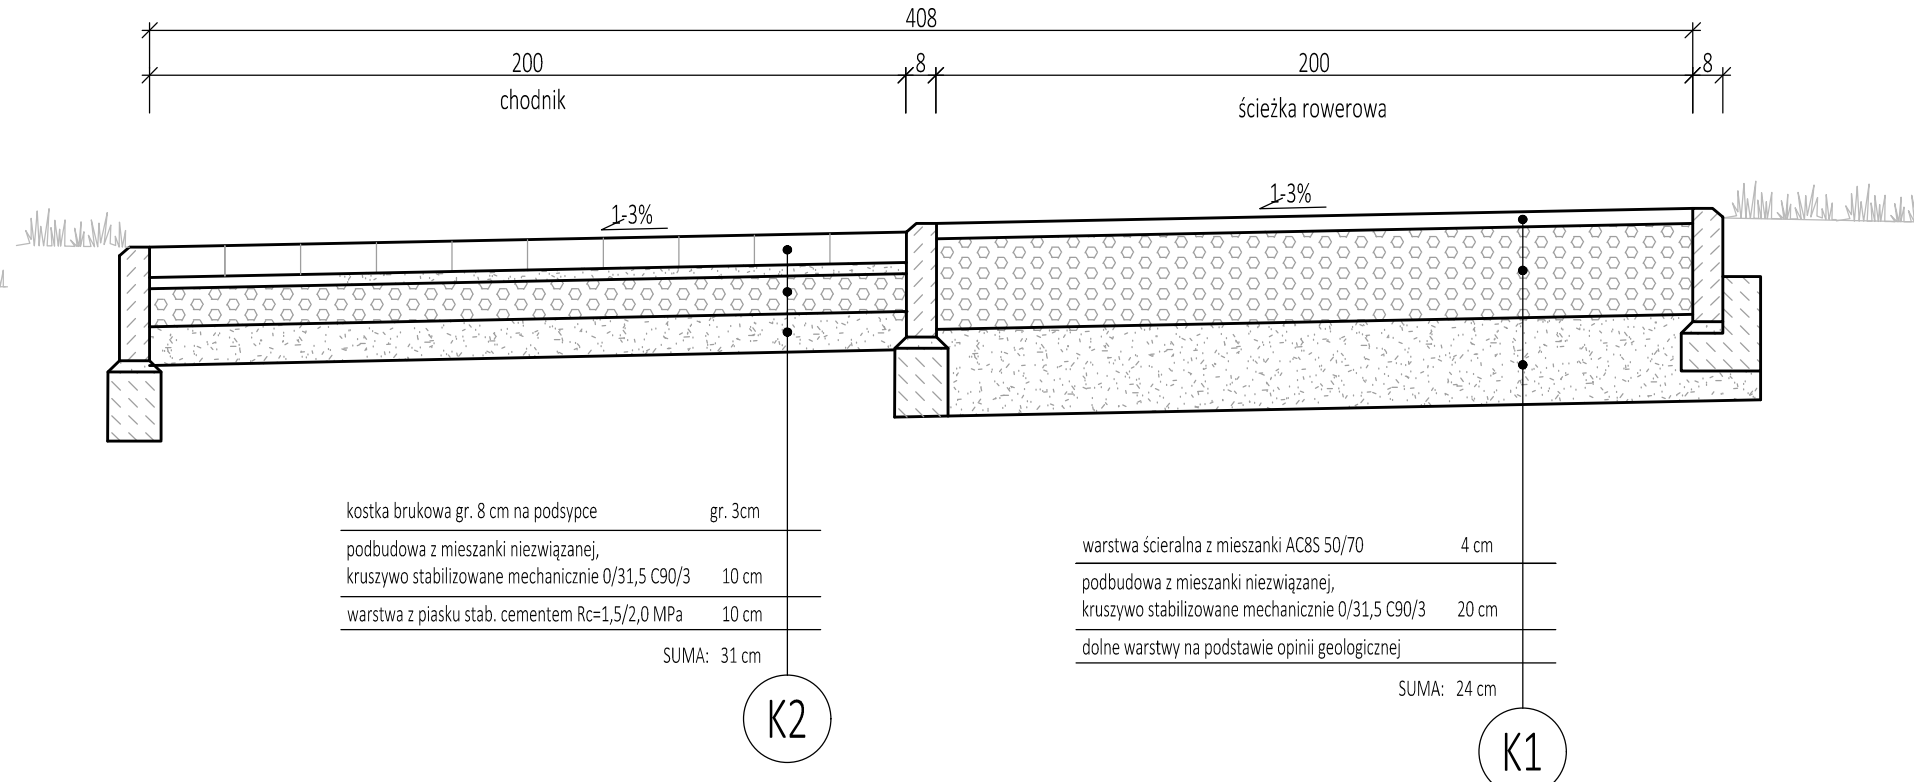


Szczegóły wbudowania elementów brukarskich

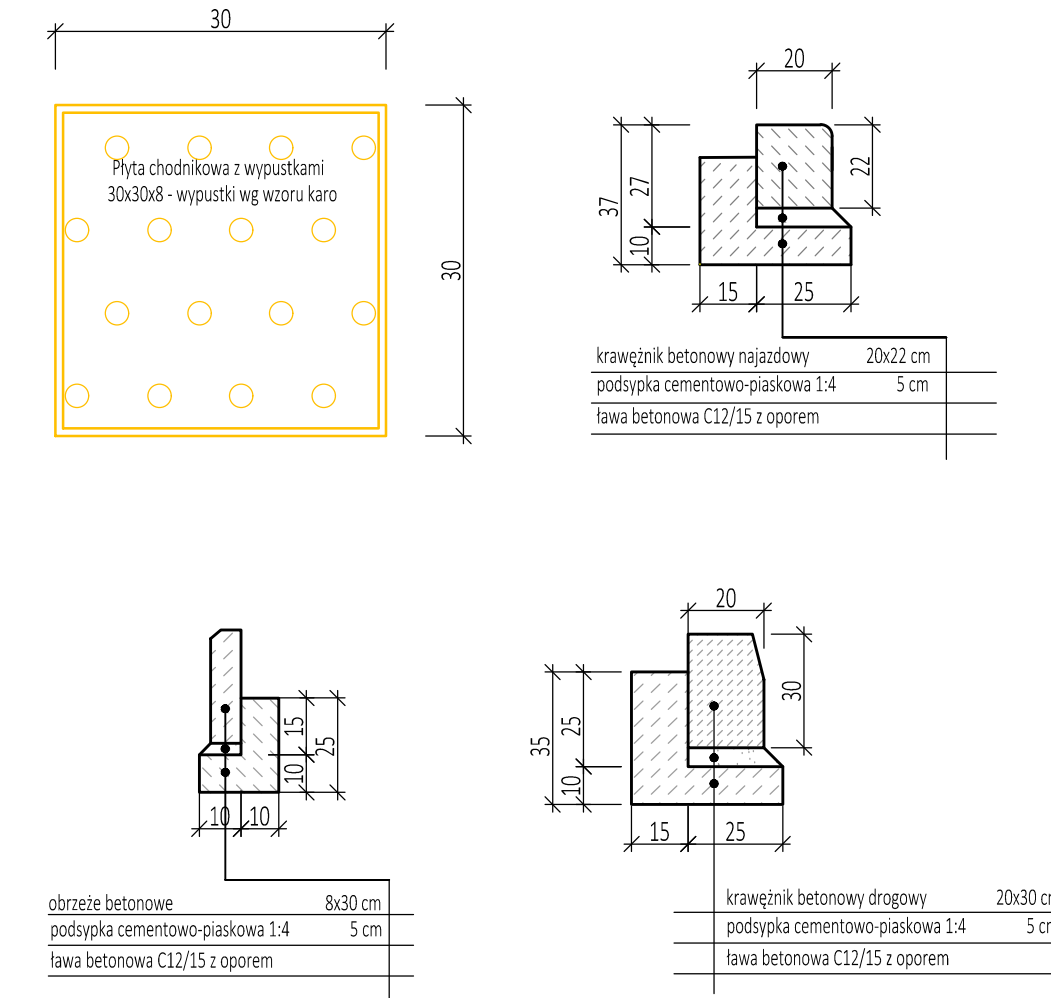

Przekrój charakterystyczny nr 3
przejście dla pieszych

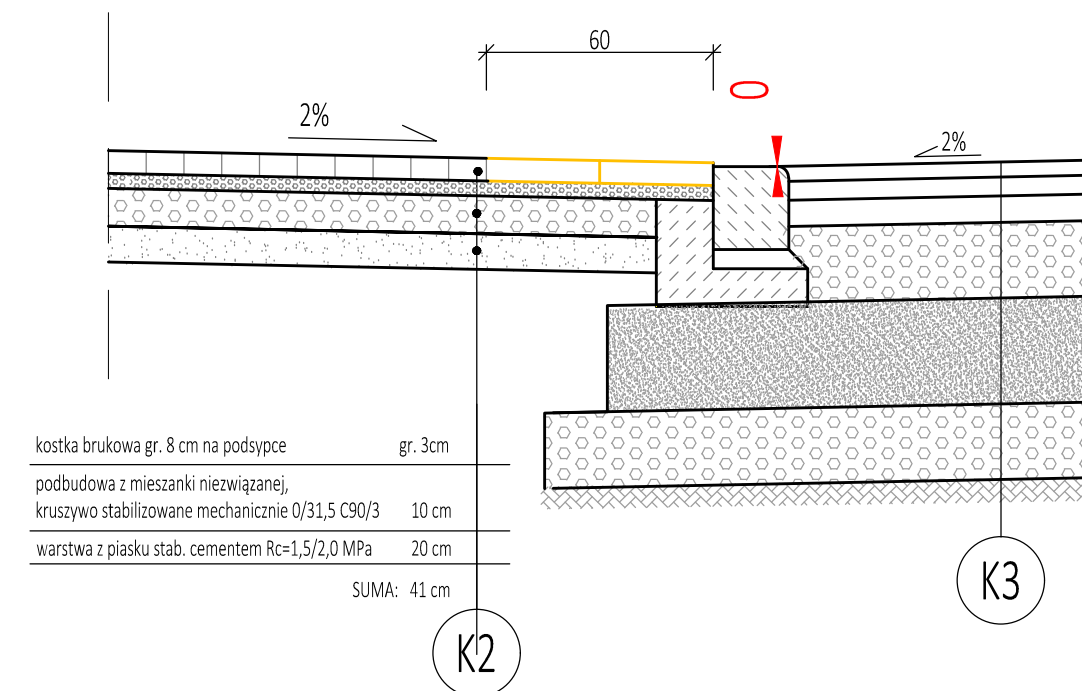

Przekrój charakterystyczny 3
ścieżka pieszo-rowerowa

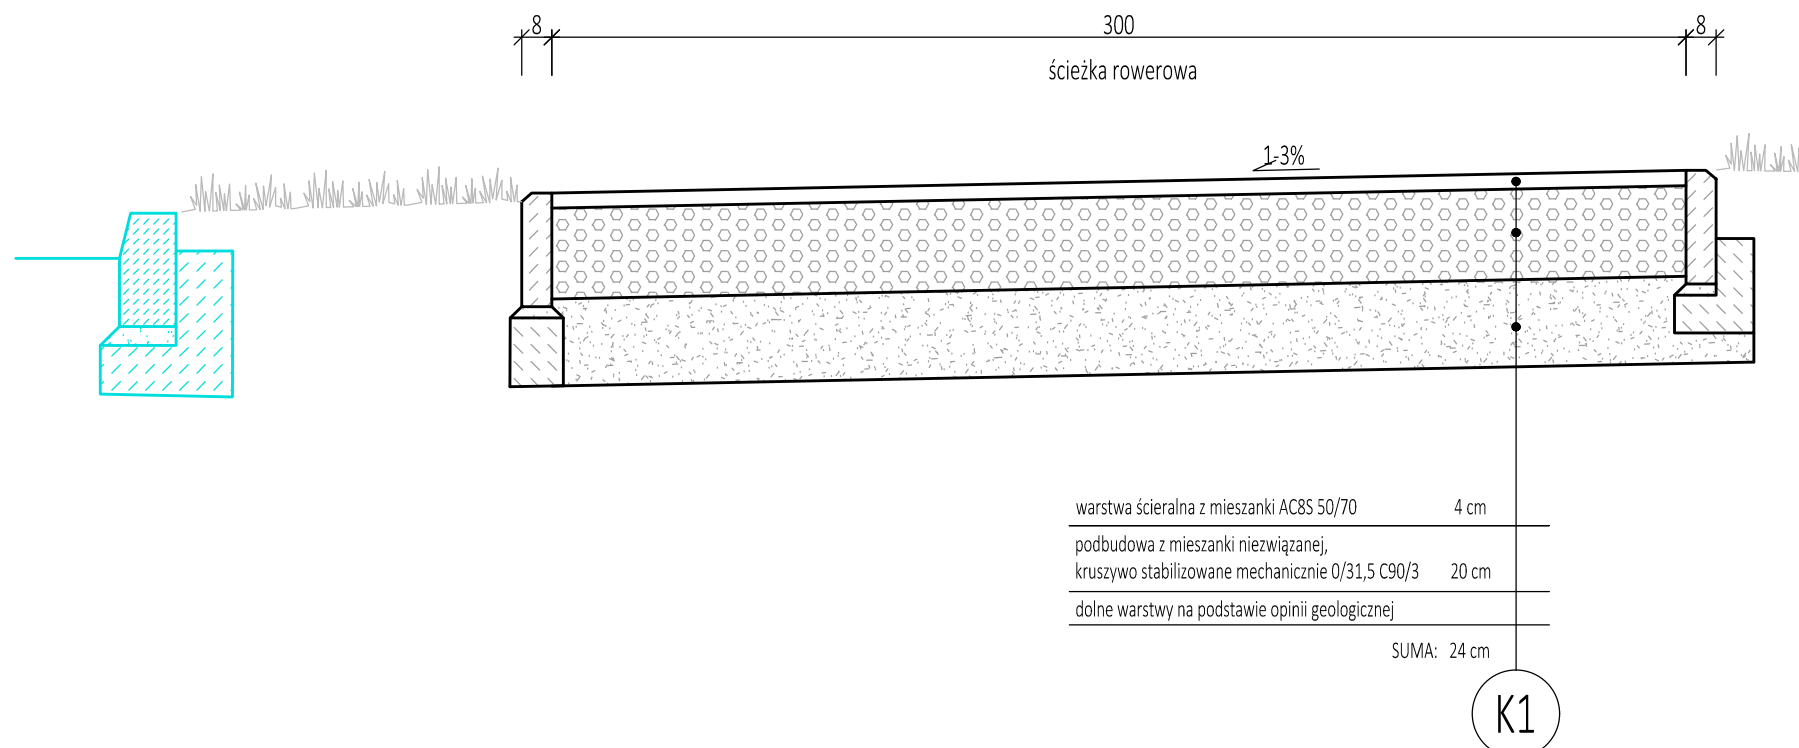

SPECJALISTYCZNE BIURO INWESTYCYJNO-INŻYNIERSKIE PROSTA PROJEKT			
Piotrkowice ul.Kielecka 37 26-020 Chmielnik		tel. 517 190 616 fax. 41 20 10 556	biuro@prostaprojekt.pl www.prostaprojekt.pl
ZESPÓŁ PROJEKTOWY			
FUNKCJA	IMIE I NAZWISKO	NR UPRAWNIENI	PODPIS
Projektował	mgr inż. Anna Świdarska-Lakomic	SWK/0098/PWBD/18	
Sprawdził	mgr inż. Mateusz Ciotek	LUB/0415/PWBD/15	
INWESTYCJA			
Inwestor	Miejski Zarząd Dróg w Kielcach Prendowskiej 7 25-395 Kielce mz		
Nazwa opracowania	„Kielecki Rower Miejski” - Zadanie I Budowa i przebudowa ścieżek rowerowych al. Solidarności - od al. IX Wieków Kielc do al. 1000-lecia Państwa Polskiego		
RYSUNEK			
Stadium projektu	Konceptja projektowa	data: 05.2020	skala: 1:50
Nazwa rysunku	Przekroje konstrukcyjne		nr rys: D-2.1