


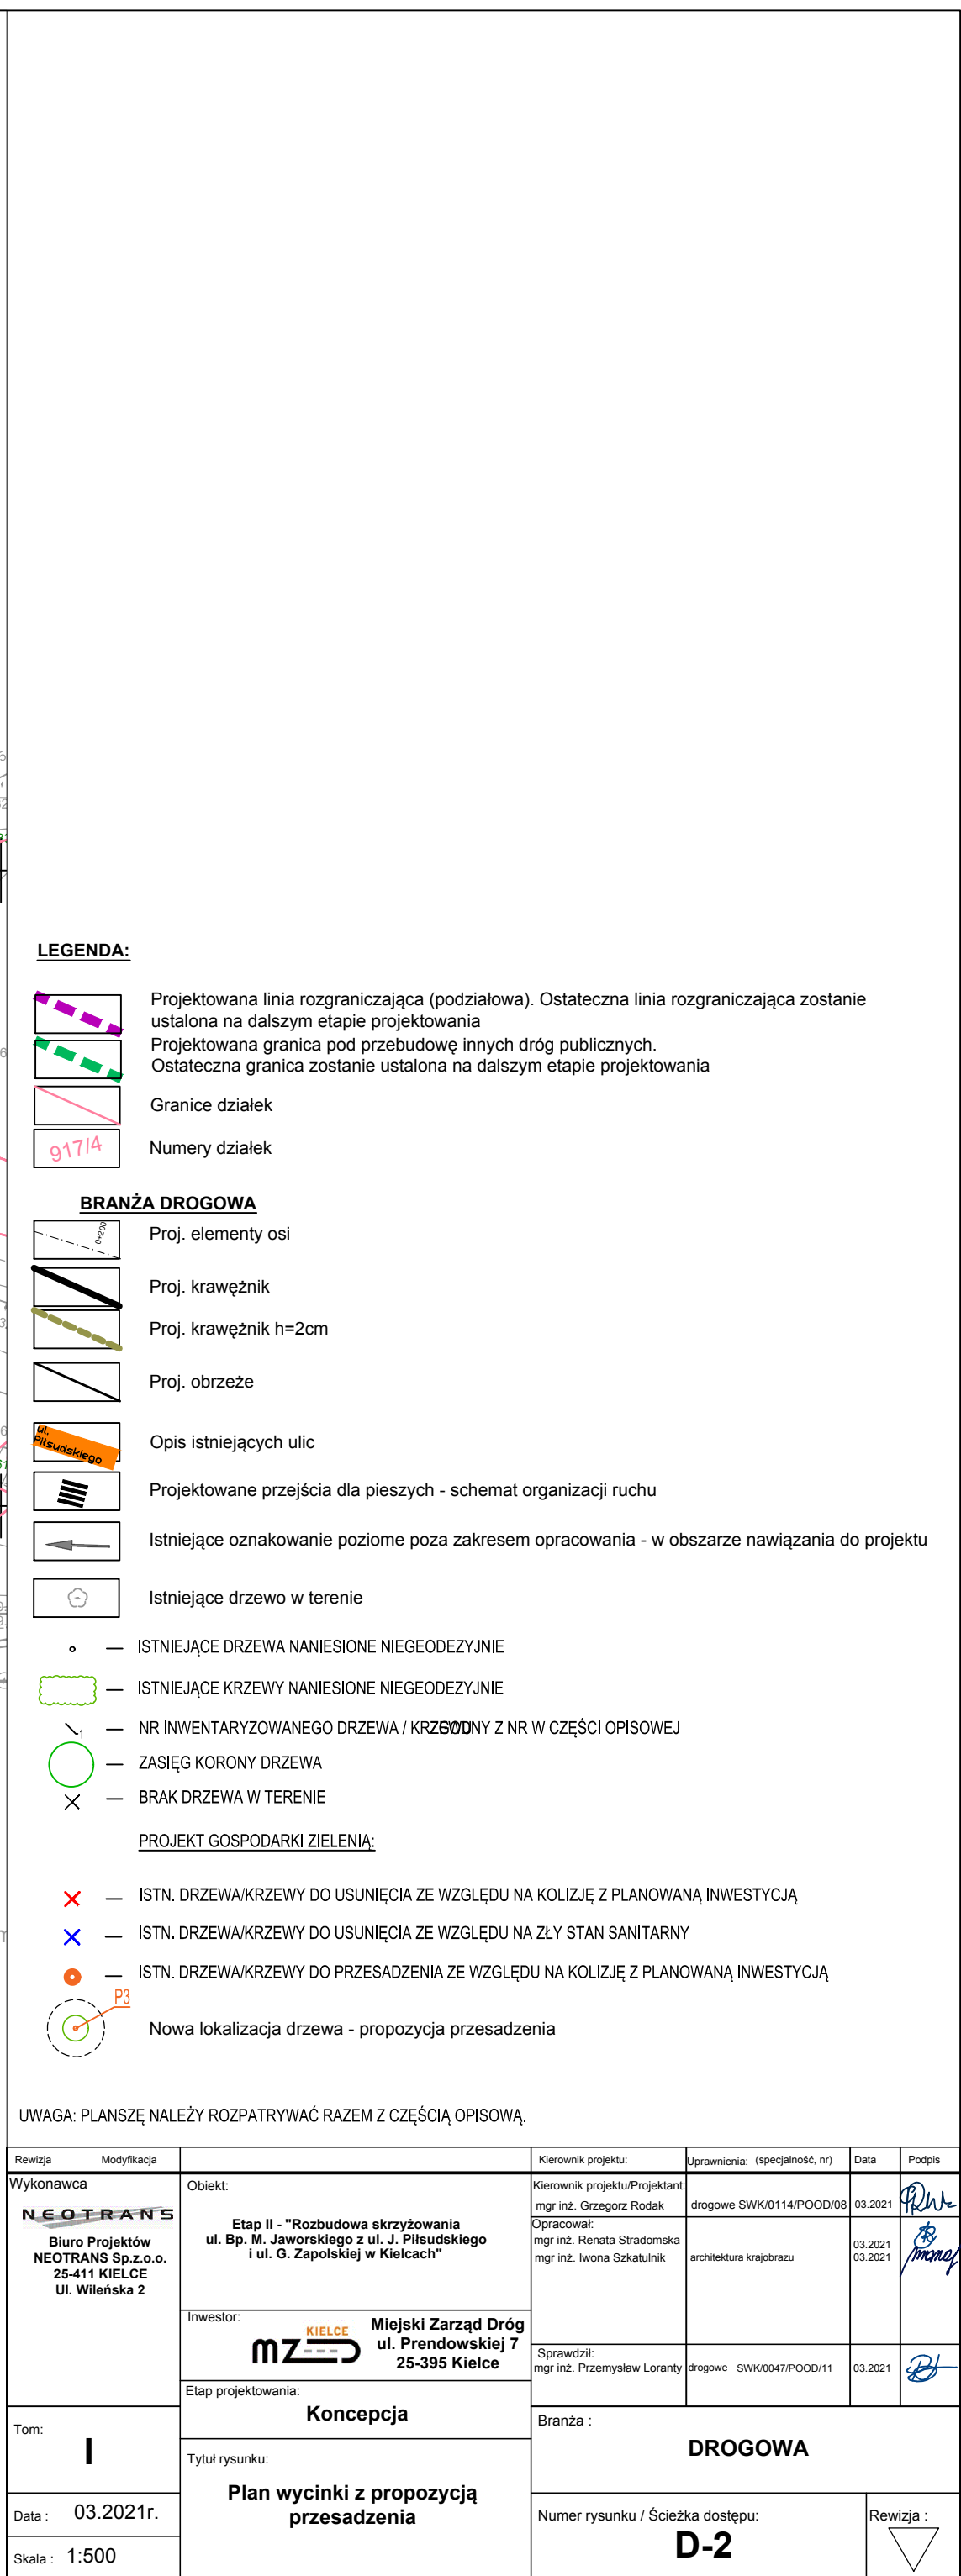

UWAGA: PLANUSZĘ NALEŻY ROZPATRYWAĆ RAZEM Z CZĘŚCIĄ OPISOWĄ			
Rewizja	Modyfikacja	Kierownik projektu:	Uprawnienia: (specjalność, nr)
Wykonawca  Biuro Projektów NEOTRANS Sp.z o.o. 25-411 KIELCE Ul. Wileńska 2		Kierownik projektu/Projektant: mgr inż. Grzegorz Rodak Opracował: mgr inż. Renata Stradomska mgr inż. Iwona Szkatulnik	Data 03.2021 03.2021 03.2021
Etap II - "Rozbudowa skrzyżowania ul. Bp. M. Jaworskiego z ul. J. Piłsudskiego i ul. G. Zapolskiej w Kielcach"		architektura krajoznau	03.2021 03.2021
Inwestor:  Miejski Zarząd Dróg ul. Prędomskiej 7 25-395 Kielce		Sprawdził: mgr inż. Przemysław Lorańty	03.2021
Etap projektowania: Koncepcja		Branża : DROGOWA	
Tom: I		Numer rysunku / Ścieżka dostępu: D-2	
Tytuł rysunku: Plan wycinki z propozycją przesadzenia		Rewizja : 	
Data : 03.2021r.			
Skala : 1:500			