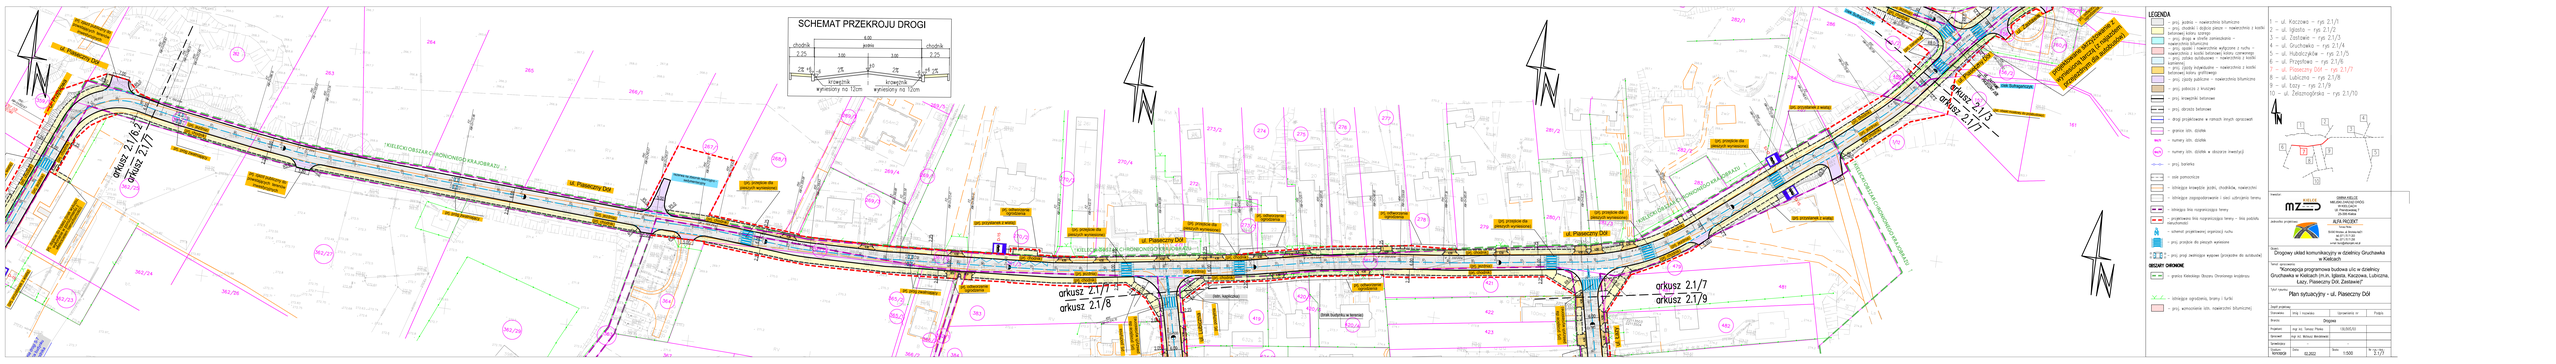
SCHEMAT PRZEKROJU DROGI
6.00
jezdnia
chodnik
2.25
3.00
3.00
2.25
2% 4%
2% 4%
krawężnik wyniesiony na 12cm
krawężnik wyniesiony na 10cm
LEGENDA
1 – ul. Kaczowa – rys 2.1/1
2 – ul. Igliasta – rys 2.1/2
3 – ul. Zastawie – rys 2.1/3
4 – ul. Gruchawka – rys 2.1/4
5 – ul. Rubaszników – rys 2.1/5
6 – ul. Przeźrawa – rys 2.1/6
7 – ul. Piaseczny Dół – rys 2.1/7
8 – ul. Labirynt – rys 2.1/8
9 – ul. Łazy – rys 2.1/9
10 – ul. Jeziorowiska – rys 2.1/10
ul. Piaseczny Dół
arkusz 2.1/6
arkusz 2.1/7
arkusz 2.1/8
arkusz 2.1/9
arkusz 2.1/3
arkusz 2.1/7
ul. Jeziorowiska
ul. Przeźrawa
ul. Gruchawka
ul. Zastawie
ul. Igliasta
ul. Kaczowa
ul. Łazy
ul. Labirynt
ul. Rubaszników
ul. Jeziorowiska
ul. Piaseczny Dół
ul. Piaseczny Dół
ul. Piaseczny Dół