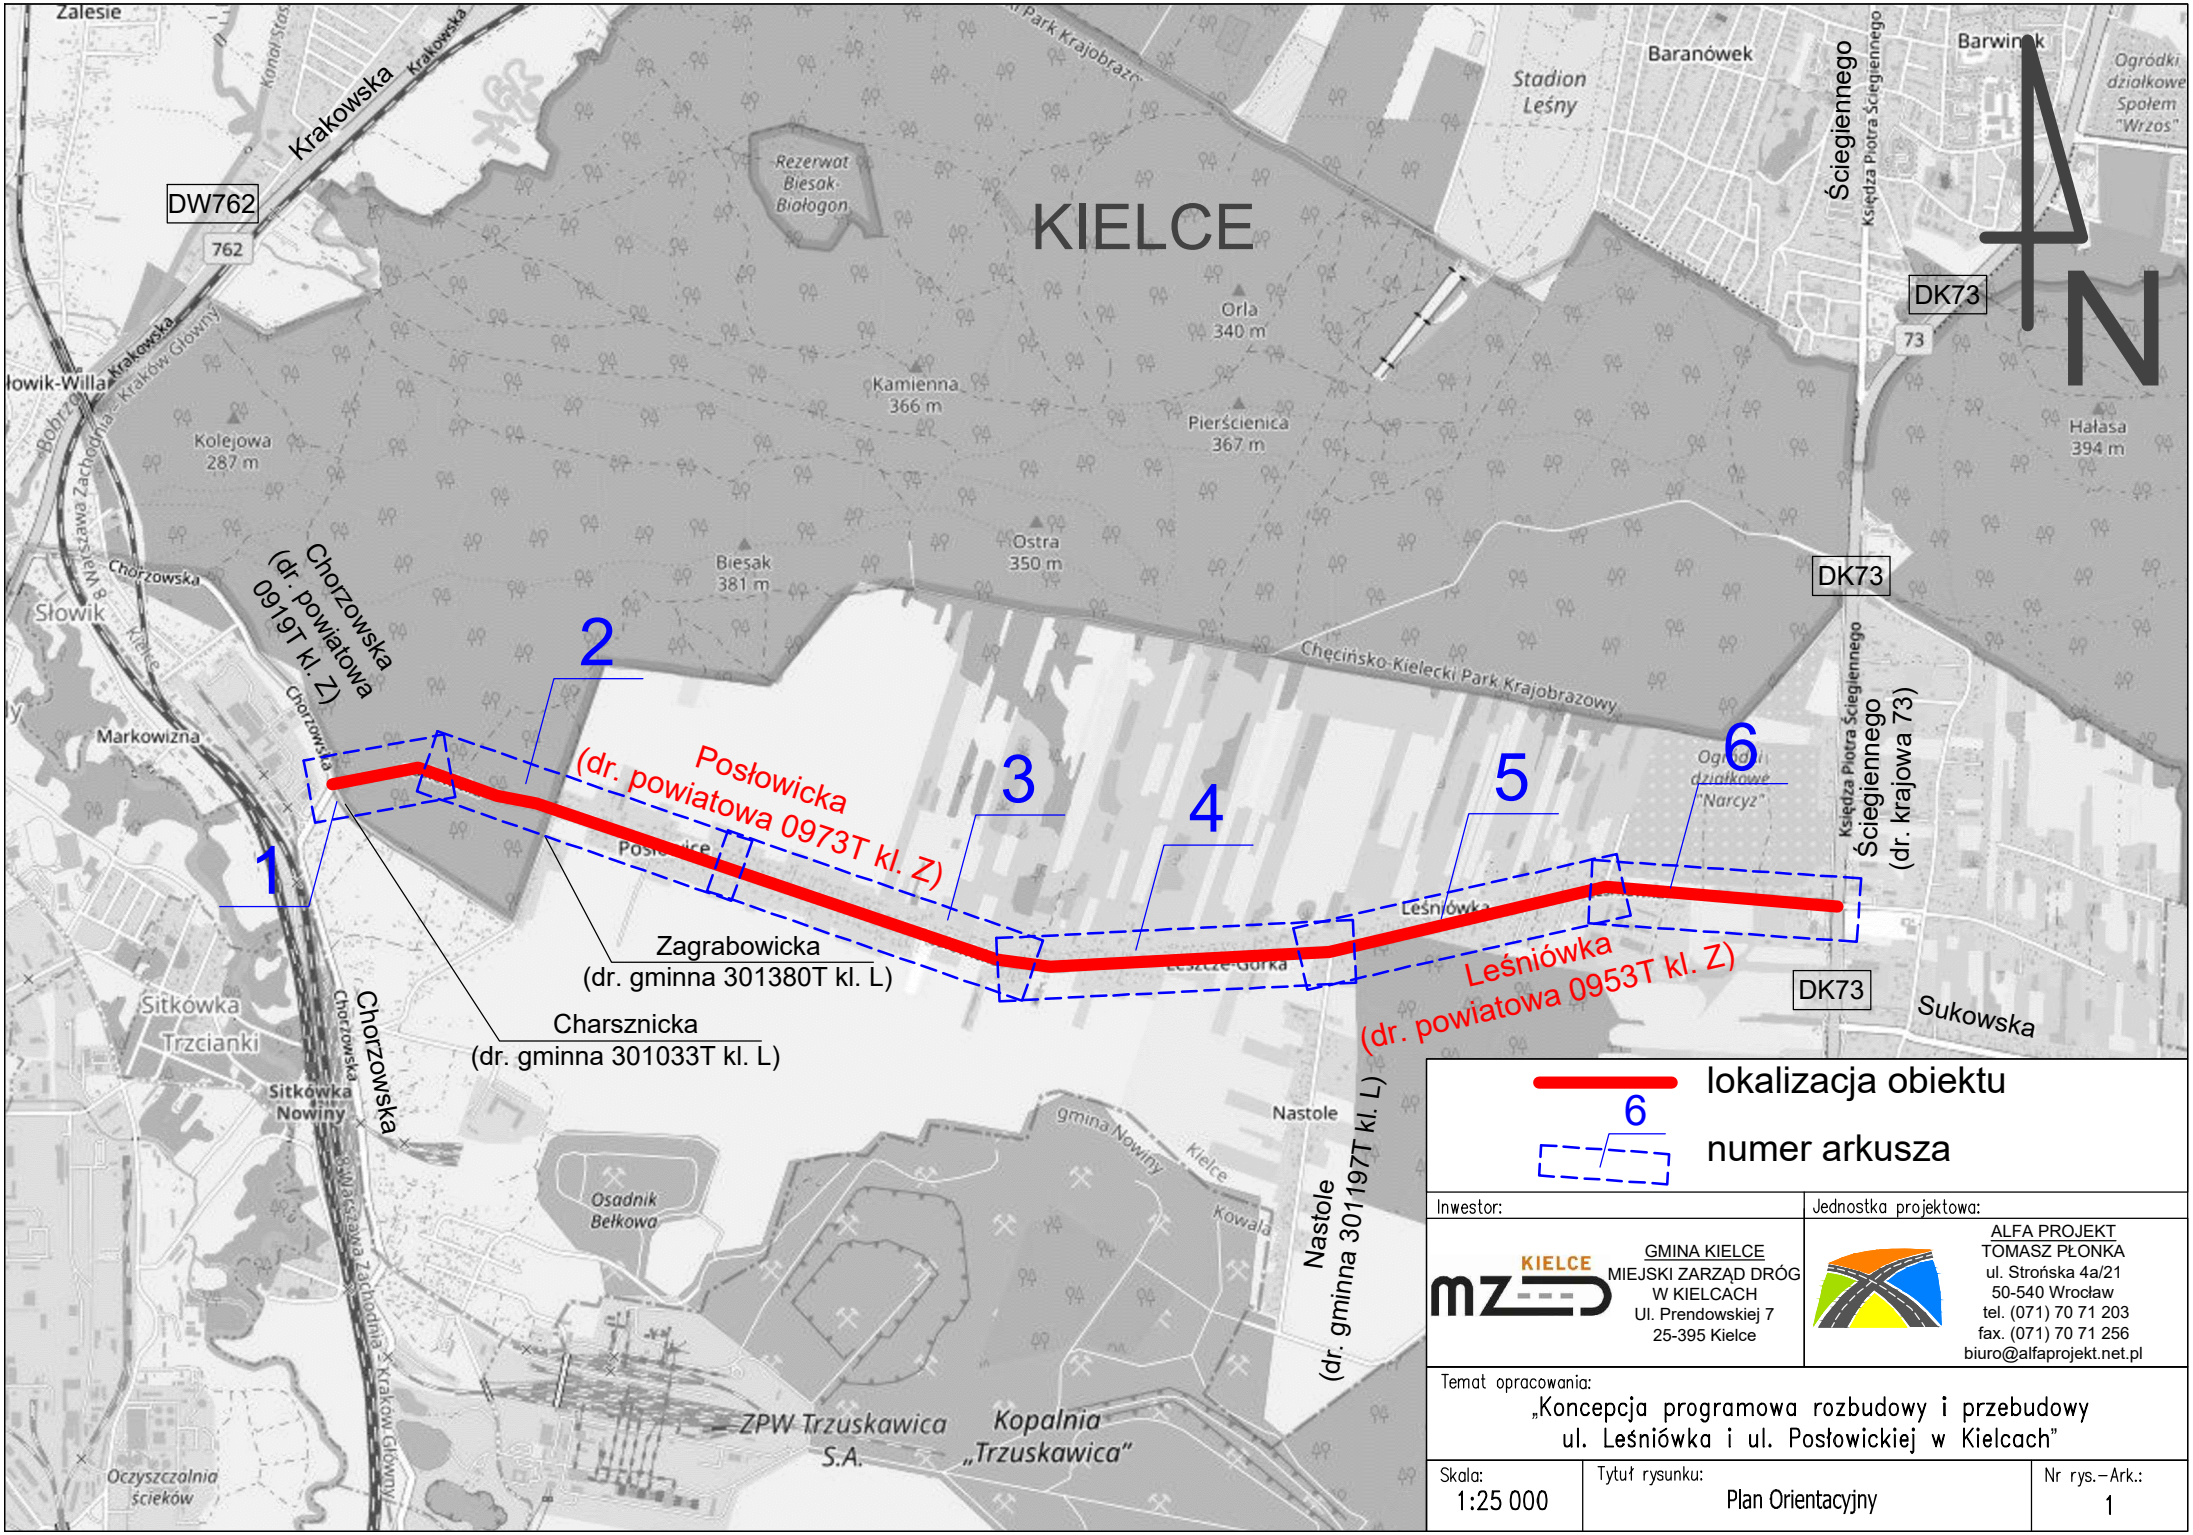

Inwestor:

GMINA KIELCE
MIEJSKI ZARZĄD DRÓG W KIELCACH
Ul. Prendowskiej 7
25-395 Kielce

Jednostka projektowa:

ALFA PROJEKT
TOMASZ PŁONKA
ul. Strońska 4a/21
50-540 Wrocław
tel. (071) 70 71 203
fax. (071) 70 71 256
biuro@alfaprojekt.net.pl

Temat opracowania:

„Koncepcja programowa rozbudowy i przebudowy ul. Leśniówka i ul. Posłowickiej w Kielcach"

Skala:	Tytuł rysunku:	Nr rys.–Ark.:
1:25 000	Plan Orientacyjny	1