Pomnik przyrody
POMNIK PRZYRODY

LEGENDA

BRANŻA DROGOWA

- proj. krawężniki betonowe
- proj. obrzeża betonowe
- istniejąca linia rozgraniczająca tereny
- projektowana linia rozgraniczająca tereny – linia podziału nieruchomości

TELETECHNIKA

- proj. kanały technologiczne MKu
- proj. studnia SKR-2
- proj. studnia kablowa SKO-4

PROFIL RUR KANAŁÓW TECHNOLOGICZNYCH KTu

1- HDPE125/3,7
2- HDPE125/3,7
3- HDPE40/3,7 (PASEK KOL. CZERWONEGO)
4- HDPE40/3,7 (PASEK KOL. ZIELONEGO)
5- HDPE40/3,7 (PASEK KOL. CZARNEGO)
6- WIĄZKA PREFABRYKOWANA MIKRORUREK 7xDB10/8

PROFIL RUR KANAŁÓW TECHNOLOGICZNYCH KTp

1- RHDPEp125/7,1
2- RHDPEp125/7,1
3- RHDPEp125/7,1
4- RHDPEp125/7,1
5- HDPE40/3,7 (PASEK KOL. CZERWONEGO)
6- HDPE40/3,7 (PASEK KOL. ZIELONEGO)
7- HDPE40/3,7 (PASEK KOL. CZARNEGO)
8- WIĄZKA PREFABRYKOWANA MIKRORUREK 7xDB10/8

Odwodnienie

- proj. studnia
- proj. wpust deszczowy
- proj. system podczyszczania ścieków deszczowych (os, sep, wyl)
- proj. wylot
- proj. przepust
- proj. kanał deszczowy
- proj. kanał deszczowy – rura dwufunkcyjna
- przebudowa istniejącego rowu
- likwidacja istniejącego rowu

OŚWIETLENIE

- proj. słup oświetleniowy podwójna oprawa
- proj. słup oświetleniowy
- proj. słupy – doświetlenie przejść dla pieszych
- lokalna przebudowa istn. uzbrojenia
- proj. sieć gazowa przez biuro projektów Sanit

SCHEMAT PRZEKROJU DROGOWEGO:

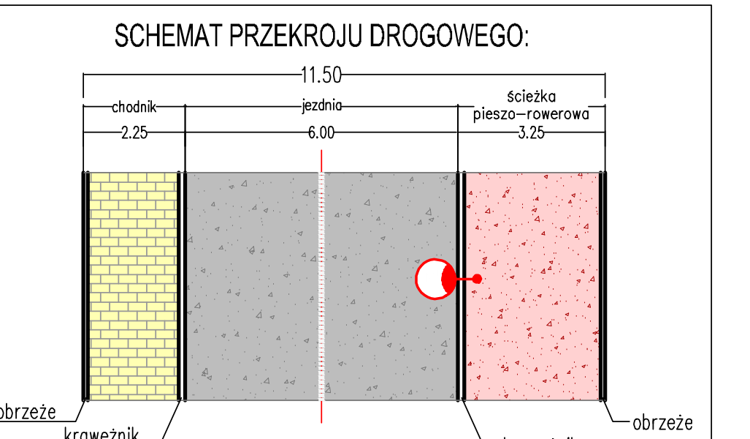

UWAGA

Zaprojektowane i przedstawione rozwiązania techniczne, konstrukcyjne, materiałowe i sytuacyjno – wysokościowe mogą ulec zmianie w trakcie wykonywania dalszych prac projektowych.

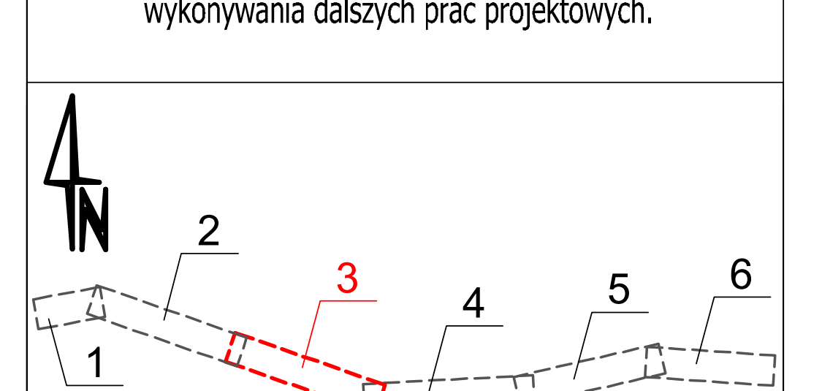

Inwestor:

GMINA KIELCE
MIEJSKI ZARZĄD DRÓG
W KIELCACH
Ul. Prendowskiej 7
25-395 Kielce

Jednostka projektowa:

ALFA PROJEKT
Tomasz Płonka
50-540 Wrocław, ul. Strońska 4a/21
tel. (071) 70 71 203
fax. (071) 70 71 256
e-mail: biuro@alfaprojekt.net.pl

Obiekt:

Ulica Leśniówka i Posłowicka w Kielcach

Temat opracowania:

„Koncepcja programowa rozbudowy i przebudowy ul. Leśniówka i ul. Posłowickiej w Kielcach”

Tytuł rysunku:

Plansza zbiorcza sieci
- Arkusz 3/6

Zespół projektowy:

Stanowisko	Imię i nazwisko	Uprawnienia nr	Podpis
Projektant drogowy:	mgr inż. Tomasz Płonka	130/DOŚ/03	
Projektant sanitarny:	inż. Ireneusz Bors	63/DOŚ/03	
Projektant elektryczny:	mgr inż. Grzegorz Wójcik	266/00/DUW	
Projektant teletechniczny:	inż. Witold Grzebień	0304/96/U	
Stadium: koncepcja	Data: 04.2022	Skala: 1:500	Nr rys.-Ark.: 3.1/3