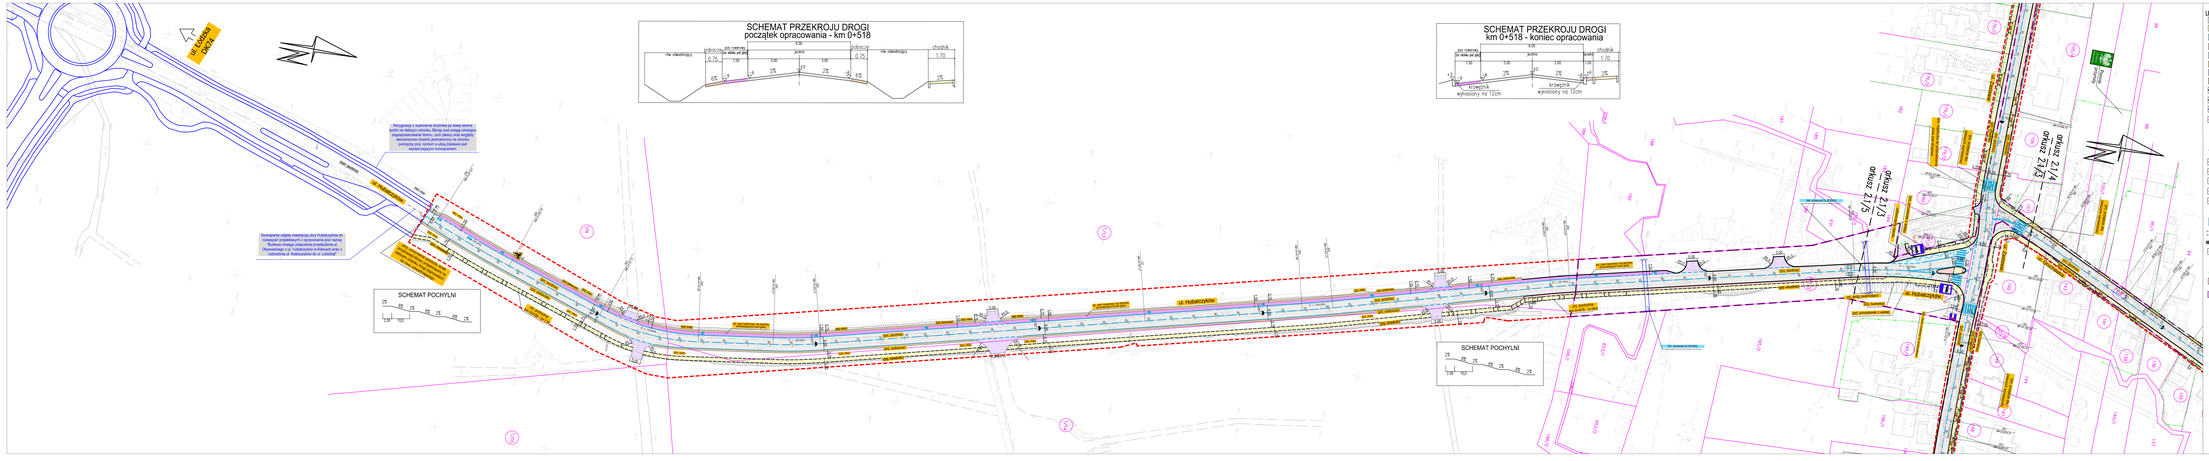
SCHEMAT PRZEKROJU DROGI
początek opracowania - km 0+518
jezdnia
pobocze
chodnik
SCHEMAT PRZEKROJU DROGI
km 0+518 - koniec opracowania
SCHEMAT POCHYLNI
SCHEMAT POCHYLNI
LEGENDA
SKRZYŻOWANIE
ul. Kaczeo
ul. Ugoda
ul. Ostrowa
ul. Huba
ul. Huba
ul. Huba