ul. Łódzka
DK74
Pomnik przyrody
WYLOT DO CIEKU
0+100
0+200
0+300
0+400
0+500
0+600
0+700
0+800

Legenda
Drogi

- ▬ – proj. krawężniki betonowe
- ╍ – proj. obrzeża betonowe
- ╍ – istniejąca linia rozgraniczająca tereny
- ╍ – projektowana linia rozgraniczająca tereny – linia podziału nieruchomości

TELETECHNIKA

- ― – proj. kanały technologiczne MKu
- ▭ – proj. studnia kablowa SKO-2

PROFIL RUR KANAŁÓW TECHNOLOGICZNYCH KTu

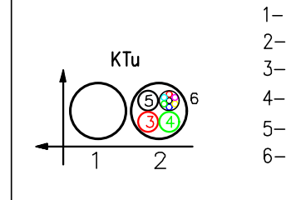

1– HDPE125/3,7
2– HDPE125/3,7
3– HDPE40/3,7 (PASEK KOL. CZERWONEGO)
4– HDPE40/3,7 (PASEK KOL. ZIELONEGO)
5– HDPE40/3,7 (PASEK KOL. CZARNEGO)
6– WIĄZKA MIKRORUREK 7xDB10/8

PROFIL RUR KANAŁÓW TECHNOLOGICZNYCH KTp

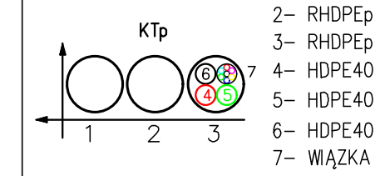

1– RHDPEp125/7,1
2– RHDPEp125/7,1
3– RHDPEp125/7,1
4– HDPE40/3,7 (PASEK KOL. CZERWONEGO)
5– HDPE40/3,7 (PASEK KOL. ZIELONEGO)
6– HDPE40/3,7 (PASEK KOL. CZARNEGO)
7– WIĄZKA MIKRORUREK 7xDB10/8

Odwodnienie

- ○ – proj. studnia
- ◪ – proj. wpust deszczowy
- os / sep / wyl – proj. system podczyszczania ścieków deszczowych
- ⊐― – proj. wylot
- ⟩―⟨ – proj. przepust
- ― – proj. kanał deszczowy
- ╌ – proj. kanał deszczowy – rura dwufunkcyjna
- ▭ – przebudowa istniejącego rowu
- ╍ – likwidacja istniejącego rowu

OŚWIETLENIE

- ● – proj. słup oświetleniowy
- ● – proj. słupy – doświetlenie przejść dla pieszych
- ×–× – lokalna przebudowa istn. uzbrojenia

1 – ul. Kaczowa – rys 3.1/1
2 – ul. Iglasta – rys 3.1/2
3 – ul. Zastawie – rys 3.1/3
4 – ul. Gruchawka – rys 3.1/4
5 – ul. Hubalczyków – rys 3.1/5
6 – ul. Przęsłowa – rys 3.1/6
7 – ul. Piaseczny Dół – rys 3.1/7
8 – ul. Lubiczna – rys 3.1/8
9 – ul. Łazy – rys 3.1/9
10 – ul. Żelaznogórska – rys 3.1/10

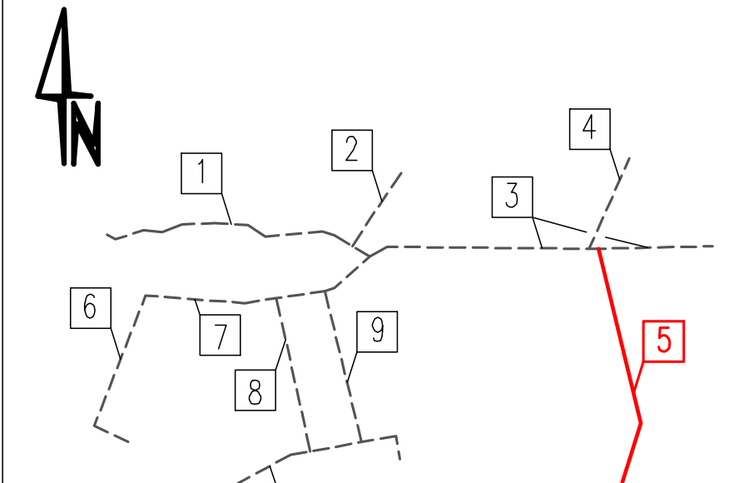

Inwestor:

GMINA KIELCE
MIEJSKI ZARZĄD DRÓG
W KIELCACH
Ul. Prendowskiej 7
25-395 Kielce

Jednostka projektowa:

ALFA PROJEKT
Tomasz Płonka
50-540 Wrocław, ul. Strońska 4a/21
tel. (071) 70 71 203
fax. (071) 70 71 256
e-mail: biuro@alfaprojekt.net.pl

Obiekt:
Drogowy układ komunikacyjny w dzielnicy Gruchawka w Kielcach

Temat opracowania:
"Koncepcja programowa budowa ulic w dzielnicy Gruchawka w Kielcach (m.in. Iglasta, Kaczowa, Lubiczna, Łazy, Piaseczny Dół, Zastawie)"

Tytuł rysunku:
Plansza zbiorcza sieci
- ul. Hubalczyków

Zespół projektowy:

Stanowisko	Imię i nazwisko	Uprawnienia nr	Podpis
Projektant drogowy:	mgr inż. Tomasz Płonka	130/DOŚ/03	
Projektant sanitarny:	inż. Ireneusz Bors	63/DOŚ/03	
Projektant elektryczny:	mgr inż. Grzegorz Wójcik	266/00/DUW	
Projektant teletechniczny:	inż. Witold Grzebień	0304/96/U	
Stadium: koncepcja	Data: 04.2022	Skala: 1:500	Nr rys.–Ark.: 3.1/5