WYLOT
DO CIEKU
OWD
0+100
0+200
0+300
0+400
0+500
0+600
0+700
0+800
0+900
0+500
0+500
RV
RVI
PsV
LsV
LVI
N
B
Bi
Bp
Zwir
263
264
265
266/1
267/1
268/1
269/3
269/4
269/5
270/2
270/3
270/4
272/3
273/2
273/3
274
275
276
277
278
279
280/1
281/2
282/1
282/2
283
284
286
287
155/2
156/2
157
161
359/9
362/23
362/24
362/25
362/26
362/27
362/29
364
365/1
365/2
366/2
383
419
420/2
420/4
421
422
479
480
481
482
47906
47907
47908
15705
15706

Legenda
Drogi

- proj. krawężniki betonowe
- proj. obrzeża betonowe
- istniejąca linia rozgraniczająca tereny
- projektowana linia rozgraniczająca tereny – linia podziału nieruchomości

TELETECHNIKA

- proj. kanały technologiczne MKu
- proj. studnia kablowa SKO-2

PROFIL RUR KANAŁÓW TECHNOLOGICZNYCH KTu

1- HDPE125/3,7
2- HDPE125/3,7
3- HDPE40/3,7 (PASEK KOL. CZERWONEGO)
4- HDPE40/3,7 (PASEK KOL. ZIELONEGO)
5- HDPE40/3,7 (PASEK KOL. CZARNEGO)
6- WIĄZKA MIKRORUREK 7xDB10/8

PROFIL RUR KANAŁÓW TECHNOLOGICZNYCH KTp

1- RHDPEp125/7,1
2- RHDPEp125/7,1
3- RHDPEp125/7,1
4- HDPE40/3,7 (PASEK KOL. CZERWONEGO)
5- HDPE40/3,7 (PASEK KOL. ZIELONEGO)
6- HDPE40/3,7 (PASEK KOL. CZARNEGO)
7- WIĄZKA MIKRORUREK 7xDB10/8

Odwodnienie

- proj. studnia
- proj. wpust deszczowy
- proj. system podczyszczania ścieków deszczowych
- proj. wylot
- proj. przepust
- proj. kanał deszczowy
- proj. kanał deszczowy – rura dwufunkcyjna
- przebudowa istniejącego rowu
- likwidacja istniejącego rowu

OŚWIETLENIE

- proj. słup oświetleniowy
- proj. słupy – doświetlenie przejść dla pieszych
- lokalna przebudowa istn. uzbrojenia

1 – ul. Kaczowa – rys 3.1/1
2 – ul. Iglasta – rys 3.1/2
3 – ul. Zastawie – rys 3.1/3
4 – ul. Gruchawka – rys 3.1/4
5 – ul. Hubalczyków – rys 3.1/5
6 – ul. Przęsłowa – rys 3.1/6
7 – ul. Piaseczny Dół – rys 3.1/7
8 – ul. Lubiczna – rys 3.1/8
9 – ul. Łazy – rys 3.1/9
10 – ul. Żelaznogórska – rys 3.1/10

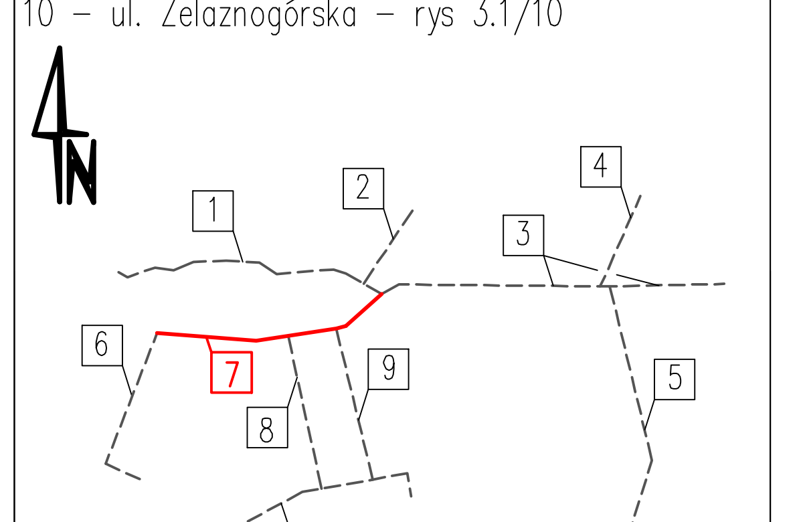
1
2
3
4
5
6
7
8
9
10

Inwestor:

MZD KIELCE

GMINA KIELCE
MIEJSKI ZARZĄD DRÓG
W KIELCACH
Ul. Prendowskiej 7
25-395 Kielce

Jednostka projektowa:

ALFA PROJEKT
Tomasz Płonka
50-540 Wrocław, ul. Strońska 4a/21
tel. (071) 70 71 203
fax. (071) 70 71 256
e-mail: biuro@alfaprojekt.net.pl

Obiekt:
Drogowy układ komunikacyjny w dzielnicy Gruchawka w Kielcach

Temat opracowania:
"Koncepcja programowa budowa ulic w dzielnicy Gruchawka w Kielcach (m.in. Iglasta, Kaczowa, Lubiczna, Łazy, Piaseczny Dół, Zastawie)"

Tytuł rysunku:
Plansza zbiorcza sieci
- ul. Piaseczny Dół

Zespół projektowy:

Stanowisko	Imię i nazwisko	Uprawnienia nr	Podpis
Projektant drogowy:	mgr inż. Tomasz Płonka	130/DOŚ/03	
Projektant sanitarny:	inż. Ireneusz Bors	63/DOŚ/03	
Projektant elektryczny:	mgr inż. Grzegorz Wójcik	266/00/DUW	
Projektant teletechniczny:	inż. Witold Grzebień	0304/96/U	
Stadium: koncepcja	Data: 04.2022	Skala: 1:500	Nr rys.–Ark.: 3.1/7