0+100
0+200
0+300
0+400
0+500
0+600
0+700
22113707
22113703
22113704
22113506
22113505
22113503
22113504

Legenda
Drogi

- proj. krawężniki betonowe
- proj. obrzeża betonowe
- istniejąca linia rozgraniczająca tereny
- projektowana linia rozgraniczająca tereny – linia podziału nieruchomości

TELETECHNIKA

- proj. kanały technologiczne MKu
- proj. studnia kablowa SKO-2

PROFIL RUR KANAŁÓW TECHNOLOGICZNYCH KTu

KTu
1 2

1- HDPE125/3,7
2- HDPE125/3,7
3- HDPE40/3,7 (PASEK KOL. CZERWONEGO)
4- HDPE40/3,7 (PASEK KOL. ZIELONEGO)
5- HDPE40/3,7 (PASEK KOL. CZARNEGO)
6- WIĄZKA MIKRORUREK 7xDB10/8

PROFIL RUR KANAŁÓW TECHNOLOGICZNYCH KTp

KTp
1 2 3

1- RHDPEp125/7,1
2- RHDPEp125/7,1
3- RHDPEp125/7,1
4- HDPE40/3,7 (PASEK KOL. CZERWONEGO)
5- HDPE40/3,7 (PASEK KOL. ZIELONEGO)
6- HDPE40/3,7 (PASEK KOL. CZARNEGO)
7- WIĄZKA MIKRORUREK 7xDB10/8

Odwodnienie

- proj. studnia
- proj. wpust deszczowy
- os sep wyl – proj. system podczyszczania ścieków deszczowych
- proj. wylot
- proj. przepust
- proj. kanał deszczowy
- proj. kanał deszczowy – rura dwufunkcyjna
- przebudowa istniejącego rowu
- likwidacja istniejącego rowu

OŚWIETLENIE

- proj. słup oświetleniowy
- proj. słupy – doświetlenie przejść dla pieszych
- lokalna przebudowa istn. uzbrojenia

1 – ul. Kaczowa – rys 3.1/1
2 – ul. Iglasta – rys 3.1/2
3 – ul. Zastawie – rys 3.1/3
4 – ul. Gruchawka – rys 3.1/4
5 – ul. Hubalczyków – rys 3.1/5
6 – ul. Przęsłowa – rys 3.1/6
7 – ul. Piaseczny Dół – rys 3.1/7
8 – ul. Lubiczna – rys 3.1/8
9 – ul. Łazy – rys 3.1/9
10 – ul. Żelaznogórska – rys 3.1/10

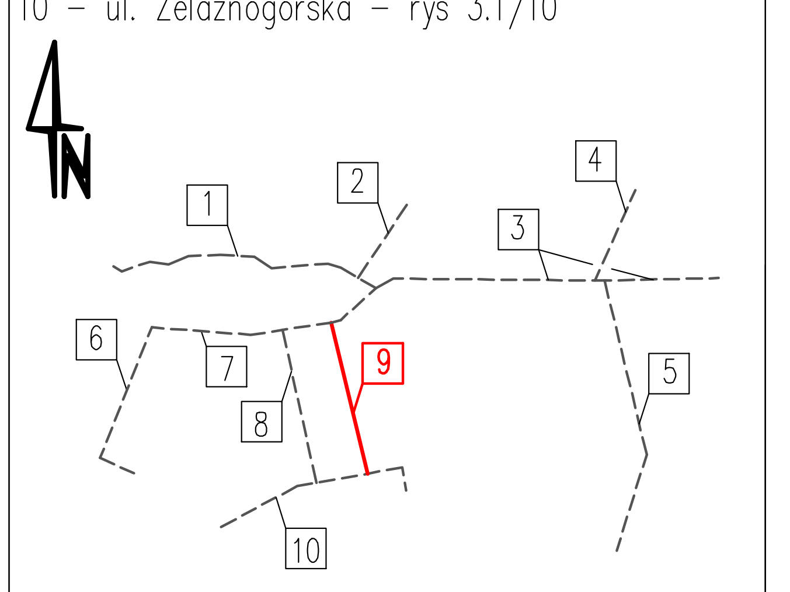

Inwestor:
GMINA KIELCE
MIEJSKI ZARZĄD DRÓG
W KIELCACH
Ul. Prendowskiej 7
25-395 Kielce

Jednostka projektowa:
ALFA PROJEKT
Tomasz Płonka
50-540 Wrocław, ul. Strońska 4a/21
tel. (071) 70 71 203
fax. (071) 70 71 256
e-mail: biuro@alfaprojekt.net.pl

Obiekt:
Drogowy układ komunikacyjny w dzielnicy Gruchawka w Kielcach

Temat opracowania:
"Koncepcja programowa budowa ulic w dzielnicy Gruchawka w Kielcach (m.in. Iglasta, Kaczowa, Lubiczna, Łazy, Piaseczny Dół, Zastawie)"

Tytuł rysunku:
Plansza zbiorcza sieci
- ul. Łazy

Zespół projektowy:

Stanowisko	Imię i nazwisko	Uprawnienia nr	Podpis
Projektant drogowy:	mgr inż. Tomasz Płonka	130/DOŚ/03	
Projektant sanitarny:	inż. Ireneusz Bors	63/DOŚ/03	
Projektant elektryczny:	mgr inż. Grzegorz Wójcik	266/00/DUW	
Projektant teletechniczny:	inż. Witold Grzebień	0304/96/U	
Stadium: koncepcja	Data: 04.2022	Skala: 1:500	Nr rys.–Ark.: 3.1/9