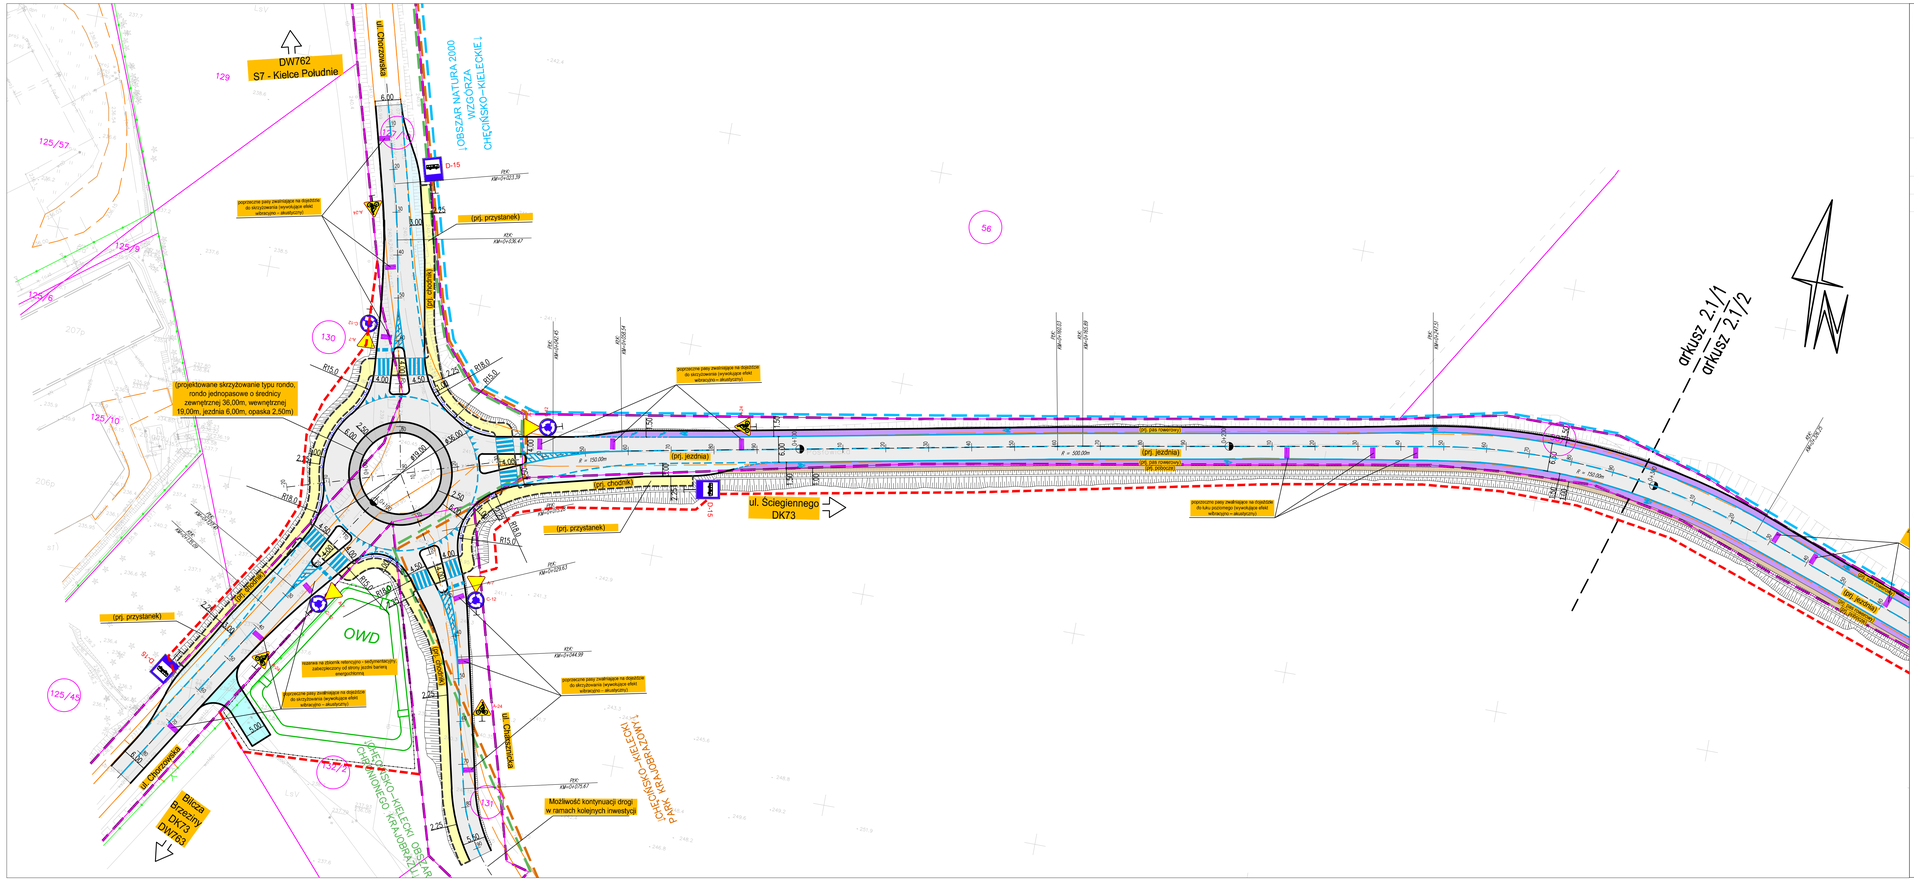

LEGENDA

BRANŻA DROGOWA

- proj. jezdnia – nawierzchnia bitumiczna
- proj. chodniki i dojścia piesze – nawierzchnia z kostki betonowej koloru szarego
- proj. droga/pas rowerowy – nawierzchnia bitumiczna
- proj. ścieżka piesza–rowerowa – nawierzchnia bitumiczna
- proj. zatoka autobusowa – nawierzchnia z kostki kamiennej
- proj. zjazdy indywidualne – nawierzchnia z kostki betonowej koloru grafitowego
- proj. zjazdy indywidualne – nawierzchnia bitumiczna
- proj. zjazdy publiczne – nawierzchnia bitumiczna
- proj. pobocza z kruszywa
- istniejące ogrodzenia, bramy i furtki
- proj. krawężniki betonowe
- proj. obrzeża betonowe
- granice istn. działek
- 144/11 – numery istn. działek
- (144/11) – numery istn. działek w obszarze inwestycji
- osie pomocnicze
- istniejące krawędzie jezdni, chodników, nawierzchni
- istniejące zagospodarowanie i sieci uzbrojenia terenu
- proj. bariera

- istniejąca linia rozgraniczająca tereny
- projektowana linia rozgraniczająca tereny – linia podziału nieruchomości
- schemat projektowanej organizacji ruchu
- proj. przejście dla pieszych/przejazd rowerowy wyniesione (przejazdne dla autobusów)
- proj. proj. zwężniające wypowe (przejezdne dla autobusów)

OBSZARY CHRONIONE

- granica Chęcińsko–Kieleckiego Obszaru Chronionego Krajobrazu
- granica Chęcińsko–Kieleckiego Parku Krajobrazowego
- granica obszaru Natura 2000 Wzgórza Chęcińsko–Kieleckie

SCHEMAT PRZEKROJU DROGOWEGO:
(odcinek "leśny" początek opracowania - km 0+760)

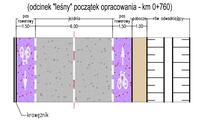

UWAGA

Zaprojektowane i przedstawione rozwiązania techniczne, konstrukcyjne, materiałowe i sytuacyjno – wysokościowe mogą ulec zmianie w trakcie wykonywania dalszych prac projektowych.

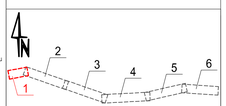

Inwestor:
GMINA KIELCE
MIEJSKI ZARZĄD DRÓG
W KIELCACH
Ul. Prandoty 7
25-359 Kielce

Jednostka projektowa:
ALFA PROJEKT
Tomasz Pilarski
55-040 Wrocław, ul. Stroitela 6a/2
tel. (071) 75 71 200
fax. (071) 75 71 256
e-mail: biuro@alfaproject.net.pl

Obiekt:
Ulica Leśniówka i Posłowicka w Kielcach

Temat opracowania:
„Koncepcja programowa rozbudowy i przebudowy ul. Leśniówka i ul. Posłowickiej w Kielcach"

Tytuł rysunku:
Plan sytuacyjny - Arkusz 1/6

Zespół projektowy

Stanowisko	Imię i nazwisko	Uprawnienia nr	Podpis
Branża:	Drogowa		
Projektant:	mgr inż. Tomasz Pilarski	130/DOŚ/03	
Sprawdził:	mgr inż. Mateusz Mendakiewicz		
Sprawdzający:	–	–	

Stadium:	Data:	Skala:	Nr rys.–Ark.:
koncepcja	05.2022	1:500	2.1/1