0+300
0+400
0+500
0+600
0+700
0+800
0+900
1+000
1+100
1+200
1+300
zarurowanie istniejącego rowu na odcinku ok 70m
wylot do istniejącego rowu
dn63
370/2
370/3
372
373/5
374/1
374/2
375
376
377/1
377/2
378
379/3
379/5
380
381
382
383
384
385
386
387
388
389/1
389/3
369/2
369/1
367/2
366/3
366/1
366/4
365/3
365/2
365/1
364/1
364/3
364/4
363
362/3
362/4
362/2
369/13
369/14
369/15
369/16
369/17
369/18
369/19
369/20
369/21
369/22
369/8
369/9
369/10
369/11
369/12
426/4
426/6
427/1
428
429
430
431/3
431/4
432
433/1
434/2
435
436
437/1
543
544/1
544/2

LEGENDA

BRANŻA DROGOWA

- proj. krawężniki betonowe
- proj. obrzeża betonowe
- istniejąca linia rozgraniczająca tereny
- projektowana linia rozgraniczająca tereny – linia podziału nieruchomości

TELETECHNIKA

- proj. kanały technologiczne MKu
- proj. studnia SKR-2
- proj. studnia kablowa SKO-4

PROFIL RUR KANAŁÓW TECHNOLOGICZNYCH KTu

1- HDPE125/3,7
2- HDPE125/3,7
3- HDPE40/3,7 (PASEK KOL. CZERWONEGO)
4- HDPE40/3,7 (PASEK KOL. ZIELONEGO)
5- HDPE40/3,7 (PASEK KOL. CZARNEGO)
6- WIĄZKA PREFABRYKOWANA MIKRORUREK 7xDB10/8

KTu

PROFIL RUR KANAŁÓW TECHNOLOGICZNYCH KTp

1- RHDPEp125/7,1
2- RHDPEp125/7,1
3- RHDPEp125/7,1
4- RHDPEp125/7,1
5- HDPE40/3,7 (PASEK KOL. CZERWONEGO)
6- HDPE40/3,7 (PASEK KOL. ZIELONEGO)
7- HDPE40/3,7 (PASEK KOL. CZARNEGO)
8- WIĄZKA PREFABRYKOWANA MIKRORUREK 7xDB10/8

KTp

Odwodnienie

- proj. studnia
- proj. wpust deszczowy
- os sep wyl – proj. system podczyszczania ścieków deszczowych
- proj. wylot
- proj. przepust
- proj. kanał deszczowy
- proj. kanał deszczowy – rura dwufunkcyjna
- przebudowa istniejącego rowu
- likwidacja istniejącego rowu

OŚWIETLENIE

- proj. słup oświetleniowy podwójna oprawa
- proj. słup oświetleniowy
- proj. słupy – doświetlenie przejść dla pieszych
- lokalna przebudowa istn. uzbrojenia
- dn63 – proj. sieć gazowa przez biuro projektów Sanit

SCHEMAT PRZEKROJU DROGOWEGO:

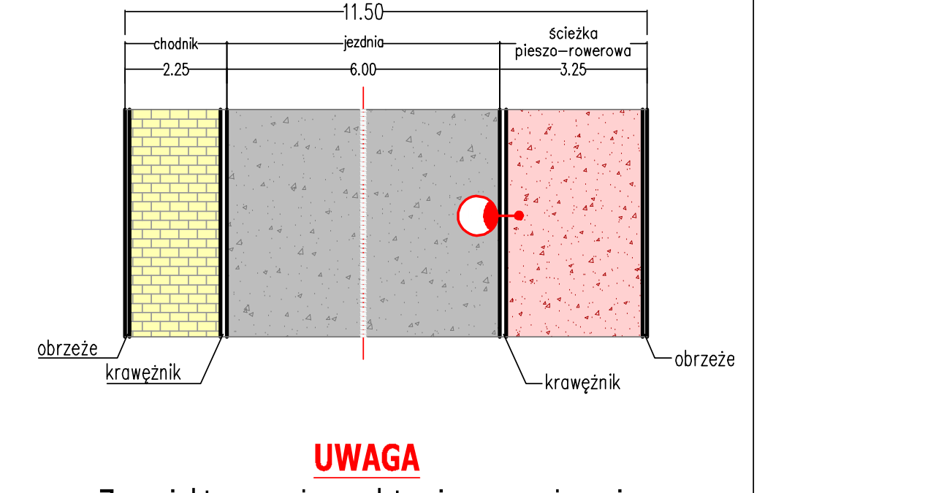
11.50
chodnik
2.25
jezdnia
6.00
ścieżka pieszo–rowerowa
3.25
obrzeże
krawężnik
krawężnik
obrzeże

UWAGA

Zaprojektowane i przedstawione rozwiązania techniczne, konstrukcyjne, materiałowe i sytuacyjno – wysokościowe mogą ulec zmianie w trakcie wykonywania dalszych prac projektowych.

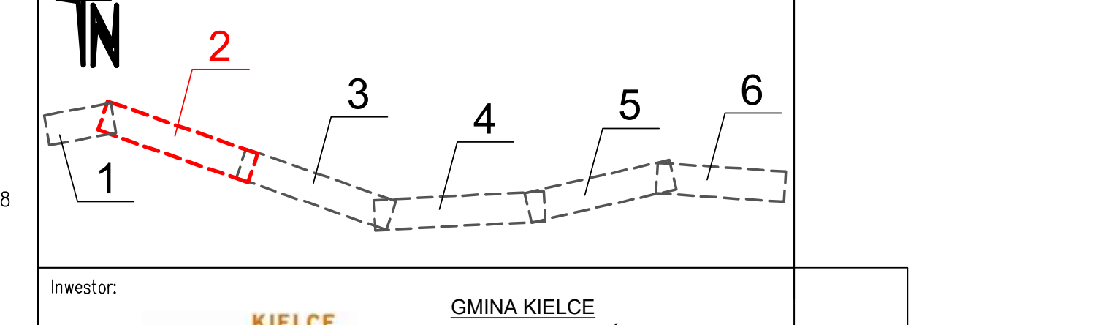

Inwestor:

GMINA KIELCE
MIEJSKI ZARZĄD DRÓG
W KIELCACH
Ul. Prendowskiej 7
25-395 Kielce

Jednostka projektowa:

ALFA PROJEKT
Tomasz Płonka
50-540 Wrocław, ul. Strońska 4a/21
tel. (071) 70 71 203
fax. (071) 70 71 256
e-mail: biuro@alfaprojekt.net.pl

Obiekt:

Ulica Leśniówka i Posłowicka w Kielcach

Temat opracowania:

„Koncepcja programowa rozbudowy i przebudowy ul. Leśniówka i ul. Posłowickiej w Kielcach”

Tytuł rysunku:

Plansza zbiorcza sieci - Arkusz 2/6

Zespół projektowy:

Stanowisko	Imię i nazwisko	Uprawnienia nr	Podpis
Projektant drogowy:	mgr inż. Tomasz Płonka	130/DOŚ/03	
Projektant sanitarny:	inż. Ireneusz Bors	63/DOŚ/03	
Projektant elektryczny:	mgr inż. Grzegorz Wójcik	266/00/DUW	
Projektant teletechniczny:	inż. Witold Grzebień	0304/96/U	
Stadium: koncepcja	Data: 05.2022	Skala: 1:500	Nr rys.–Ark.: 3.1/2