Pomnik przyrody

## LEGENDA

**BRANŻA DROGOWA**

- proj. krawężniki betonowe
- proj. obrzeża betonowe
- istniejąca linia rozgraniczająca tereny
- projektowana linia rozgraniczająca tereny – linia podziału nieruchomości

**TELETECHNIKA**

- proj. kanały technologiczne MKu
- proj. studnia SKR-2
- proj. studnia kablowa SKO-4

PROFIL RUR KANAŁÓW TECHNOLOGICZNYCH KTu
1- HDPE125/3,7
2- HDPE125/3,7
3- HDPE40/3,7 (PASEK KOL. CZERWONEGO)
4- HDPE40/3,7 (PASEK KOL. ZIELONEGO)
5- HDPE40/3,7 (PASEK KOL. CZARNEGO)
6- WIĄZKA PREFABRYKOWANA MIKRORUREK 7xDB10/8

PROFIL RUR KANAŁÓW TECHNOLOGICZNYCH KTp
1- RHDPEp125/7,1
2- RHDPEp125/7,1
3- RHDPEp125/7,1
4- RHDPEp125/7,1
5- HDPE40/3,7 (PASEK KOL. CZERWONEGO)
6- HDPE40/3,7 (PASEK KOL. ZIELONEGO)
7- HDPE40/3,7 (PASEK KOL. CZARNEGO)
8- WIĄZKA PREFABRYKOWANA MIKRORUREK 7xDB10/8

**Odwodnienie**

- proj. studnia
- proj. wpust deszczowy
- proj. system podczyszczania ścieków deszczowych (os, sep, wyl)
- proj. wylot
- proj. przepust
- proj. kanał deszczowy
- proj. kanał deszczowy – rura dwufunkcyjna
- przebudowa istniejącego rowu
- likwidacja istniejącego rowu

**OŚWIETLENIE**

- proj. słup oświetleniowy podwójna oprawa
- proj. słup oświetleniowy
- proj. słupy – doświetlenie przejść dla pieszych
- lokalna przebudowa istn. uzbrojenia
- proj. sieć gazowa przez biuro projektów Sanit (dn63)

SCHEMAT PRZEKROJU DROGOWEGO:

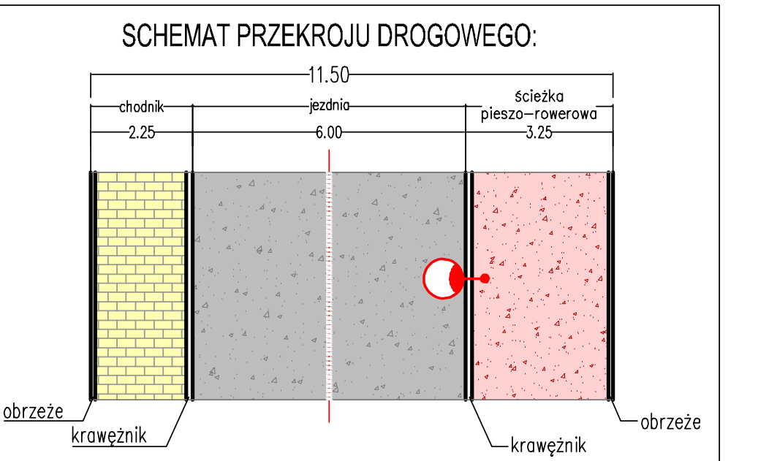

**UWAGA**

Zaprojektowane i przedstawione rozwiązania techniczne, konstrukcyjne, materiałowe i sytuacyjno – wysokościowe mogą ulec zmianie w trakcie wykonywania dalszych prac projektowych.

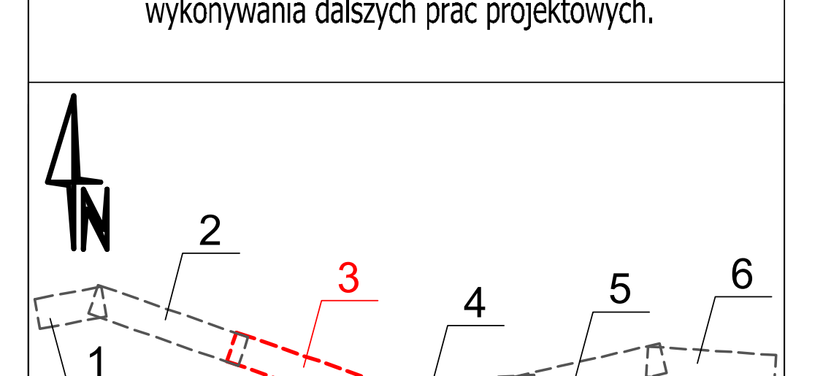

Inwestor:
GMINA KIELCE
MIEJSKI ZARZĄD DRÓG
W KIELCACH
Ul. Prendowskiej 7
25-395 Kielce

Jednostka projektowa:
ALFA PROJEKT
Tomasz Pfonka
50-540 Wrocław, ul. Strońska 4a/21
tel. (071) 70 71 203
fax. (071) 70 71 256
e-mail: biuro@alfaprojekt.net.pl

Obiekt:
Ulica Leśniówka i Posłowicka w Kielcach

Temat opracowania:
„Koncepcja programowa rozbudowy i przebudowy ul. Leśniówka i ul. Posłowickiej w Kielcach"

Tytuł rysunku:
Plansza zbiorcza sieci
- Arkusz 3/6

Zespół projektowy:

| Stanowisko | Imię i nazwisko | Uprawnienia nr | Podpis |
|---|---|---|---|
| Projektant drogowy: | mgr inż. Tomasz Pfonka | 130/DOŚ/03 | |
| Projektant sanitarny: | inż. Ireneusz Bors | 63/DOŚ/03 | |
| Projektant elektryczny: | mgr inż. Grzegorz Wójcik | 266/00/DUW | |
| Projektant telekomunikacyjny: | inż. Witold Grzebień | 0304/96/U | |
| Stadium: koncepcja | Data: 05.2022 | Skala: 1:500 | Nr rys.-Ark.: 3.1/3 |