



ul. Prosta - wlot zachodni

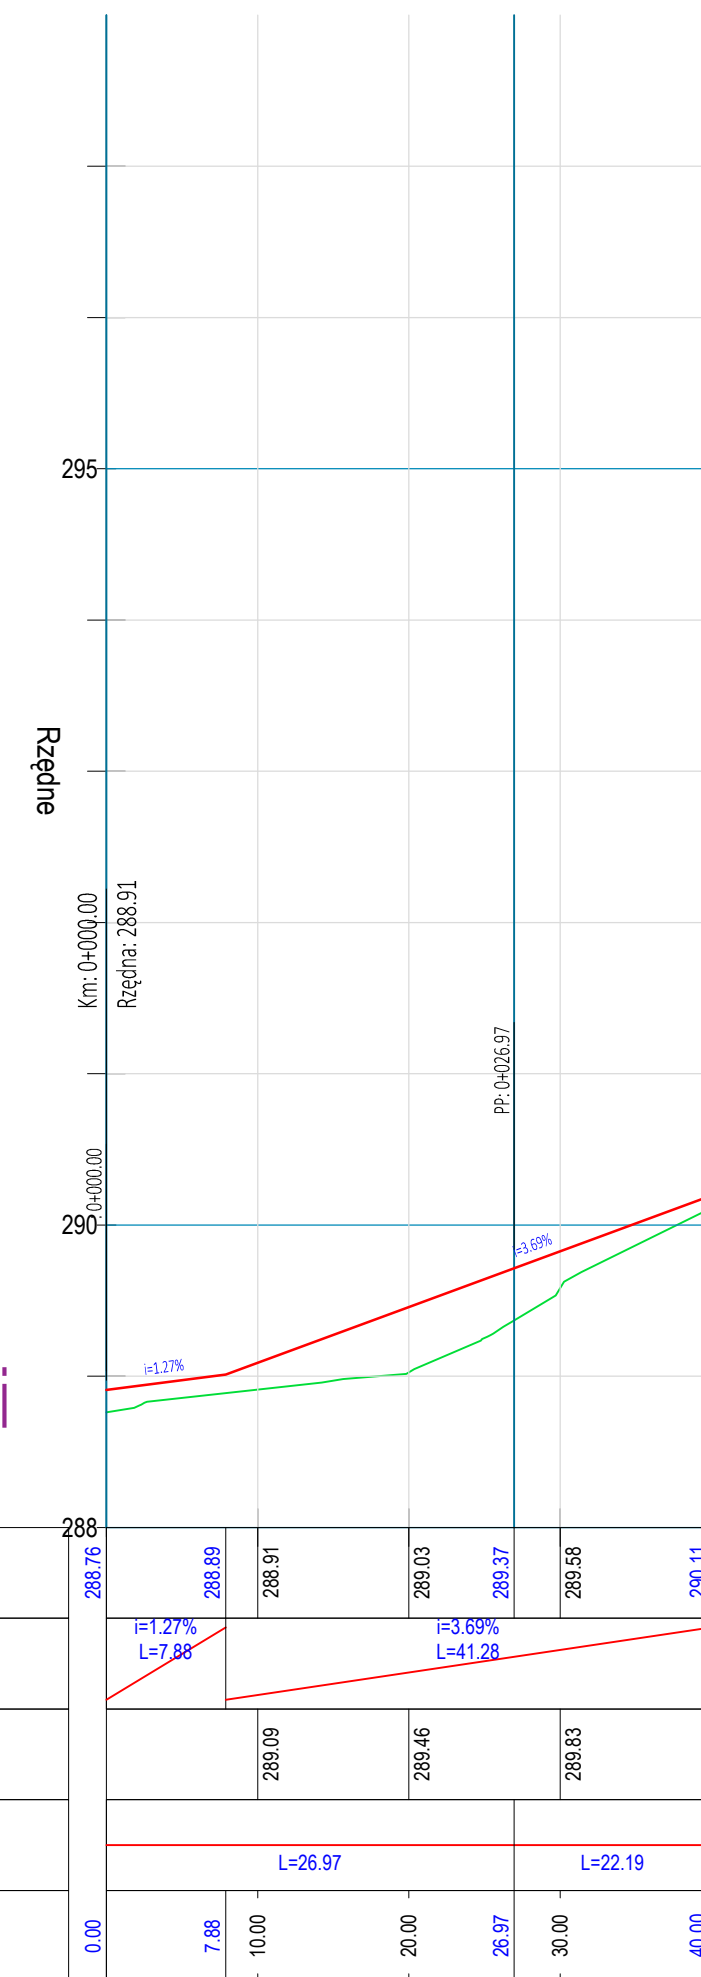

ul. Tarnowska

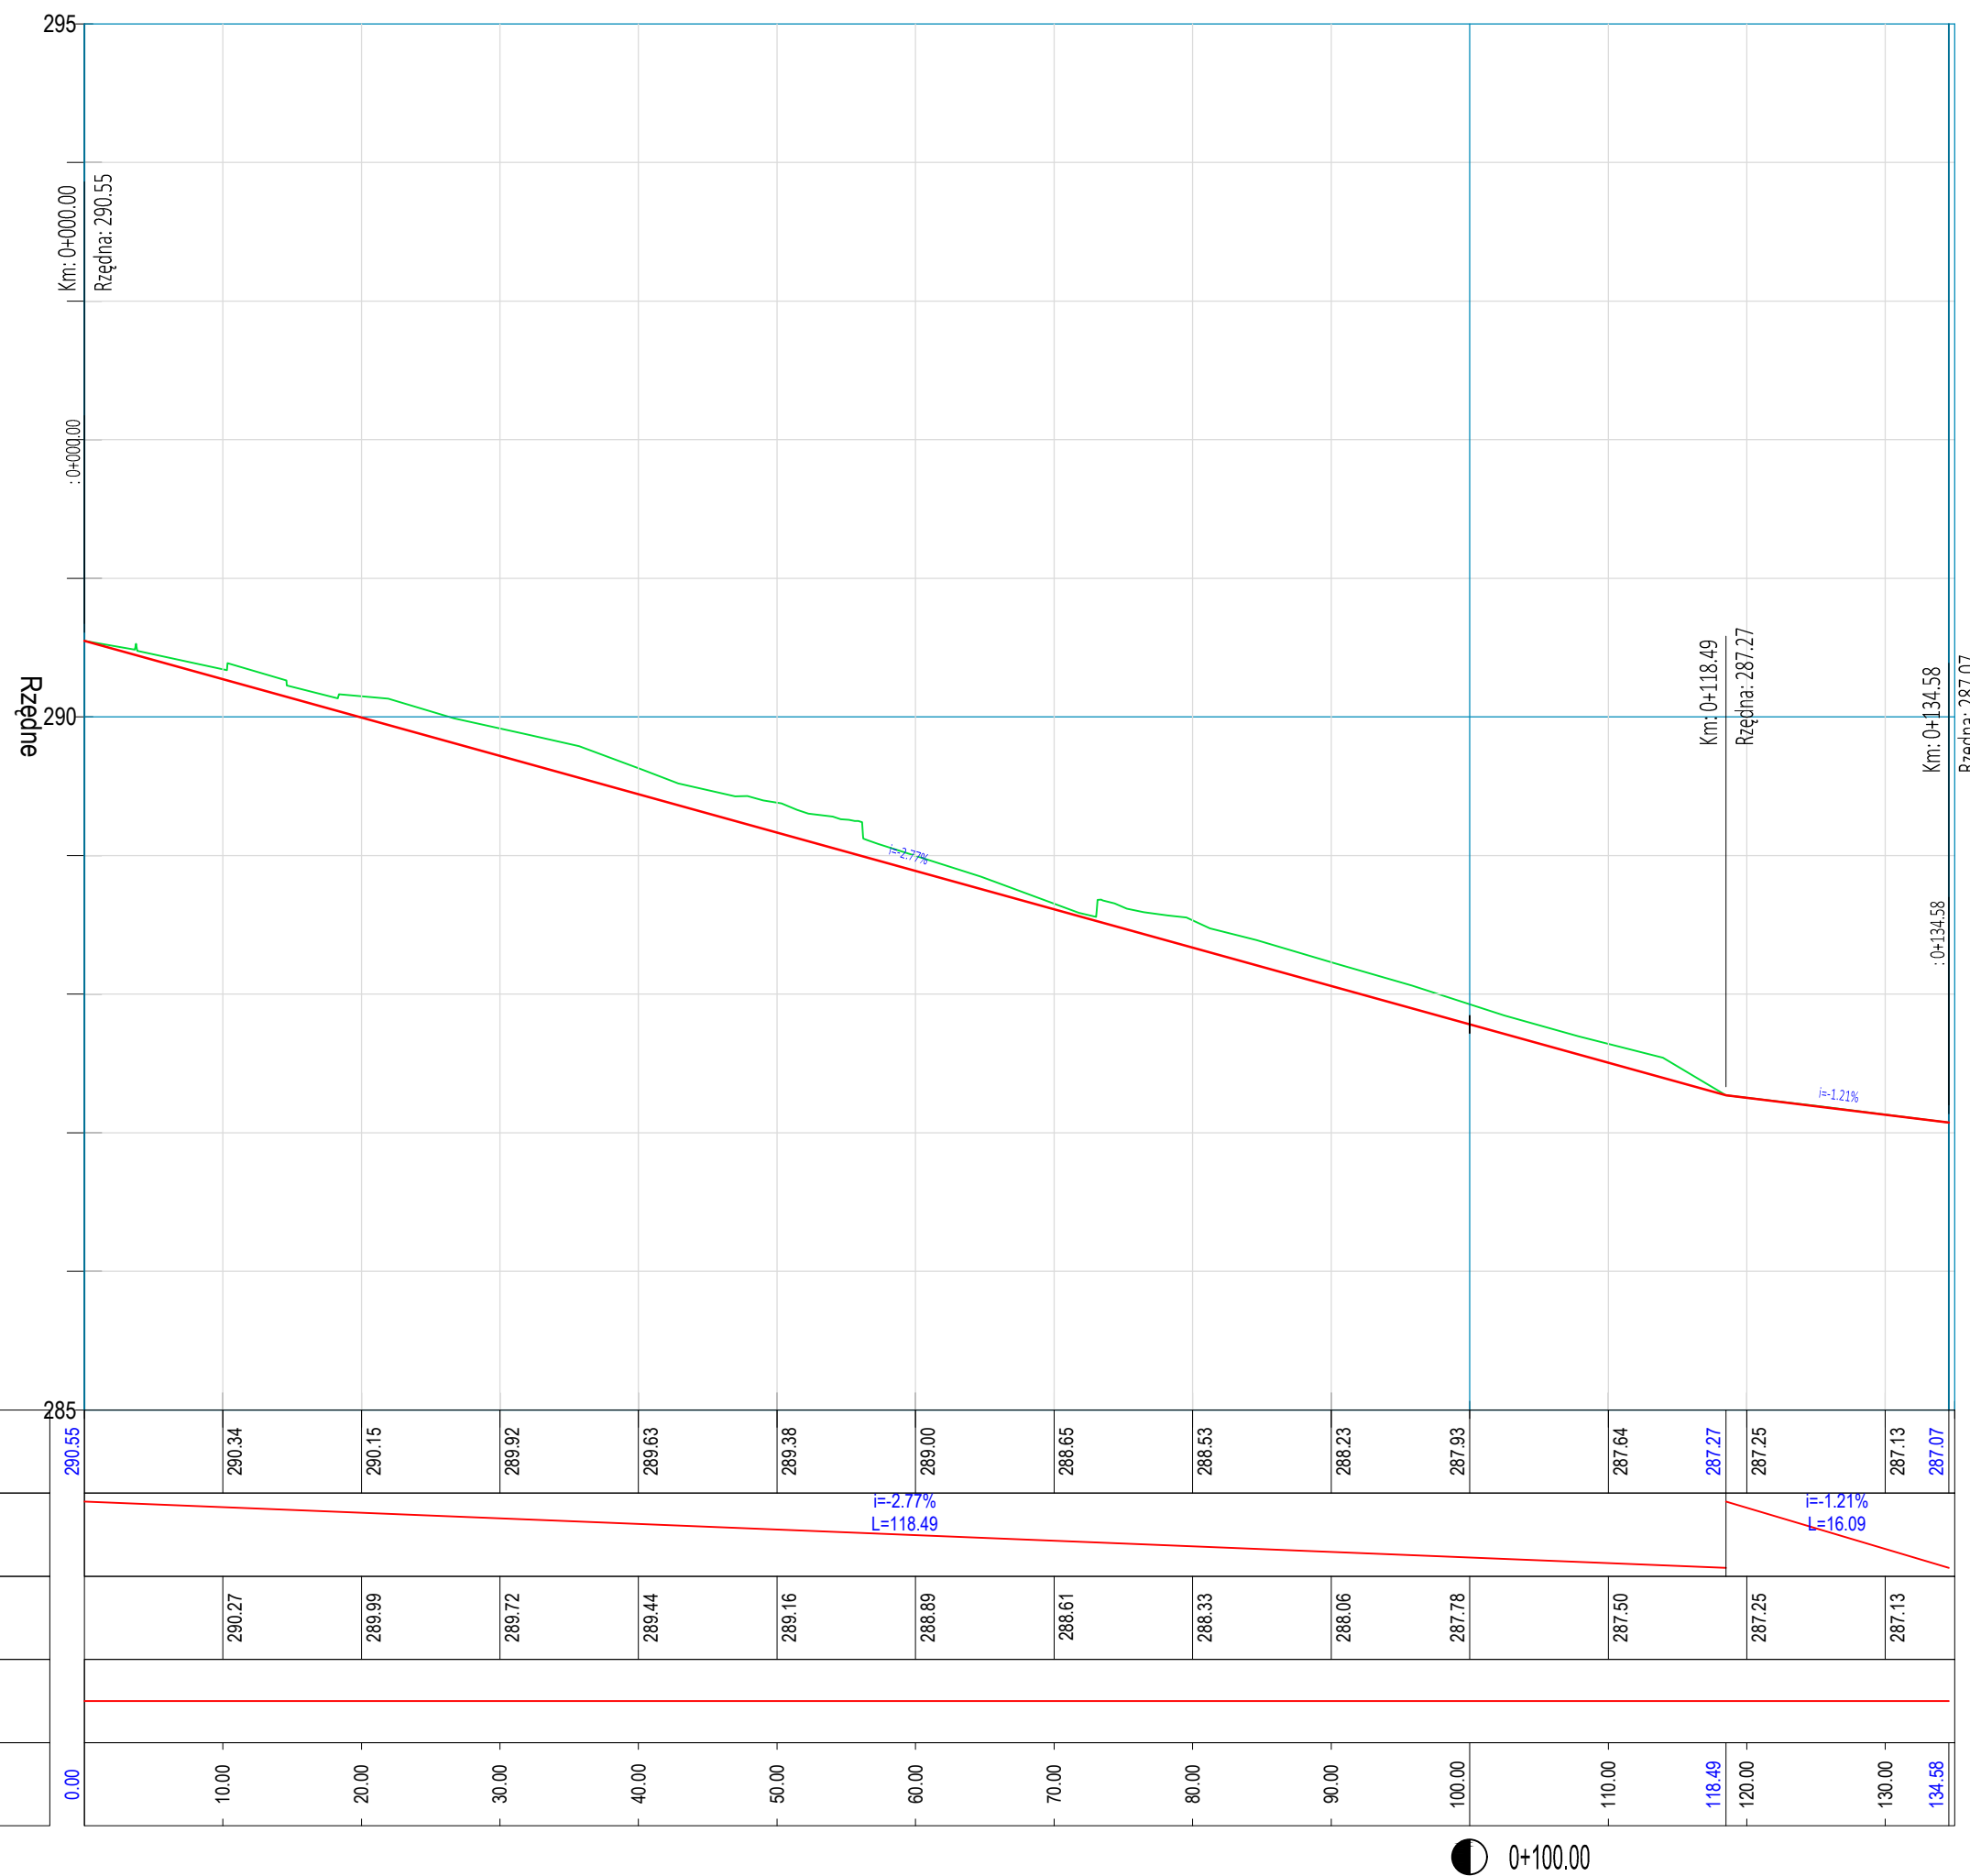

SPECJALISTYCZNE BIURO **PROSTA**
 INWESTYCYJNO-INŻYNIERSKIE **PROJEKT**
 Piotrkowice ul.Kielecka 37 tel. 517 190 616 biuro@prostaprojekt.pl
 26-020 Chmielnik fax. 41 20 10 556 www.prostaprojekt.pl

ZESPÓŁ PROJEKTOWY			
FUNKCJA	IMIE I NAZWISKO	NR UPRAWNIENI	PODPIS
Projektował	mgr inż. Mateusz Ciołek	LUB/04/15/PWBD/15	
Projektował	mgr inż. Anna Świdarska-Lakomiec	SWK/0098/PWBD/18	
Sprawił	mgr inż. Paweł Napelski	SWK/0050/POOD/11	

INWESTYCJA	
Investor	Gmina Kielce-Miejski Zarząd Dróg w Kielcach Prędowskiej 7 25-395 Kielce
Nazwa opracowania	„Budowa ul. Prostej na odcinku od ul. Tarnowskiej do posesji nr 126 w Kielcach (wraz ze skrzyżowaniem)”

RYSUNEK			
Stadium projektu	Koncepcja projektowa	data: 10.2022	skala: 1:500
Nazwa rysunku	Profil podłużny		nr rys: D-2.2