

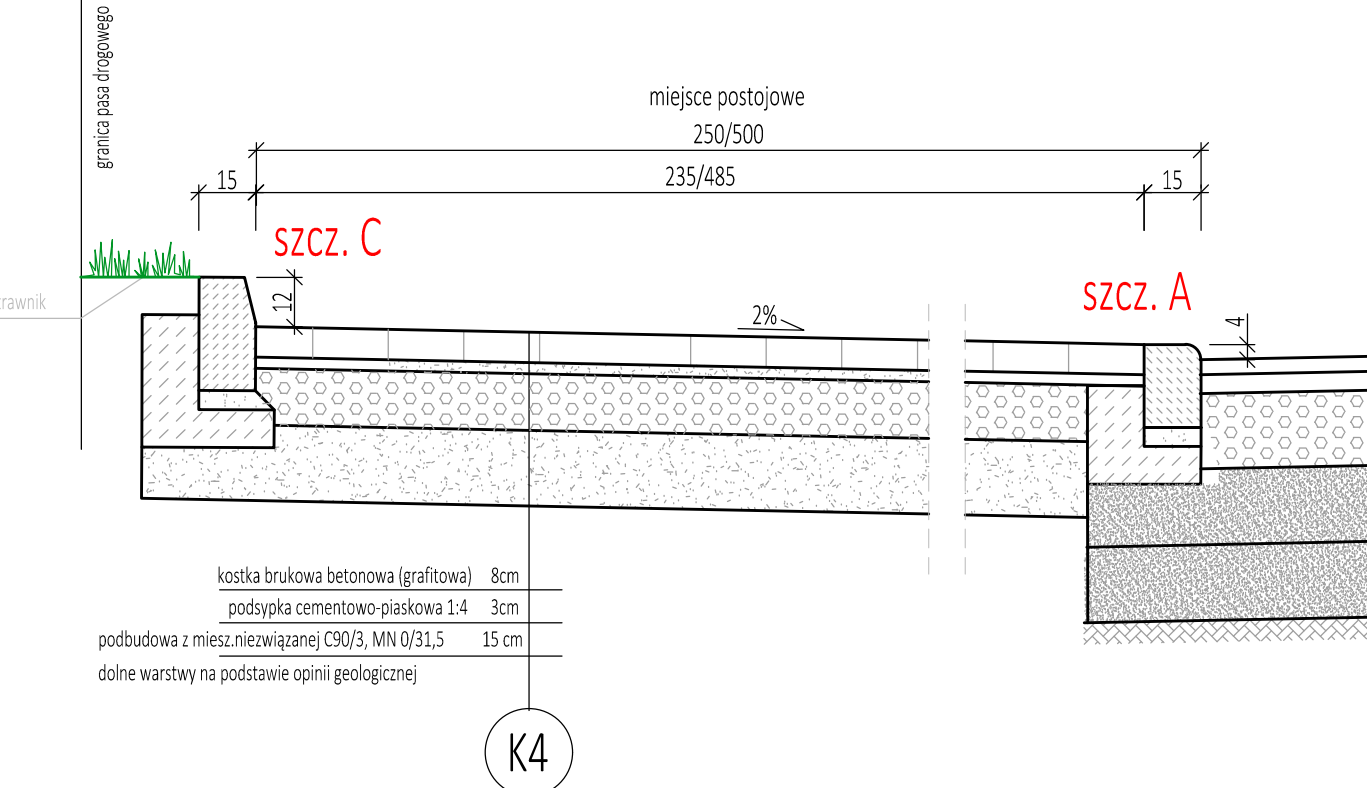
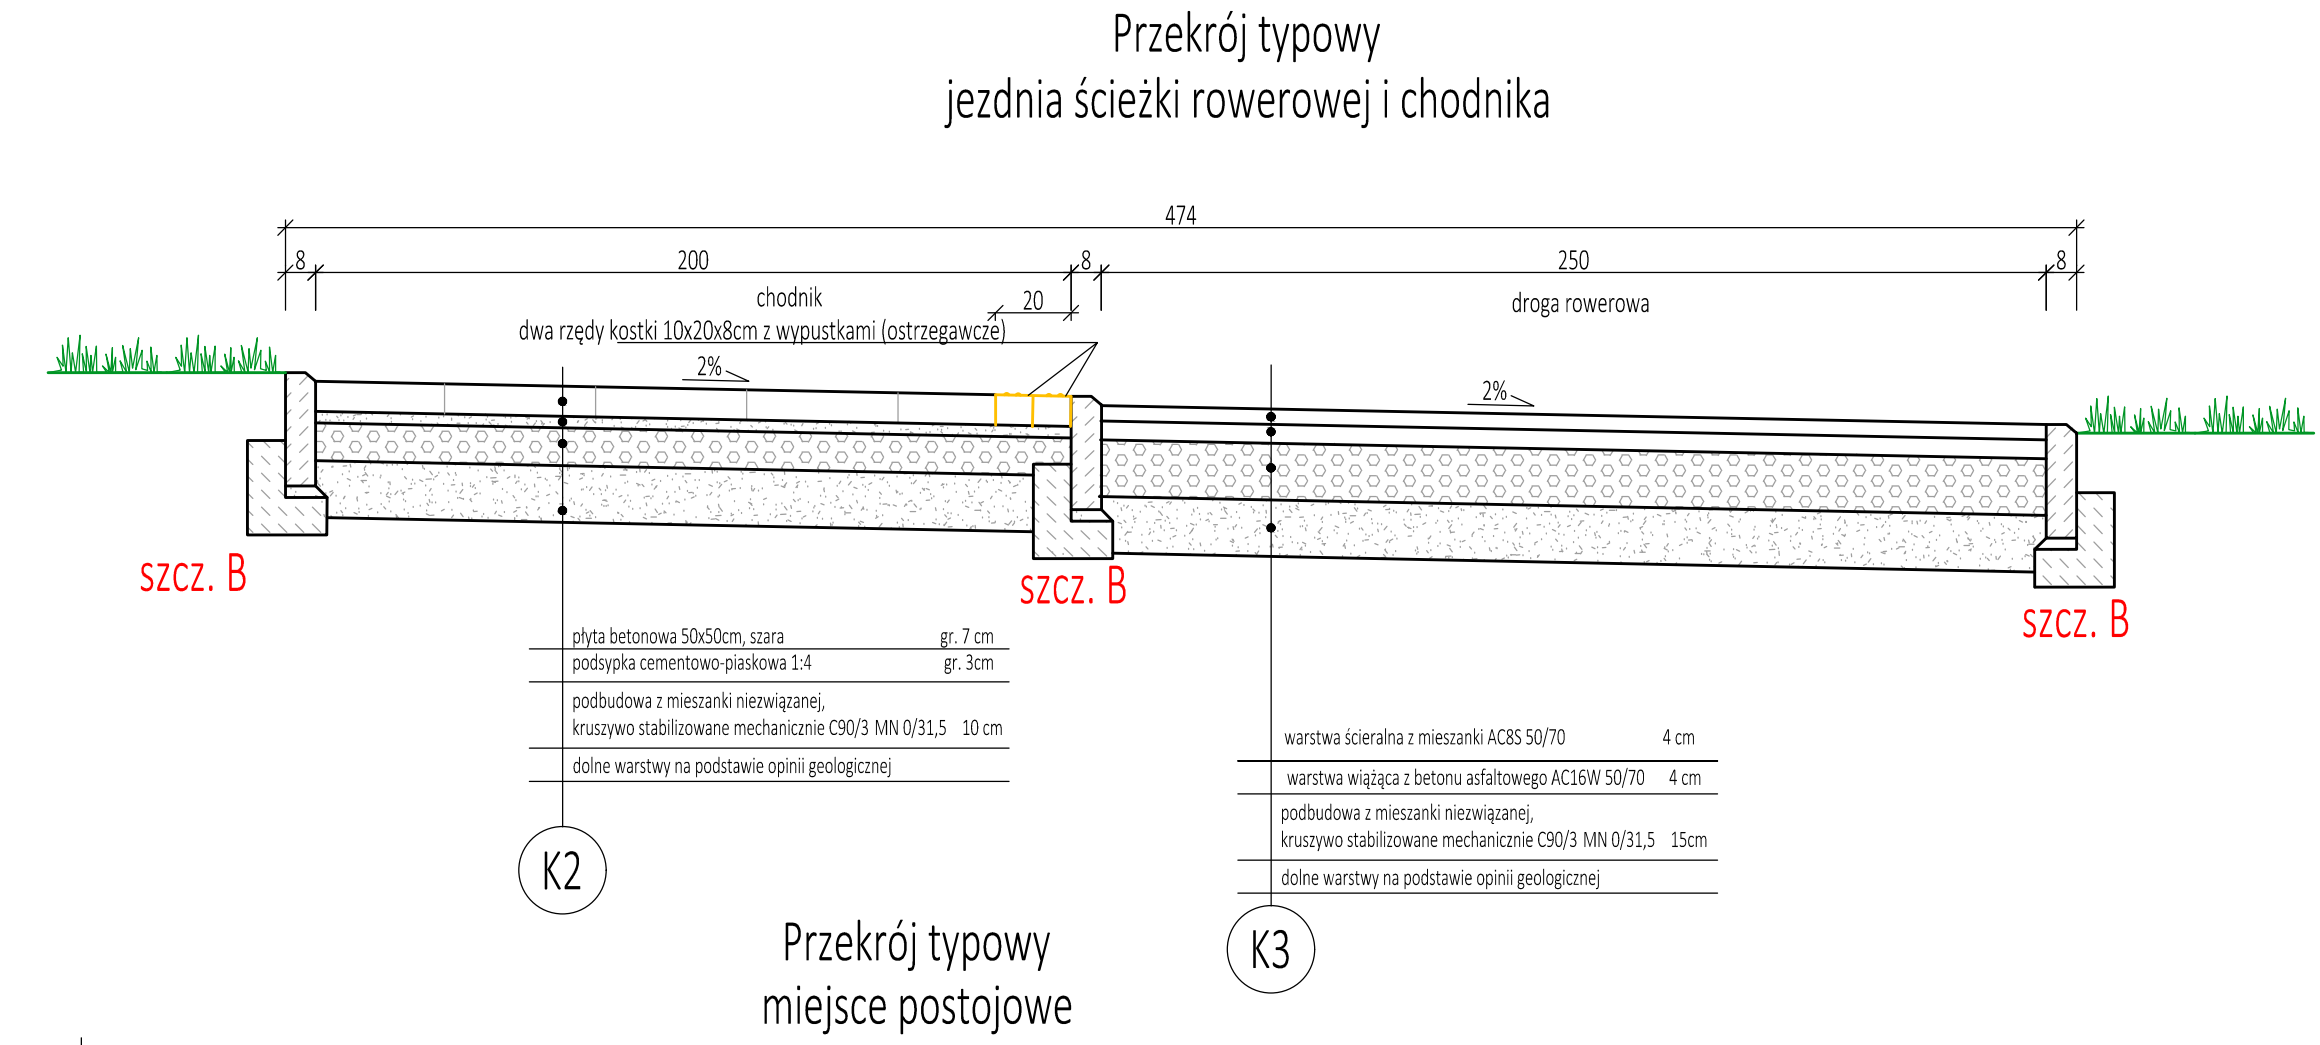
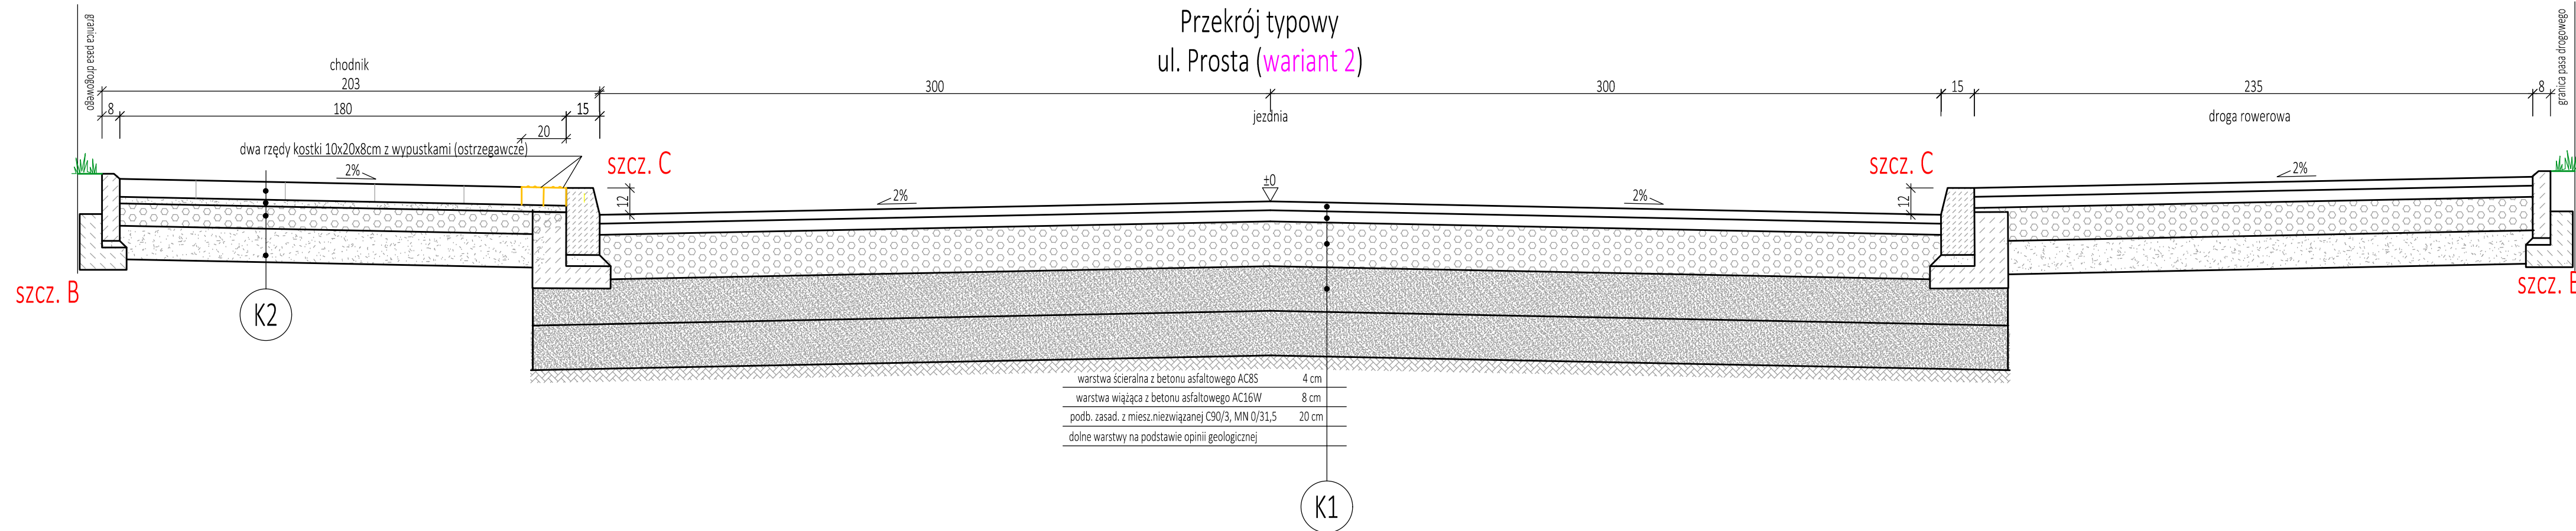


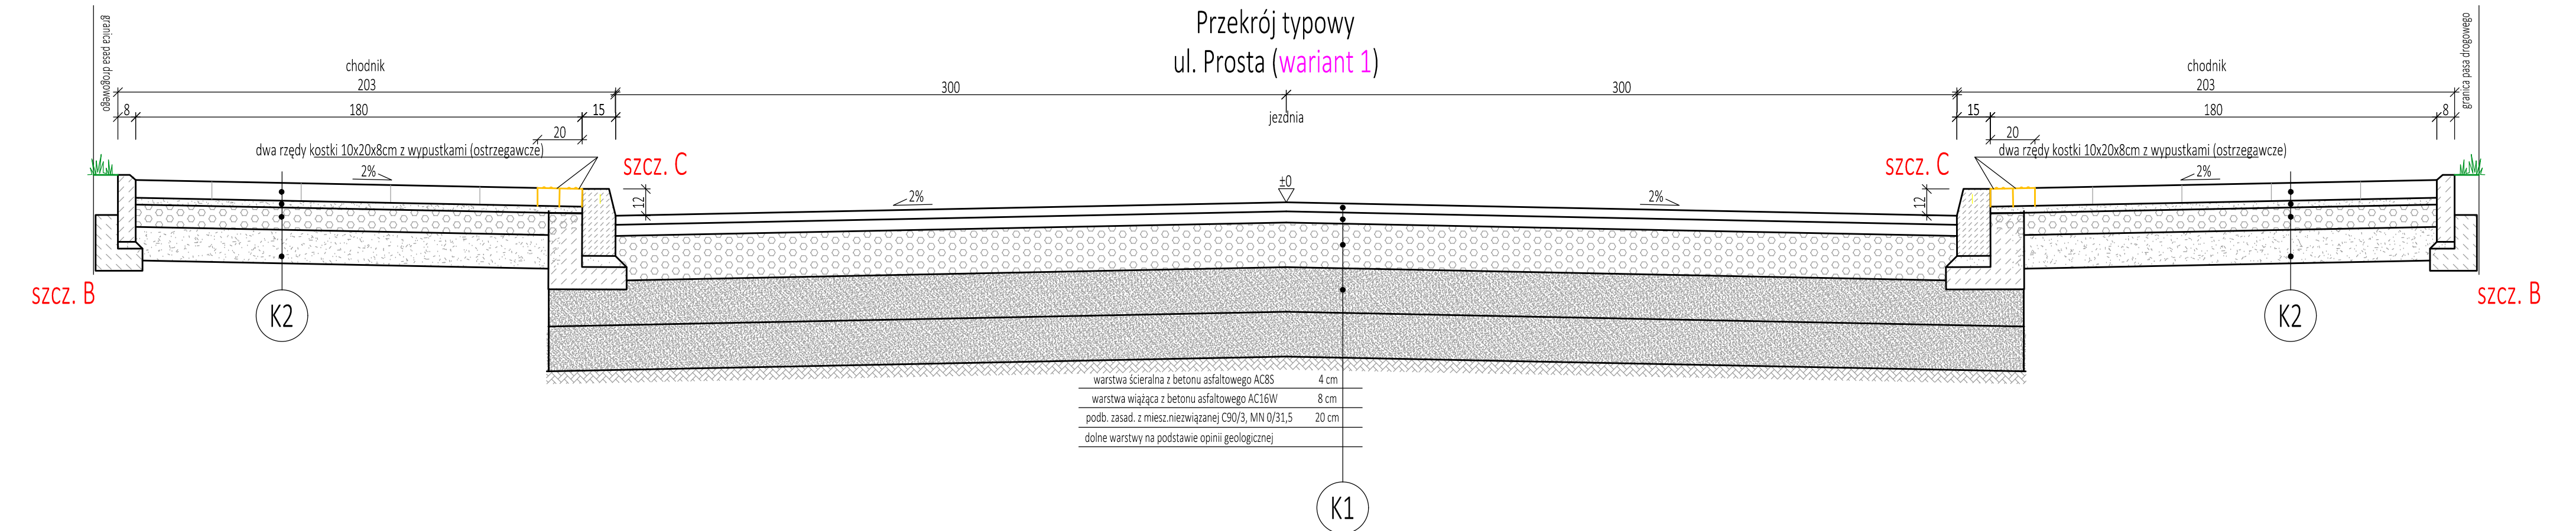

Szczegóły wbudowania elementów brukarskich

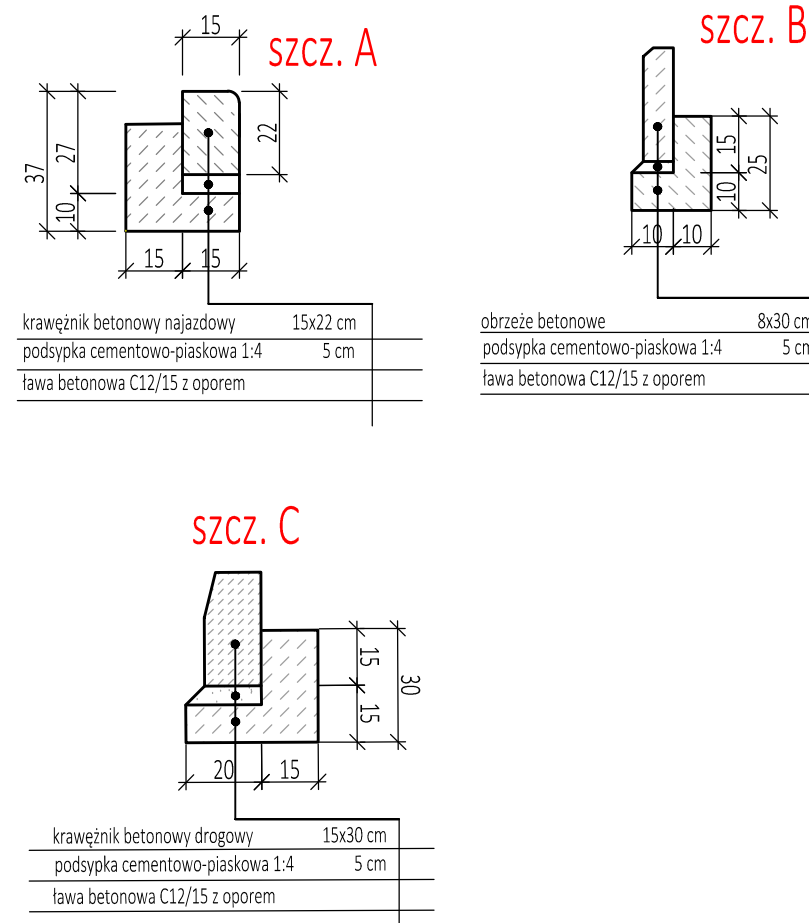

SPECJALISTYCZNE BIURO		PROSTA	
INWESTYCYJNO-INŻYNIERSKIE		PROJEKT	
Piłchowice ul. Kielecka 37 26-020 Chmielnik		tel. 511 190 616 fax. 41 20 10 556	biuro@prostaprojekt.pl www.prostaprojekt.pl
Z E S P Ó Ł P R O J E K T O W Y			
FUNKCJA	IME I NAZWISKO	NR UPRAWNIEN	PODPIS
Projektował	mgr inż. Mateusz Ciolek	LUB/04/15/PWBD/15	
Projektował	mgr inż. Anna Świdarska-Lakomec	SWK/0098/PWBD/18	
Sprawdził	mgr inż. Paweł Nepelski	SWK/0056/P00D/11	
I N W E S T Y C Y J A			
Investor	Gmina Kielce-Miejski Zarząd Dróg w Kielcach Prendowskiej 7 25-395 Kielce		
Nazwa opracowania			
„Budowa ul. Prostej na odcinku od ul. Tarnowskiej do posesji nr 126 w Kielcach (wraz ze skrzyżowaniem)”			
R Y S U N E K			
Stadium projektu	Koncepcja projektowa	data: 10.2022	skala: 1:50
Nazwa rysunku	Przekroje konstrukcyjne		nr rys. D-3