


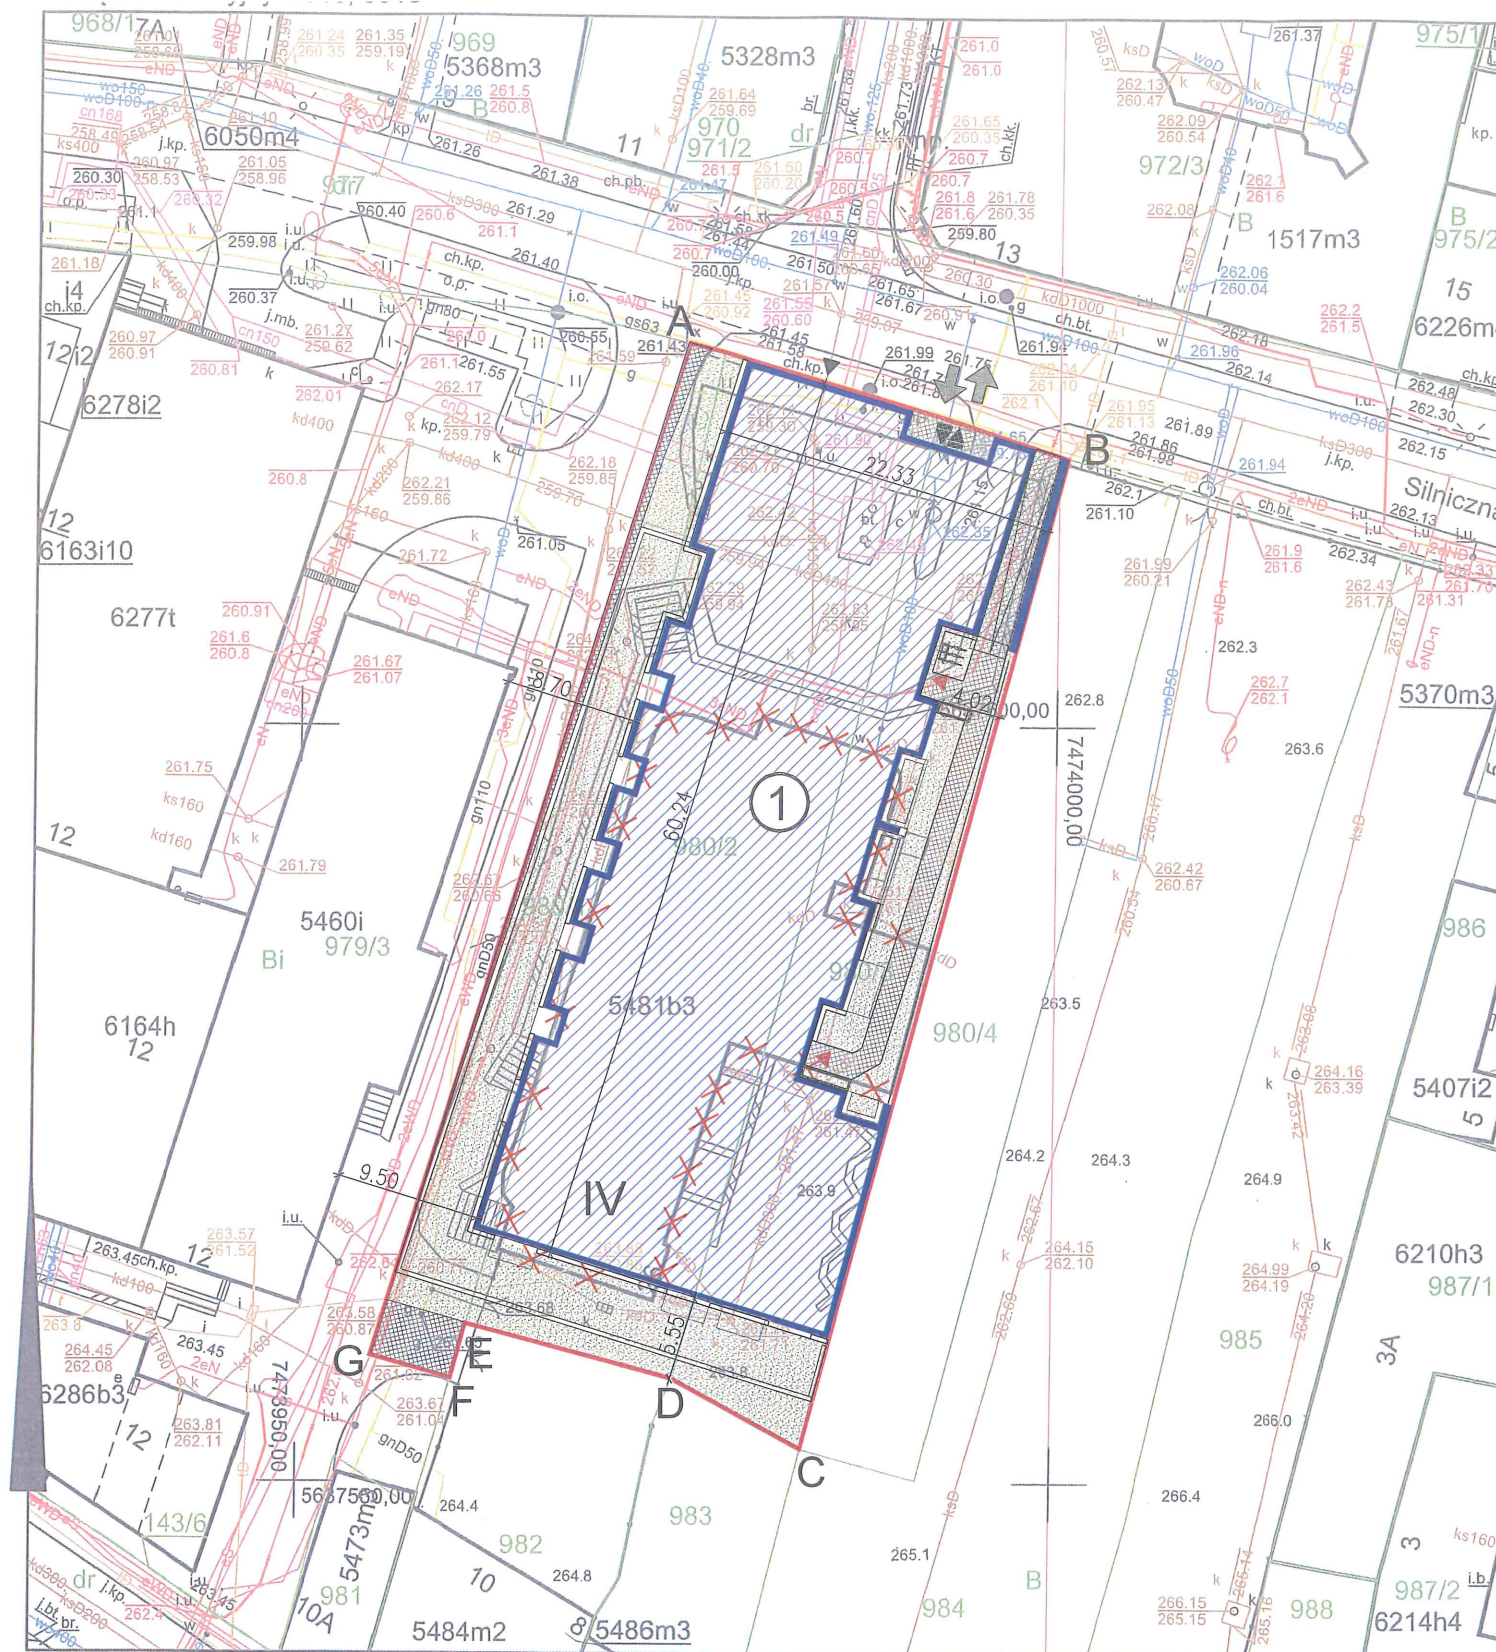

Nazwa organu prowadzącego państwowy zasób geodezyjny i kartograficzny	PREZYDENT MIASTA KIELCE
Identyfikator ewidencyjny materiału zasobu	P.2661.2009.1948
Nazwa materiału zasobu	MAPA ZASADNICZA
Data wykonania kopii materiału zasobu	01.08.2022
Imię, nazwisko i podpis osoby reprezentującej organ	z up. PREZYDENTA MIASTA inż. Oskar Pytlewski GEODETA

Wniosek: G-II.6642.1267.2022
z dnia: 27.07.2022
Oskar Pytlewski
(osoba tworząca wydruk)

LEGENDA:

A..G-A	GRANICE TERENU INWESTYCJI
①	PROJEKTOWANY BUDYNEK MIESZKALNY WIELORODZINNY Z USŁUGAMI
IV	IŁOŚĆ KONDYGNACJI NADZIEMNYCH
	OBRYŚ PARTERU PROJEKTOWANEGO BUDYNKU
	GŁÓWNE WEJŚCIE DO BUDYNKU
	WEJŚCIA DO LOKALI USŁUGOWYCH
	ZJAZD NA TEREN INWESTYCJI
	WJAZD DO GARAŻU PODZIEMNEGO
	PROJEKTOWANA UTWARDZENIA TERENU
	PROJEKTOWANE TRAWNIKI
	PROJEKTOWANE TRAWNIKI NA STROPIE
	ISTNIEJĄCY BUDYNEK DO ROZBIÓRKI

zagospodarowanie terenu

BUDOWA BUDYNKU MIESZKALNEGO WIELORODZINNEGO
Z USŁUGAMI I Z GARAŻEM PODZIEMNYM
KIELCE, UL. SILNICZNA

STUDIO ARCHITEKTURY Paweł Dziwiński
25- 759 Kielce, ul. Mineralna 24 tel: 505 43 75 99

skala 1:500



A..G-A	GRANICE TERENU INWESTYCJI	
1..8-1	OBSZAR ODDZIAŁYWANIA INWESTYCJI	

Nazwa organu prowadzącego państwowy zasób geodezyjny i kartograficzny	PREZYDENT MIASTA KIELCE
Identyfikator ewidencyjny materiału zasobu	P.2661.2009.1948
Nazwa materiału zasobu	MAPA ZASADNICZA
Data wykonania kopii materiału zasobu	01.08.2022
Imię, nazwisko i podpis osoby reprezentującej organ	z up. PREZYDENTA MIASTA inż. Oskar Pytlewski GEODĘTA

Wniosek: G-II.6642.1267.2022
z dnia: 27.07.2022
Oskar Pytlewski
(osoba tworząca wydruk)

TEREN INWESTYCJI
OBSZAR ODDZIAŁYWANIA INWESTYCJI

STUDIO ARCHITEKTURY Paweł Dziwiński
25- 759 Kielce, ul. Mineralna 24 tel: 505 43 75 99


BUDOWA BUDYNKU MIESZKALNEGO WIELORODZINNEGO
Z USŁUGAMI I Z GARAŻEM PODZIEMNYM
KIELCE, UL. SILNICZNA

skala 1:500


ODLEGŁOŚĆ OD SZKOŁY PODSTAWOWEJ NR 11 PRZY UL. JASNEJ



ODLEGŁOŚĆ OD SZKOŁY PODSTAWOWEJ NR 19 PRZY UL. TARGOWEJ

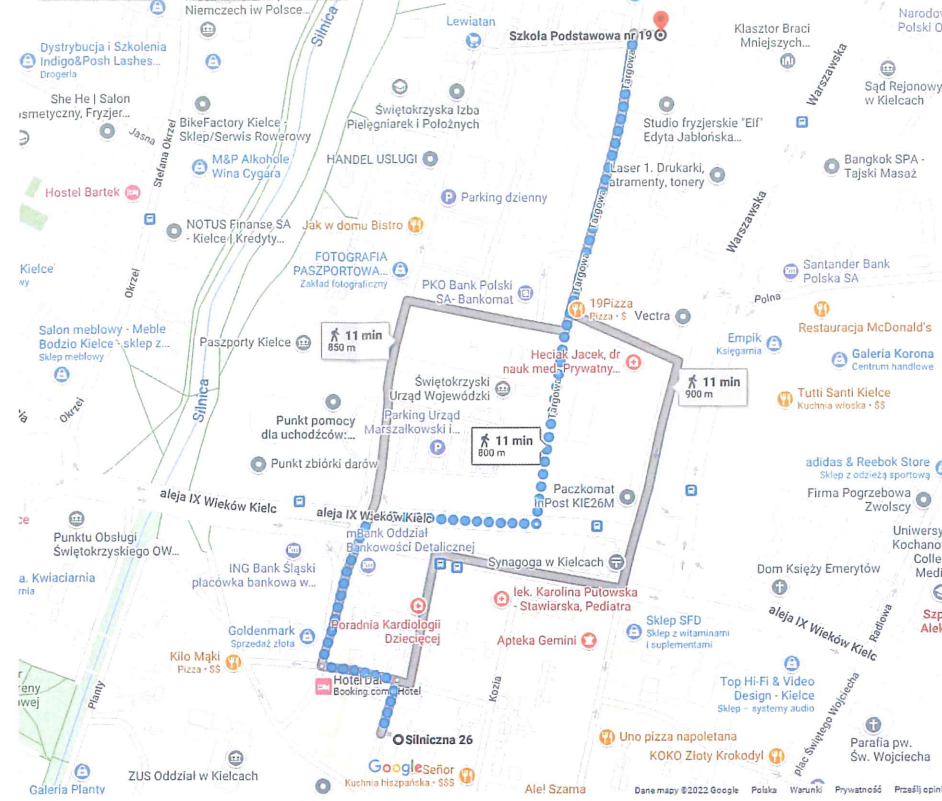


ODLEGŁOŚĆ OD PRZYSTANKU PRZY AL. IX WIEKÓW KIELC

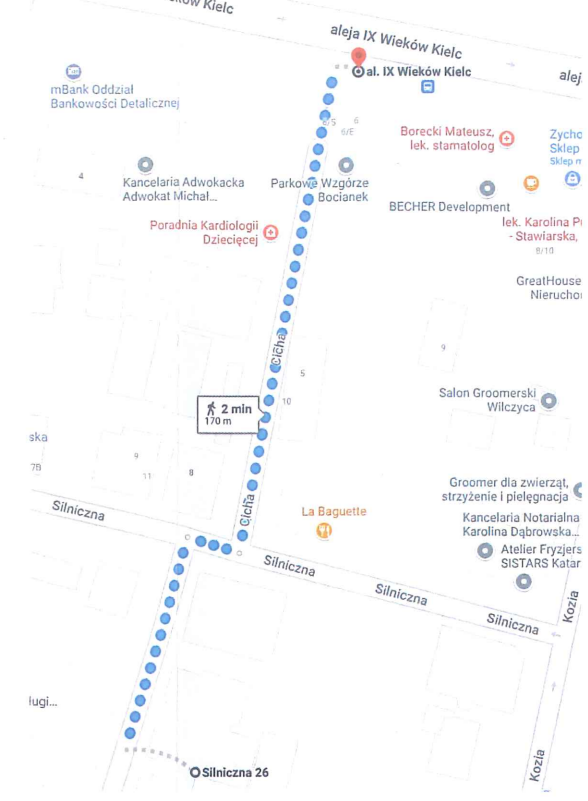


ODLEGŁOŚĆ OD TERENÓW REKREACYJNYCH



ODLEGŁOŚĆ OD TERENÓW REKREACYJNYCH

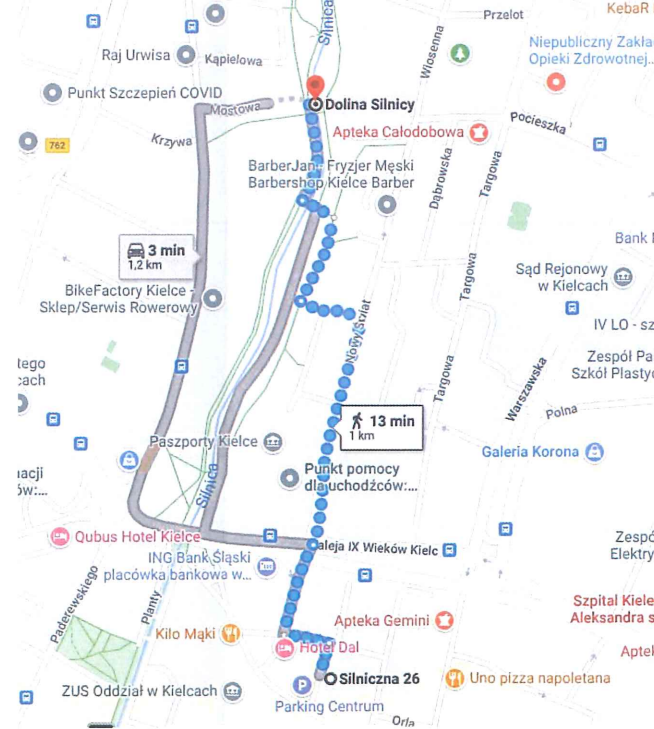

ODLEGŁOŚĆ OD PRZEDSZKOLA NR 16 PRZY UL. NOWY ŚWIAT

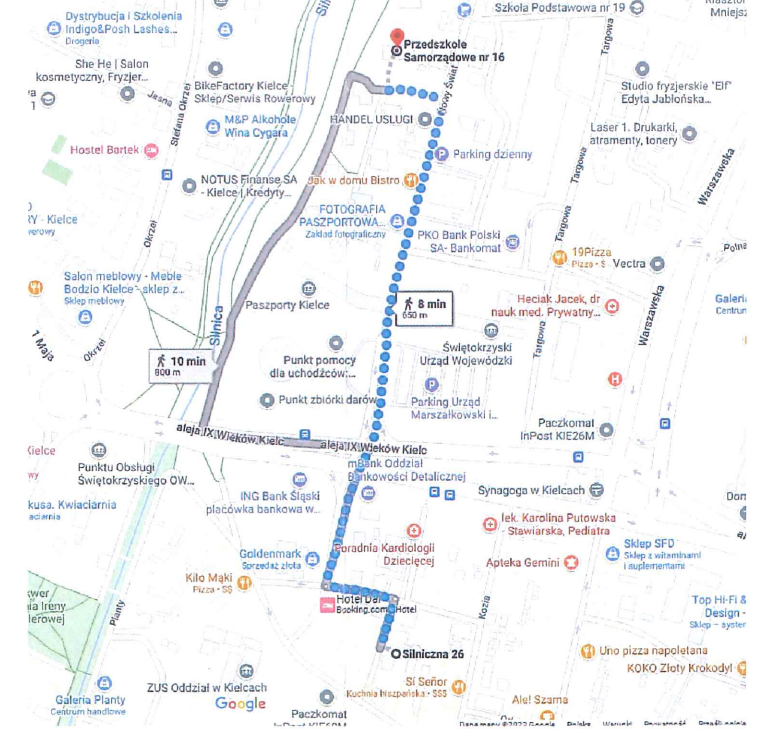

ANALIZA ODLEGŁOŚCI

BUDOWA BUDYNKU MIESZKALNEGO WIELORODZINNEGO
Z USŁUGAMI I Z GARAŻEM PODZIEMNYM
KIELCE, UL. SILNICZNA

STUDIO ARCHITEKTURY Paweł Dziwiński
25-759 Kielce, ul. Mineralna 24 tel: 505 43 75 99

skala -