
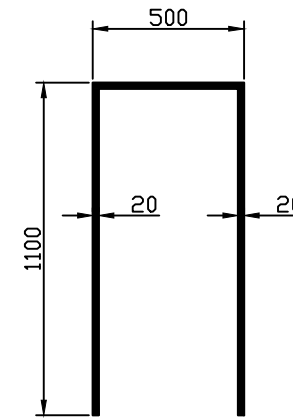
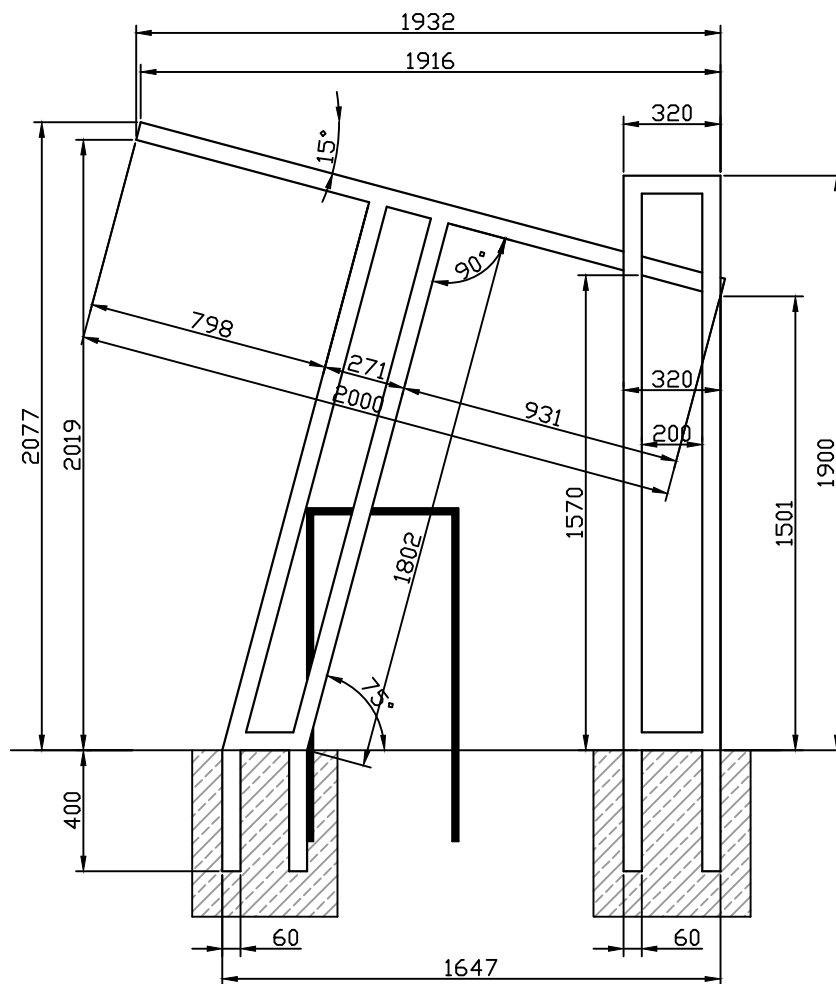
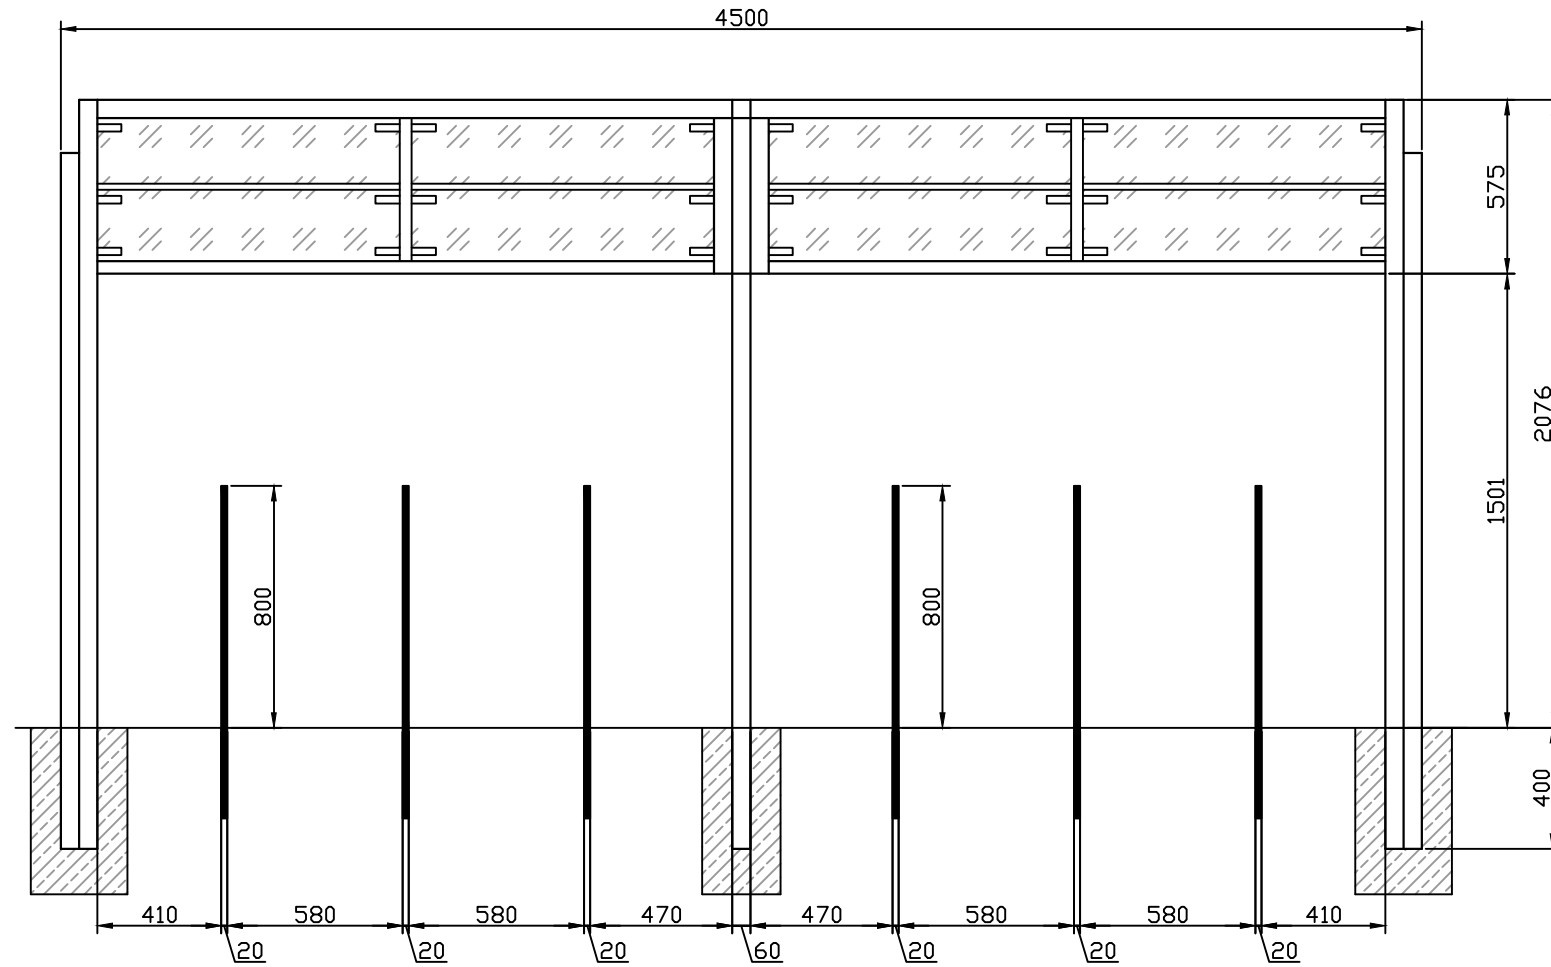


# Wiata rowerowa B&R

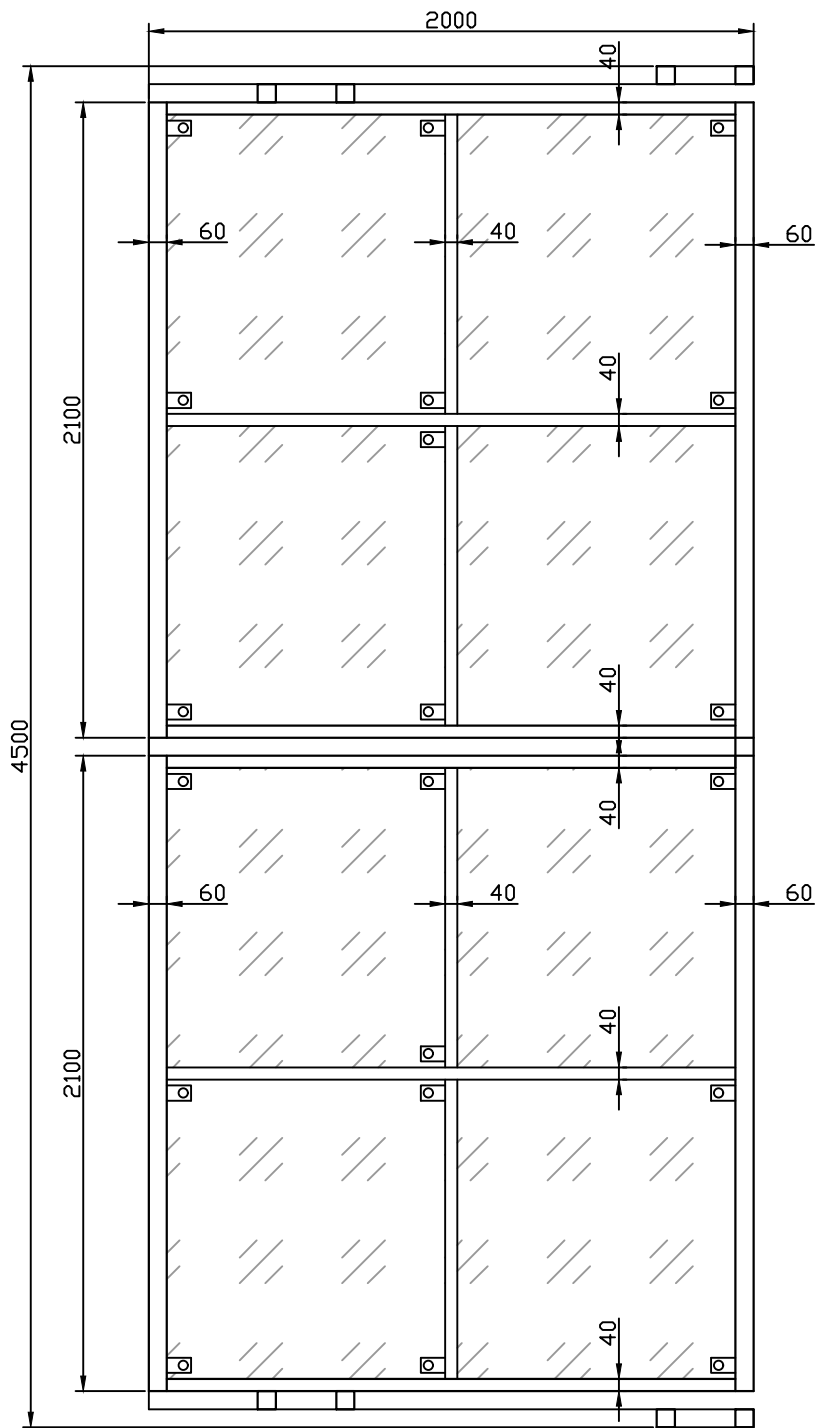

Rewizja	Modyfikacja	Projektant:	Uprawnienia: (specjalność, nr)	Data	Podpis		
<b>Wykonawca</b> <b>NEOTRANS</b> Biuro Projektów NEOTRANS Sp.z.o.o. 25-411 KIELCE Ul. Wileńska 2		<b>Obiekt:</b> „Rozwijanie infrastruktury niskoemisyjnej poprzez budowę dróg dla rowerów oraz pieszych i rowerów na terenie miasta Kielce”		mgr inż. Grzegorz Rodak mgr inż. Renata Stradomska	drogowo SWK/0114/POOD/08 drogowo SWK/0070/PBD/23	04.2024 04.2024	 
		<b>Investor:</b>  Miejski Zarząd Dróg ul. Prendowskiej 7 25-395 Kielce		inż. Mikołaj Cielibała		04.2024	
<b>Tom:</b> I		<b>Etap projektowania:</b> Koncepcja		<b>Branża :</b> DROGOWA			
<b>Data :</b> 04.2024 <b>Skala :</b> 1:250		<b>Tytuł rysunku:</b> Wyposażenie B&R		<b>Numer rysunku / Ścieżka dostępu:</b> D-3/2			
				<b>Revizja :</b> 			