

PEŁNOMOCNICTWO

Do reprezentowania inwestora przed podmiotami i organami administracji państwowej i samorządowej, gestorami mediów oraz innymi urzędami komunalnymi i podmiotami prywatnymi, do składania wniosków, oświadczeń oraz wszelkich wyjaśnień, przekazywania i odbierania wszelkich dokumentów oraz zawiadomień - w sprawach związanych ze złożeniem wniosku o ustalenie lokalizacji inwestycji mieszkaniowej i odbiorem decyzji lokalizacji inwestycji mieszkaniowej oraz uzyskaniem: zapewnień, warunków technicznych niezbędnych uzgodnień oraz do składania wniosków, oświadczeń oraz wszelkich wyjaśnień, przekazywania i odbierania wszelkich dokumentów oraz zawiadomień - w sprawach związanych z uzyskaniem: zapewnień, warunków technicznych niezbędnych uzgodnień dla zadania inwestycyjnego pn:

„Budowa budynku mieszkalnego wielorodzinnego z usługami na parterze i garażem podziemnym na działkach nr ewid. 753, 754/4; obręb 0015 przy ul. Krakowskiej w Kielcach.”

Inwestorzy:

- Jan Kieres 25-350 Kielce ul. Hipoteczna 4/5
- Zdzisław Nowak 25-121 Kielce ul. Kwarciana 14

upoważniają:

Marcina Wiączkowskiego - pracownika "DETAN" sp. z o.o. z siedzibą w Kielcach przy ul. Słowackiego 16



Adres do korespondencji:

Detan Sp. z o. o.
Ul. Słowackiego 16
25-365 Kielce

Do reprezentowania inwestora przed podmiotami i organami administracji państwowej i samorządowej, gestorami mediów oraz innymi urzędami komunalnymi i podmiotami prywatnymi, do składania wniosków, oświadczeń oraz wszelkich wyjaśnień, przekazywania i odbierania wszelkich dokumentów oraz zawiadomień - w sprawach związanych ze złożeniem wniosku o ustalenie lokalizacji inwestycji mieszkaniowej i odbiorem decyzji lokalizacji inwestycji mieszkaniowej oraz uzyskaniem: zapewnień, warunków technicznych niezbędnych uzgodnień oraz do składania wniosków, oświadczeń oraz wszelkich wyjaśnień, przekazywania i odbierania wszelkich dokumentów oraz zawiadomień - w sprawach związanych z uzyskaniem: zapewnień, warunków technicznych niezbędnych uzgodnień dla zadania inwestycyjnego jak wyżej.

Pełnomocnictwo nie upoważnia do udzielania dalszych pełnomocnictw innym osobom.
Pełnomocnictwo nie dotyczy zaciągania zobowiązań finansowych w naszym imieniu.

Kielce, 16.06.2023

Jan Kieres
Zdzisław Nowak



POTWIERDZENIE WYKONANIA PRZELEWU - DUPLIKAT

mBank S.A.

Bankowość Detaliczna
Skrytka Poczтовая 2108, 90-959 Łódź 2

Informacje o transakcji

Rachunek:	Winien (Nadawca)	Rachunek:	Ma (Odbiorca)
Nr Rachunku:	[REDACTED]	Nr Rachunku:	38 1050 0099 6450 9000 0000 0000
Nazwa Banku:	MBANK S.A.	Nazwa Banku:	ING Bank Śląski S.A.
Nadawca:	MARCIN WIĄCZKOWSKI	Odbiorca:	URZĄD MIASTA KIELCE
	[REDACTED]		

Tytuł operacji: PEŁNOMOCNICTWO, MARCIN WIĄCZKOWSKI, DOT. ULIM,
UL. KRAKOWSKA; DETAN SP. Z O.O., UL. SŁOWACKIEGO
16,25-365KIELCE

Rodzaj operacji: PRZELEW ZEWNĘTRZNY WYCHODZĄCY
Nr referencyjny operacji: 12550945-000007617

Data operacji: 2024-04-12
Data księgowania: 2024-04-12
Kwota przelewu: 17,00 PLN

Data wystawienia dokumentu: 2024-04-12

Wygenerowane elektronicznie potwierdzenie wykonania przelewu. Dokument sporządzony na podstawie art. 7 Ustawy Prawo Bankowe (Dz.U.Nr 140 z 1997 roku, poz.939 z późniejszymi zmianami). Nie wymaga podpisu ani stempła.

ZAŁĄCZNIK NR 4

Kielce, dnia 11.04.2024r.

Wnioskodawcy:

Jan Kieres

ul. Hipoteczna 4/5; 25-350 Kielce

oraz

Zdzisław Nowak

ul. Kwarciana 14, 25-121 Kielce;

OŚWIADCZENIE

Oświadczamy, że wnioskowana inwestycja mieszkaniowa:

„BUDOWA BUDYNKU MIESZKALNEGO WIELORODZINNEGO Z USŁUGAMI NA PARTERZE I GARAŻEM PODZIEMNYM NA DZIAŁKACH NR EWID. 753 i 754/4 OBRĘB 0015 PRZY UL. KRAKOWSKIEJ W KIELCACH.”

nie koliduje z żadną inwestycją wymienioną w art. 4 pkt. 1-13 Ustawy z dnia 5 lipca 2018 r. o ułatwieniach w przygotowaniu i realizacji inwestycji mieszkaniowych oraz inwestycji towarzyszących (Dz.U. 2024 r. poz.195 ze zm.).

Zdzisław Nowak

Jan Kieres

Kielce, 18.04.2024 r.

WD.RDO.426.68.2024.MoK

ZAŁĄCZNIK NR 5

Inwestorzy

Pan Jan Kieres

ul. Hipoteczna 4/5, 25-350 Kielce

Pan Zdzisław Nowak

ul. Kwarciana 14, 25-121 Kielce

Pełnomocnik

Pan Ernest Nowak

Dotyczy: dostępu do drogi publicznej, ul. Krakowskiej dla inwestycji pn.: „Budowa trzech budynków mieszkalnych wielorodzinnych z usługami na działkach nr ewid. 753, 754/4 (obręb 0015) w Kielcach. E- mail z dnia 16.04.2024 r. (data wpływu 17.04.2024 r.).

W odpowiedzi na pismo jw. Miejski Zarząd Dróg w Kielcach informuje, że w myśl art. 17 ust. 1 pkt 1 oraz ust. 5 Ustawy z dnia 5 lipca 2018 r. o ułatwieniach w przygotowaniu i realizacji inwestycji mieszkaniowej oraz inwestycji towarzyszących (t. j. Dz. U. 2024, poz. 195) planowana inwestycja na działkach nr ewid. 753, 754/4 (obręb 0015) posiada dostęp do ul. Krakowskiej poprzez projektowany zjazd.

Obsługa komunikacyjna planowanej inwestycji umocowana jest Umową NR 5 pomiędzy Gminą Kielce – Miejskim Zarządem Dróg w Kielcach a Panem Janem Kiersem, ul. Hipoteczna 4/5, 25-350 Kielce i Panem Zdzisławem Nowakiem, ul. Kwarciana 14, 25-121 Kielce, zawartą w dniu 16.04.2024 r. w trybie art. 16 Ustawy o drogach publicznych (t. j. Dz.U. z 2024 r. poz. 320) na realizację części zadania pn.: „Przebudowa ul. Krakowskiej w Kielcach”.

ZASTĘPCA DYREKTORA
ds. Utrzymania
mgr inż.  Zdzisław Soboń

Otrzymują:

1. Adresat
2. a/a

UMOWA NR 5/2024

w sprawie szczegółowych warunków budowy drogi publicznej
zawarta w dniu 16.12.2024 r. w Kielcach, pomiędzy:

Gminą Kielce - Miejskim Zarządem Dróg w Kielcach, ul. Prendowskiej 7, 25-395 Kielce
reprezentowaną przez:

Grzegorza Staszewskiego – Dyrektora – działającego na podstawie pełnomocnictwa z dnia
29.12.2020 r. udzielonego przez Prezydenta Miasta Kielce,
zwanym w dalszej części umowy „**Zarządem**”

a

P. Jan Kieres ul. Hipoteczna 4/5, 25-350 Kielce

P. Zdzisław Nowak ul. Kwarciarna 14, 25-121 Kielce

zwanego w dalszej części umowy „**Inwestorem Inwestycji Niedrogowej**”.

Stosownie do postanowień art. 16 ust. 1 i 2 ustawy z dnia 21 marca 1985 r. o drogach
publicznych (Dz.U.2023.645 t.j. z późn. zm.), zwanej dalej „ustawą”, strony ustalają
co następuje:

§ 1

Inwestor Inwestycji Niedrogowej oświadcza, że jest investorem inwestycji polegającej
na **budowie trzech budynków mieszkalnych wielorodzinnych z usługami na działkach
o nr ewid. 753, 754/4 obr 0015 w Kielcach**, której obsługa komunikacyjna wymaga
Przebudowy ul. Krakowskiej w Kielcach (zgodnie z zaznaczonym zakresem na złączniku
nr 1), a w związku z tym jest Inwestorem Inwestycji Niedrogowej w rozumieniu przepisów
ustawy.

§ 2

1. Pod warunkiem przystąpienia przez Inwestora Inwestycji Niedrogowej do realizacji
inwestycji określonej w §1, Inwestor Inwestycji Niedrogowej na podstawie art. 16 ustawy
zobowiązuje się do wykonania, w ramach zadania pn.: „**Przebudowy ul. Krakowskiej
w Kielcach**”, projektu budowlanego oraz kompletu dokumentacji niezbędnej
do uzyskania decyzji o pozwoleniu na budowę lub zgłoszenia robót, a następnie
wykonania robót budowlanych zgodnie z zakresem realizacji określonym w § 2 ust. 2
oraz na załączniku nr 1 do niniejszej umowy.
2. Strony ustalają, że realizacja robót wymienionych w §2 ust. 1 przez Inwestora Inwestycji
Niedrogowej nastąpi na następujących warunkach:
 - 1) Inwestor Inwestycji Niedrogowej własnym staraniem i na swój koszt opracuje wszelką
niezbędną dokumentację przebudowy „**Przebudowy ul. Krakowskiej w Kielcach**”,
w szczególności projekt budowlany oraz przedłoży je do uzgodnienia Zarządowi,
który to na piśmie uzgodni przedłożoną dokumentację lub zgłosi do niej uwagi,
w terminie nie dłuższym niż 21 dni od dnia otrzymania dokumentacji;
 - 2) roboty wymienione w §2 ust. 1 zostaną wykonane na podstawie uzyskanej
od właściwego organu decyzji i zgodnie z ważnym projektem budowlanym, zasadami
sztuki budowlanej, wiedzą techniczną, prawem budowlanym, polskimi normami



i innymi obowiązującymi przepisami dotyczącymi realizacji robót budowlanych. Inwestor Inwestycji Niedrogowej zrealizuje, we wskazanym na Załączniku nr 1 zakresie, inwestycję obejmującą przebudowę odcinka drogi, w szczególności do wykonania:

- a. budowy dodatkowego pasa ruchu w ul. Krakowskiej szer. 3,25 m na dł ok 135m.
- b. przebudowy istniejącego chodnika o szer. min 2,0m.
- c. wykonanie humusowania przy realizowanych elementach układu dr.
- d. przebudowy kolidującego oświetlenia ulicznego. Zarząd dopuszcza możliwość wykorzystanie istniejących słupów pod warunkiem nie uszkodzenia ich przy demontażu oraz po akceptacji inspektora nadzoru. Fundament pod istniejącymi słupami należy wykonać nowy.
- e. przebudowy kolidujących istniejących wpustów kanalizacji deszczowej.
- f. elementów stałej organizacji ruchu wynikających z zatwierdzonej przez organ dokumentacji projektowej,
- g. przebudowę infrastruktury technicznej będącej w kolizji z realizowanymi pracami w tym między innymi sieć teletechniczna i studnie.

Na załączniku Nr 1 określono jedynie schematycznie zakres inwestycji, przy czym szczegółowe warunki do projektowania zagospodarowania pasa drogowego i urządzeń związanych z drogą zostaną wydane przez MZD Kielce na wniosek Inwestora Inwestycji Niedrogowej. W warunkach zostaną określone podstawowe parametry techniczne i wymagania w zakresie jezdni (rodzaju nawierzchni – konstrukcji KR), chodników, dróg dla pieszych i rowerów;

- 3) całkowity koszt realizacji robót wymienionych w §2 ust. 1, i ust. 2 poniesie Inwestor Inwestycji Niedrogowej;
- 4) przed przystąpieniem do realizacji robót wymienionych w §2 ust. 2 Inwestor Inwestycji Niedrogowej na własny koszt opracuje projekt tymczasowej organizacji ruchu na czas prowadzonych robót (jeśli takowy będzie potrzebny), własnym staraniem uzyska wymagane uzgodnienia oraz uzyska jego zatwierdzenie przez organ zarządzający ruchem, poniesie koszty jego wdrożenia, wykonania oznakowania, ułożenia dróg tymczasowych zgodnie z tym projektem i utrzymania przez cały okres realizacji, a także demontażu po zakończeniu robót;
- 5) Inwestor Inwestycji Niedrogowej protokolarnie przejmie od Zarządu teren budowy i przygotuje realizację robót wymienionych w §2 ust.1 łącznie z realizacją koniecznych robót pomocniczych. Warunkiem przejęcia terenu budowy przez Inwestora Inwestycji Niedrogowej będzie przedłożenie Zarządowi zabezpieczenia należytego wykonania umowy;
- 6) Inwestor Inwestycji Niedrogowej będzie bezwzględnie przestrzegał określonych projektem technologii wykonywanych robót ziemnych i zapozna się z planem uzbrojenia podziemnego;
- 7) Inwestor Inwestycji Niedrogowej uzyska we własnym zakresie wszelkie wymagane zezwolenia związane z realizowaniem robót wymienionych w §2 ust. 1, w tym zgodę na zajęcie przylegających do terenu budowy ulic i chodników w niezbędnym zakresie i poniesie wszelkie koszty z tym związane;
- 8) na czas wykonywanych robót Inwestor Inwestycji Niedrogowej na własny koszt zapewni właściwe zabezpieczenie, ogrodzenie i oznakowanie terenu budowy, organizację ruchu dla pieszych oraz projekt zabezpieczenia istniejącej roślinności;
- 9) Inwestor Inwestycji Niedrogowej utrzyma w czystości wydany mu teren budowy, drogi publiczne, chodniki itp. poprzez zainstalowanie tzw. myjki kół samochodowych,

Miles



poniesie w tym zakresie pełną odpowiedzialność przed policją, strażą miejską i innymi służbami publicznymi;

- 10) od dnia przejścia terenu budowy Inwestor Inwestycji Niedrogowej odpowiedzialny jest za szkody wyrządzone w związku z prowadzonymi na podstawie niniejszej umowy robotami lub powstałe w wyniku nieprawidłowego ich prowadzenia lub braku nadzoru, na własny koszt przywróci do stanu z dnia przejścia terenu budowy lub stanu nie gorszego, wszelkie nieruchomości czasowo zajęte na potrzeby prowadzenia robót;
- 11) od dnia przejścia terenu budowy Inwestor Inwestycji Niedrogowej ponosi pełną odpowiedzialność karną, cywilną i administracyjną z tytułu wypadków i szkód powstałych w związku z wykonywaniem czynności w zakresie realizacji umowy;
- 12) Zarząd zobowiązuje się udzielić Inwestorowi Inwestycji Niedrogowej niezbędnej pomocy celem realizacji Inwestycji, o której mowa w § 2 ust. 1, w tym wydania Inwestorowi dokumentów lub oświadczeń, jakie mogą być wymagane przy jej realizacji oraz uczestniczyć w rozwiązywaniu ewentualnych problemów związanych z jej realizacją;
- 13) Zarząd na wniosek Inwestora Inwestycji Niedrogowej i na rzecz wskazanych przez niego osób, na każdym etapie udzieli mu niezbędnych pełnomocnictw i upoważnień w formie i treści wymaganej prawem, w celu umożliwienia mu przygotowania i realizacji Inwestycji, o której mowa w § 2 ust. 1;
- 14) przed rozpoczęciem robót Inwestor Inwestycji Niedrogowej przedstawi do akceptacji Zarządu harmonogram rzeczowy oraz w toku jego realizacji jego ewentualne późniejsze aktualizacje oraz przekaze kompletny egzemplarz dokumentacji projektowej w wersji papierowej i elektronicznej wraz z specyfikacjami technicznymi wykonania i odbioru robót;
- 15) Zarząd zastrzega sobie możliwość kontroli wykonanych robót, w tym badań laboratoryjnych. Inwestor Inwestycji Niedrogowej zleci własnym staraniem i na własny koszt badania laboratoryjne w akredytowanym laboratorium drogowym. W sytuacji, gdy w toku przeprowadzanych czynności kontrolnych Zarząd uzna za potrzebne wykonanie badań wykraczających poza zakres badań wymienionych w specyfikacjach technicznych wykonania i odbioru robót uzgodnionej dokumentacji technicznej lub niezwiązanych z celem realizacji niniejszej umowy, koszty takich badań w całości obciążają Zarząd;
- 16) Inwestor Inwestycji Niedrogowej po zakończeniu robót, w terminie 30 dni od daty dokonania odbioru, opracuje i przekaze Zarządowi kompleksową dokumentację powykonawczą, w tym operat kołaudacyjny zawierający wymagane atesty, certyfikaty, aprobaty techniczne, wyniki prób, badań i pomiarów, dokumenty materiałowe, protokoły inwentaryzacji geodezyjnej, kopie wszystkich dokumentów przekazanych odpowiednim służbom i właściwym organom przy realizacji robót wymienionych w §2 ust. 2 pkt 2. Dokumentacja powykonawcza będzie w formie kopii mapy zasadniczej (w ilości 3 egz.) przyjętej do państwowego zasobu geodezyjnego wraz z wykazem zmian gruntowych oraz dodatkowo w formie zapisu elektronicznego (w formacie DXF) zawierającego zinventaryzowane oznakowanie poziome i pionowe oraz elementy bezpieczeństwa ruchu drogowego;
- 17) Inwestor Inwestycji Niedrogowej uzyska od właściwego organu nadzoru budowlanego decyzje o pozwoleniu na użytkowanie i przekaze ją Zarządowi wraz z niezbędnymi dokumentami;
- 18) Inwestor Inwestycji Niedrogowej zapewni stały nadzór nad wykonywaniem robót poprzez powołanie inspektorów nadzoru w występujących na budowie branżach;
- 19) Inwestor Inwestycji Niedrogowej zatrudni kierownika robót posiadającego uprawnienia w specjalności drogowej do kierowania robotami budowlanymi;

M. W. 

- 20) Inwestor Inwestycji Niedrogowej może powierzyć podmiotom trzecim wykonanie całości lub części robót objętych niniejszą umową, po wcześniejszym wyrażeniu zgody przez Zarząd w terminie nie dłuższym niż 14 dni od daty wpływu do Zarządu pisemnego zgłoszenia, co nie zwalnia od odpowiedzialności Inwestora Inwestycji Niedrogowej wynikającej z niniejszej umowy;
- 21) koszty odszkodowawcze związane z przejęciem nieruchomości na realizację Inwestycji drogowej, o której mowa w §2 ust. 1 ponosi Zarząd. W celu ustalenia odszkodowania z tytułu przejęcia nieruchomości będących własnością Inwestora Inwestycji Niedrogowej przystąpi on do zawarcia ugody administracyjnej w trybie art. 114 Kpa ustalającej wartość odszkodowania w wysokości 1 złoty za 1 m² przejmowanej nieruchomości.

§ 3

1. Strony ustalają termin zakończenia realizacji robót o których mowa w §2 ust. 1 na dzień **21.12.2026 r.**
2. Jeżeli przyczyna, z powodu której niemożliwe będzie dotrzymanie terminu zakończenia robót będzie następstwem okoliczności niezależnych od Inwestora Inwestycji Niedrogowej, jest on uprawniony do występowania z wnioskiem do Zarządu o przedłużenie terminu zakończenia robót.

§ 4

1. Inwestor Inwestycji Niedrogowej przenosi na Zarząd nieodpłatnie autorskie prawa majątkowe w zakresie Opracowań Projektowych na wszystkich polach eksploatacji, o których mowa w art. 50 ustawy z dnia 4 lutego 1994 r. – o prawie autorskim i prawach pokrewnych w szczególności w następującym zakresie:
 - a) użytkowania utworów/dokumentów na własny użytek oraz użytek osób trzecich w celach związanych z realizacją zadań zamawiającego, bez ograniczeń czasowych i terytorialnych;
 - b) utrwalenie utworów/dokumentów na wszelkich rodzajach nośników, a w szczególności na nośnikach video, taśmie światłoczułej, magnetycznej, dyskach komputerowych oraz wszelkich typach nośników przeznaczonych do zapisu cyfrowego (np. CD, DVD, Blue-ray, pendrive, itd.);
 - c) zwielokrotnienie utworów/ dokumentów dowolną techniką w dowolnej ilości, w tym techniką magnetyczną na kasetach video, techniką światłoczułą i cyfrową, techniką zapisu komputerowego na wszystkich rodzajach nośników dostosowanych do tej formy zapisu, wytwarzanie jakąkolwiek techniką egzemplarzy utworu, w tym techniką drukarską, reprograficzną, zapisu magnetycznego oraz techniką cyfrową;
 - d) wprowadzania utworów/dokumentów do pamięci komputera na dowolnej liczbie stanowisk komputerowych oraz do sieci multimedialnej, telekomunikacyjnej, komputerowej, w tym do internetu;
 - e) wyświetlanie, publiczne odtwarzanie utworów/dokumentów;
 - f) nadawanie całości lub wybranych fragmentów utworów za pomocą wizji albo fonii przewodowej i bezprzewodowej przez stację naziemną;
 - g) nadawanie za pośrednictwem satelity;
 - h) reemisja;
 - i) wypożyczanie, najem lub wymiana nośników, na których utwór/dokument utrwalono;
 - j) wykorzystanie w utworach multimedialnych;
 - k) wykorzystywanie całości lub fragmentów utworu/dokumentu do celów promocyjnych i reklamy;

Miles 

- l) wprowadzenie zmian, skrótów;
 - m) sporządzenie wersji obcojęzycznych, zarówno przy użyciu napisów, jak i lektora;
 - n) publiczne udostępniania utworu/dokumentu w taki sposób, aby każdy mógł mieć do niego dostęp w miejscu i w czasie przez niego wybranym.
2. Inwestor Inwestycji Niedrogowej wyraża zgodę na dokonywanie zmian i modyfikacji utworów/dokumentów samodzielnie przez Zarząd lub osoby wskazane przez Zarząd w zakresie określonym w pkt. 1 oraz pkt. 4.
 3. Z chwilą przekazania utworów/dokumentów Zarządowi, nabywa on także własność przekazanych egzemplarzy utworów/dokumentów, na których utwory/dokumenty te zostały utrwalone.
 4. W zakresie określonym w pkt. 1, Inwestor Inwestycji Niedrogowej zezwala Zarządowi na korzystanie z opracowań utworów/dokumentów oraz na rozporządzanie tymi opracowaniami – tj. udziela Zarządowi prawa zależnego.
 5. Po zakończeniu umowy lub po odstąpieniu od umowy, Inwestor Inwestycji Niedrogowej przekaze Zarządowi wszystkie utwory/dokumenty wytworzone przez Inwestora Inwestycji Niedrogowej w ramach realizacji umowy. Inwestor Inwestycji Niedrogowej może zatrzymać kopie dokumentów, o których mowa wyżej, pod warunkiem, że nie będzie ich używał do celów nie związanych z umową, bez uprzedniej pisemnej zgody Zarządu.
 6. Inwestor Inwestycji Niedrogowej nie będzie publikował artykułów dotyczących przedmiotu umowy (usługi), powoływał się na umowę w trakcie świadczenia jakichkolwiek usług innym osobom, lub nie wyjawia informacji uzyskanych od Zarządu, bez jego uprzedniej zgody wystawionej na piśmie.
 7. Inwestor Inwestycji Niedrogowej zobowiązuje się, że wykonując umowę będzie przestrzegał przepisów ustawy z dnia 4 lutego 1994 r. – o prawie autorskim i prawach pokrewnych i nie naruszy praw majątkowych osób trzecich, a utwory/dokumenty przekaze Zarządowi w stanie wolnym od obciążeń prawami tych osób.

§ 5

1. Inwestor Inwestycji Niedrogowej zobowiązany jest do zapłaty kary umownej z tytułu:
 - 1) nieprzedstawienia zgodnie z § 2 ust. 2 pkt 14 harmonogramu robót do akceptacji Zarządu,
 - 2) przystąpienia do robót budowlanych bez poinformowania Zarządu i protokolarnego przejęcia terenu budowy,
 - 3) nie przekazania Zarządowi zgodnie z § 2 ust. 2 pkt 16 kompletnej dokumentacji powykonawczej,
 - 4) przekroczenie terminu przekazania robót na rzecz Zarządu, o których mowa w § 6 ust. 2,
 - 5) przekroczenia terminu zakończenia realizacji robót, o którym mowa w § 3 ust. 1,
 - 6) nie przedłożenia zabezpieczenia należytego wykonania umowy, o którym mowa w § 8 ust. 1,
 - 7) nie przedłożenia przedłużonego zabezpieczenia należytego wykonania umowy, o którym mowa w § 8 ust. 4, licząc od daty wygaśnięcia zabezpieczenia,
 - w wysokości 200 zł (słownie: dwieście złotych) za każdy dzień zwłoki we wskazanych powyżej przypadkach,
 - 8) braku oznakowania lub oznakowania niezgodnie z zatwierdzonym projektem organizacji ruchu na czas robót,
 - za każde stwierdzone po raz pierwszy przez Zarząd uchybienie, we wskazanych powyżej przypadkach – 1 000 zł (słownie: tysiąc złotych)
 - za każde następnie stwierdzone uchybienie – 2 000 zł (słownie: dwa tysiące złotych),

Handwritten signature

Handwritten mark

- 9) niezgłoszenia każdorazowo Zarządowi do odbioru robót zakrytych i zanikających w wysokości 5 000 zł (słownie: pięć tysięcy złotych) za każdy stwierdzony przypadek.
2. Łączna maksymalna wartość kar naliczonych na podstawie postanowień niniejszej umowy nie może przekroczyć kwoty **130 000 zł** (słownie: sto trzydzieści tysięcy zł).
3. Jeżeli kary umowne nie pokryją szkody, Zarząd może dochodzić odszkodowania uzupełniającego na zasadach ogólnych.

§ 6

1. Wykonane przez Inwestora Inwestycji Niedrogowej roboty wymienione w §2 ust. 1 podlegają odbiorowi przez Zarząd, z zachowaniem następujących zasad:
- a) odbiórów robót zanikających i zakrytych Zarząd dokona w terminie 3 dni od powiadomienia o ich wykonaniu w formie pisemnej, na podstawie badań i pomiarów określonych w specyfikacjach technicznych wykonania i odbioru robót, uzgodnionej dokumentacji projektowej,
- b) przystąpienie do odbioru końcowego robót przez Zarząd nastąpi w terminie 14 dni od pisemnego powiadomienia o ich zakończeniu na podstawie badań, pomiarów, świadectw jakości materiałów oraz po przedstawieniu geodezyjnej inwentaryzacji powykonawczej wniesionej do zasobów geodezyjnych, określonych w specyfikacjach technicznych wykonania i odbioru robót, uzgodnionej dokumentacji projektowej.
2. Inwestor Inwestycji Niedrogowej zobowiązuje się do protokolarnego nieodpłatnego przekazania na rzecz Zarządu na potrzeby ruchu drogowego wykonanych robót wymienionych w § 2 ust. 1 zgodnie z warunkami określonymi w umowie, w terminie 15 dni od daty zakończenia jej realizacji i uzyskania staraniem Inwestora Inwestycji Niedrogowej wymaganych prawem protokołów odbioru i uzgodnień.

§ 7

Na wykonane roboty wymienione w §2 ust. 1 Inwestor Inwestycji Niedrogowej udzieli Zarządowi 36 miesięcznej gwarancji i rękojmi od daty odbioru końcowego robót na warunkach określonych w gwarancji jakości stanowiącej załącznik nr 2 do niniejszej umowy.

§ 8

1. Inwestor Inwestycji Niedrogowej udzieli Zarządowi zabezpieczenia z tytułu należytego wykonania przez Inwestora obowiązków wynikających z niniejszej umowy w pieniądzu na numer rachunku bankowego: nr 29 1050 1461 1000 0023 5341 5926 lub w formie gwarancji bankowej lub ubezpieczeniowej w wysokości 60 000 zł (słownie: sześćdziesiąt tysięcy złotych), najpóźniej w dniu protokolarnego przejścia terenu budowy od Zarządu.
2. Część zabezpieczenia gwarantująca zgodne z Umową wykonanie obowiązków zostanie zwrócona Inwestorowi Inwestycji Niedrogowej w wysokości 50% zabezpieczenia w terminie 30 dni od dnia podpisania bezusterkowego protokołu odbioru robót.
3. Na zabezpieczenie roszczeń z tytułu rękojmi za wady wykonanych robót oraz udzielonych przez Inwestora Inwestycji Niedrogowej gwarancji pozostanie kwota w wysokości 50% wartości zabezpieczenia, o której mowa w ust.1. Kwota ta zostanie zwrócona nie później niż, w 15 dniu po upływie okresu rękojmi za wady lub gwarancji. Zabezpieczenie powyższe może zostać zastąpione gwarancją bankową lub ubezpieczeniową wystawioną na kwotę
30 000 zł (słownie: trzydzieści tysięcy złotych).

4. Jeżeli termin odbioru końcowego robót będzie przedłużony, Inwestor Inwestycji Niedrogowej jest zobowiązany do przedłużenia, najpóźniej w dniu wygaśnięcia poprzedniego, terminu ważności zabezpieczenia należytego wykonania obowiązków wynikających z niniejszej umowy o taki sam okres, o jaki został wydłużony terminu odbioru końcowego robót.

§ 9

1. W sprawach nieuregulowanych niniejszą umową mają zastosowanie przepisy ustawy o drogach publicznych oraz kodeksu cywilnego.
2. Inwestor Inwestycji Niedrogowej może przenieść całość praw i obowiązków objętych niniejszą umową na inny podmiot, który przejmie od Inwestora Inwestycji Niedrogowej realizację inwestycji określonej w § 2 ust. 1 niniejszej umowy, po wcześniejszym uzyskaniu zgody Zarządu. O dokonanej cesji Inwestor Inwestycji Niedrogowej niezwłocznie zawiadomi Zarząd.

§ 10

1. Inwestor Inwestycji Niedrogowej oświadcza, że inwestycja drogowa stanowiąca przedmiot niniejszej umowy określony w §2 ust.1 związana jest bezpośrednio z budową budynków wielorodzinnych wraz z usługami, o których mowa w § 1 i służy realizacji inwestycji niedrogowej.
2. Strony zgodnie oświadczają, że inwestycja drogowa stanowiąca przedmiot niniejszej umowy określony w § 2 ust.1 zostanie zrealizowana wyłącznie w przypadku budowy przez Inwestora Inwestycji Niedrogowej, o której mowa w §1.
3. Inwestor Inwestycji Niedrogowej oświadcza, że w przypadku rozpoczęcia realizacji inwestycji drogowej, o której mowa w § 2 ust. 1 niniejszej umowy, zobowiązuje się do jej zakończenia, a w przypadku przerwania prac - do pokrycia całkowitych kosztów związanych z jej wykonaniem.

§ 11

1. Wszelkie zmiany dotyczące zapisów niniejszej umowy wymagają formy pisemnej pod rygorem nieważności.
2. Integralną część umowy stanowią załączniki:
 - a) załącznik Nr 1 – Zakres inwestycji drogowej,
 - b) załącznik Nr 2 – Gwarancja Jakości,
 - c) załącznik Nr 3 – Instrukcja postępowania Inwestora Inwestycji Niedrogowej przy realizacji inwestycji w trybie art. 16 ustawy o drogach publicznych
 - d) załącznik Nr 4 – Klauzula informacyjna RODO.

§ 12

Właściwym do rozpatrywania sporów powstałych w związku z niniejszą umową jest sąd powszechny właściwy dla siedziby Zarządu.

§ 13



Umowę sporządzono w dwóch jednobrzmiących egzemplarzach po jednym dla każdej ze stron.

Zarząd

DYREKTOR

mgr inż. Grzegorz Staszewski

Inwestor Inwestycji Niedrogowej

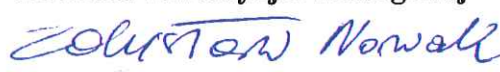GWARANCJA JAKOŚCI

Dotyczy:

„Przebudowy ul. Krakowskiej w Kielcach”,

Inwestorem Inwestycji Niedrogowej jest

P. Jan Kieres ul. Hipoteczna 4/5, 25-350 Kielce

P. Zdzisław Nowak ul. Kwarciana 14, 25-121 Kielce

zwany w dalszej części umowy Gwarantem.

Uprawnionym z tytułu gwarancji jest Gmina Kielce – Miejski Zarząd Dróg w Kielcach, 25-395 Kielce, ul. Prendowskiej 7, zwana dalej Zamawiającym.

1. Przedmiot i termin gwarancji.

- 1.1 Niniejsza gwarancja obejmuje całość zadania pn.: „Przebudowy ul. Krakowskiej w Kielcach”, określonego w Umowie Nr 5/2024 z dn. 16.04. 2024 r. Gwarant odpowiada wobec Zamawiającego z tytułu niniejszej Karty Gwarancyjnej za określony w umowie zakres zadania. Gwarant jest odpowiedzialny wobec Zamawiającego za realizację wszystkich zobowiązań, o których mowa w punkcie 2.2.
- 1.2 Termin gwarancji wynosi 3 lata gwarancji jakości za wady wykonanych robót oraz wszelkich użytych do wykonania przedmiotowej umowy materiałów z wyłączeniem gwarancji na nowo nasadzoną zieleń i jej pielęgnację. Gwarancja na nowo nasadzoną zieleń wraz z pielęgnacją zostaje udzielona do 120 dni od zakończenia Inwestycji drogowej. Na przedmiotowe roboty obowiązuje okres rękojmi za wady zgodny z okresem gwarancji jakości. Gwarancja i rękojmia liczone są od daty odbioru końcowego całości przedmiotu umowy. Ilekroć w niniejszej Gwarancji Jakości jest mowa o wadzie należy przez to rozumieć wadę fizyczną, o której mowa w art. 556 § 1 k.c.

2. Obowiązki i uprawnienia stron.

- 2.1 W przypadku wystąpienia jakiegokolwiek wady w przedmiocie Umowy Zamawiający jest uprawniony do:
- żądania usunięcia wady przedmiotu Umowy, a w przypadku, gdy dana rzecz wchodząca w zakres przedmiotu Umowy była już dwukrotnie naprawiana – do żądania wymiany tej rzeczy na nową, wolną od wad;
 - wskazania trybu usunięcia wady/wymiany rzeczy na wolną od wad;
 - żądania od Gwaranta odszkodowania (obejmującego zarówno poniesione straty, jak i utracone korzyści) za szkodę, jakiej doznał Zamawiający na skutek wystąpienia wad;
 - żądania od Gwaranta kary umownej za nieterminowe przystąpienie do usuwania wad/wymiany rzeczy na wolną od wad w wysokości 0,05% wartości inwestycji brutto o której mowa w pkt. 1 za każdy dzień opóźnienia;
 - żądania od Gwaranta kary umownej za nieterminowe usunięcie wad/wymianę rzeczy na wolną od wad w wysokości 0,05% wartości inwestycji brutto o której mowa w pkt. 1 za każdy dzień opóźnienia;
 - żądania od Gwaranta odszkodowania za nieterminowe usunięcia wad/wymianę rzeczy na wolne od wad w wysokości przewyższającej kwotę kary umownej, o której mowa w lit. d).
- 2.2 W przypadku wystąpienia jakiegokolwiek wady w przedmiocie Umowy Gwarant jest zobowiązany do:
- terminowego spełnienia żądania Zamawiającego dotyczącego usunięcia wady, przy czym usunięcie wady może nastąpić również poprzez wymianę rzeczy wchodzącej w zakres przedmiotu Umowy na wolną od wad;
 - terminowego spełnienia żądania Zamawiającego dotyczącego wymiany rzeczy na wolną od wad;
 - zapłaty odszkodowania, o którym mowa w punkcie 2.1.c)
 - zapłaty kary umownej, o której mowa w punkcie 2.1.d);
 - zapłaty kary umownej, o której mowa w punkcie 2.1.e);
 - zapłaty odszkodowania, o którym w punkcie 2.1.f).

Milux

33

Jeżeli kary umowne nie pokryją szkody w całości, Zamawiający będzie uprawniony do dochodzenia odszkodowania w pełnej wysokości, na warunkach ogólnych.

- 2.3 Ilekroć w postanowieniach jest mowa o „usunięciu wady” należy przez to rozumieć również wymianę rzeczy wchodzącej w zakres przedmiotu Umowy na wolną od wad.

3. Przeglądy gwarancyjne.

- 3.1 Komisyjne przeglądy gwarancyjne odbywać się będą raz w roku (w I półroczu), w okresie obowiązywania niniejszej gwarancji.
- 3.2 Datę, godzinę i miejsce dokonania przeglądu gwarancyjnego wyznacza Zamawiający, zawiadamiając o nim Gwaranta na piśmie, z co najmniej 14-dniowym wyprzedzeniem.
- 3.3 W skład komisji przeglądowej będą wchodziły co najmniej 2 osoby wyznaczone przez Zamawiającego oraz co najmniej 2 osoby wyznaczone przez Gwaranta.
- 3.4 Jeżeli Gwarant został prawidłowo zawiadomiony o terminie i miejscu dokonania przeglądu gwarancyjnego, niestawienie się jego przedstawicieli nie będzie wywoływało żadnych ujemnych skutków dla ważności i skuteczności ustaleń dokonanych przez komisję przeglądową.
- 3.5 Z każdego przeglądu gwarancyjnego sporządzany będzie szczegółowy Protokół Przeglądu Gwarancyjnego, w co najmniej dwóch egzemplarzach, po jednym dla Zamawiającego i dla Gwaranta. W przypadku nieobecności przedstawicieli Gwaranta, Zamawiający niezwłocznie prześle Gwarantowi jeden egzemplarz Protokołu Przeglądu.

4. Tryby usuwania wad.

Zakłada się następującą klasyfikację wad i usterek:

- 4.1 Poważne wady/usterki - Awarie.
Za Awarie będą uznawane wszystkie wady i usterki powodujące zakłócenia w prawidłowym funkcjonowaniu przedmiotu Umowy.
- 4.2 Pozostałe wady/usterki — Wady.
Za Wady będą uznawane wszystkie wady i usterki nie powodujące zakłócenia w prawidłowym funkcjonowaniu przedmiotu Umowy.
- 4.3 Gwarant obowiązany jest podjąć działania zmierzające do usuwania ujawnionej wady wg niżej przedstawionych wymagań technicznych oraz czasowych:

	Rodzaj Awarii/Wady	Wymagany czas reakcji		Powiadomienie
A.	Awarie powodujące brak możliwości eksploatacji jakiegokolwiek części obiektu	Potwierdzenie przyjęcia zgłoszenia i określenie sposobu naprawy	24h	Zamawiający powiadamia wskazaną osobę u Gwaranta
		Całkowite usunięcie awarii	72h	
B.	Awarie powodujące ograniczenie możliwości eksploatacji jakiegokolwiek części obiektu	Potwierdzenie przyjęcia zgłoszenia i określenie sposobu naprawy	24h	Zamawiający powiadamia wskazaną osobę u Gwaranta
		Całkowite usunięcie awarii	7 dni	
C.	Wady nie wpływające bezpośrednio na eksploatację jakiegokolwiek części obiektu	Potwierdzenie przyjęcia zgłoszenia i określenie sposobu naprawy	48h	Zamawiający powiadamia wskazaną osobę u Gwaranta
		Docelowe usunięcie wady	14 dni	
D.	Wady pozostałe	Potwierdzenie przyjęcia zgłoszenia i określenie sposobu naprawy	48h	Zamawiający powiadamia wskazaną osobę u Gwaranta
		Docelowe usunięcie wady	W zależności od rodzaju wady w terminie uzgodnionym	

Zamawiający może zmienić termin usunięcia wady, uwzględniając technologię usuwania wady i zasady sztuki budowlanej.

4.4 Usunięcie wad uważa się za skuteczne z chwilą podpisania przez obie strony Protokołu odbioru prac z usuwania wad.

4.5 Jeżeli Gwarant nie wypełni obowiązku usunięcia Awarii/Wady w uzgodnionym terminie. Zamawiający będzie upoważniony do usunięcia Awarii/Wady lub zlecenia usunięcia podmiotom trzecim, a Gwarant zostanie obciążony kosztami takiej interwencji. Takie działanie nie zwalnia Gwaranta z zobowiązań wynikających z tytułu gwarancji i rękojmi za wady.

5. Komunikacja.

5.1 O każdej Awarii lub Wadzie osoba wyznaczona przez Zamawiającego powiadamia telefonicznie osobę wskazaną przez Gwaranta, a następnie potwierdza zgłoszenie telefaksem oraz e-mail'em na wskazane numery telefonów i adresy. Kopia potwierdzenia przyjęcia zgłoszenia przez Gwaranta przesyłana jest również faksem oraz e-mail'em do Zamawiającego (faks: 41 340 28 30 email: sekretariat@mzd.kielce.pl). W zgłoszeniu Awarii lub Wady Zamawiający kwalifikuje kategorię Awarii/Wady wg kategorii ustalonych w tabeli punktu 4.

Zarówno Zamawiający jak i Gwarant sporządzą wykaz osób upoważnionych do kontaktów, przekazywania, przyjmowania zgłoszeń o Awariach/wadach i potwierdzania przyjęcia zgłoszenia o Awariach/wadach.

5.2 Wszelka komunikacja pomiędzy stronami potwierdzona zostanie w formie pisemnej.

5.3 Wszelkie pisma skierowane do Zamawiającego należy wysyłać na adres podany w Umowie.

5.3.1 O zmianach w danych adresowych, o których mowa w punktach 5.3 strony obowiązane są informować się niezwłocznie, nie później niż 7 dni od chwili ich zaistnienia, pod rygorem uznania wysłania korespondencji pod ostatnio znany adres za skutecznie doręczoną;

5.3.2 Gwarant jest obowiązany w terminie 7 dni od daty złożenia wniosku o upadłość lub likwidację powiadomić na piśmie o tym fakcie Zamawiającego.

6. Postanowienia końcowe


6.1 W sprawach nieuregulowanych niniejszą Gwarancją zastosowanie mają odpowiednie przepisy prawa polskiego, w szczególności Kodeksu cywilnego.


6.2 Niniejsza Gwarancja Jakości jest integralną częścią Umowy.

6.3 Wszelkie zmiany niniejszej Gwarancji wymagają formy pisemnej pod rygorem nieważności.

PODPISY I PIECZĘCIE

W imieniu Gwaranta -
Inwestora Inwestycji Niedrogowej:


.....
(imię i nazwisko / pieczętka imienna)

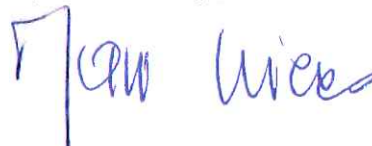

Instrukcja postępowania Inwestora Inwestycji Niedrogowej przy realizacji inwestycji w trybie art. 16 ustawy o drogach publicznych.

Niniejsza instrukcja określa sposób postępowania Inwestora Inwestycji Niedrogowej podczas realizacji umowy w sprawie szczegółowych warunków budowy drogi publicznej:

Prace projektowo przygotowawcze:

- 1 – Wystąpienie do Zarządu z pisemnym wnioskiem o wydanie warunków technicznych do projektowania drogi publicznej w zakresie: kanalizacji deszczowej, oświetlenia ulicznego, kanału technologicznego oraz elementów ulic (materiały, kolorystyka) oraz wytycznych opracowania dokumentacji geodezyjnej (jeśli decyzja ZRID),
- 2 – Wystąpienie do Zarządu o udzielenie Pełnomocnictwa w zakresie prowadzonych prac projektowych,
- 3 – przedstawienie do zaopiniowania rozwiązań koncepcyjnych wraz z elementami organizacji ruchu
- 4 – opracowanie kompletnej dokumentacji projektowej wraz ze specyfikacjami technicznymi wykonania i odbioru robót budowlanych i przedstawienie ich do uzgodnienia przez Zarząd
- 5 – przygotowanie materiałów do uzyskania decyzji administracyjnych umożliwiających realizację robót budowlanych (zgłoszenie, pozwolenie na budowę, ZRID) oraz poinformowanie Zarządu o planowanych terminach złożenia dokumentów w Urzędzie Miasta Kielce (Urzędach),
- 6 – przekazanie Zarządowi kompletu dokumentacji technicznej w wersji papierowej i elektronicznej,

Prace realizacyjne:

- 1 – Przekazanie harmonogramu rzeczowego do akceptacji Zarządu
- 2 – Pobranie i rejestracja dziennika budowy oraz zgłoszenie gotowości przystąpienia do prowadzenia robót budowlanych w celu protokolarnego przejęcia placu budowy. Poinformowanie Zarządu o osobach sprawujących samodzielne funkcje techniczne na inwestycji (m.in. Inspektorzy nadzoru).
- 3 – Wystąpienie z wnioskiem o akceptację materiałów, receptur mieszanek mineralno-asfaltowych, które Laboratorium MZD zatwierdza na podstawie próbek, w tym celu należy szczegóły uzgodnić z Laboratorium
- 4 – prowadzenie prac budowlanych zgodnie z uzgodnioną dokumentacją projektową oraz zgłaszanie wszelkich prac zanikających lub zakrytych do odbioru wraz z przekazaniem badań opracowanych przez akredytowane laboratorium.
- 5 – zgłoszenie zakończenia robót budowlanych Zarządowi oraz wystąpienie do stosownego organu Nadzoru Budowlanego

Uwaga:

Odbiór robót budowlanych dokonuje się zgodnie z wymaganiami SIWZ lub SST. Oceny jakości dokonuje się na bazie instrukcji DP-T14 (Załącznik do Zarządzeni nr 10 Dyrektora GDDKiA z 30.03.2017 r.)

W przypadku kontroli wykonania robót przez Zarząd i stwierdzenia rozbieżności w stosunku do przedstawionych badań i dokumentacji możliwy jest zlecenie na koszt Inwestora Inwestycji Niedrogowej badań kolejnemu niezależnemu laboratorium.

KLAUZULA INFORMACYJNA RODO

Zgodnie z art. 13 ust. 1 i 2 rozporządzenia z dnia 27 kwietnia 2016 r. w sprawie ochrony osób fizycznych w związku z przetwarzaniem danych osobowych i w sprawie swobodnego przepływu takich danych oraz uchylenia dyrektywy 95/46/WE – „RODO” (Dz. Urz. UE L 119 z 04.05.2016), informuje się, że:

- 1) Administratorem Pani/Pana danych osobowych jest Miejski Zarząd Dróg w Kielcach, ul. Prendowskiej 7, 25-395 Kielce, telefon: 41 34 02 800, e-mail: sekretariat@mzd.kielce.pl
- 2) Pani/Pana dane osobowe przetwarzane będą w celu zawarcia umowy w trybie art. 16 ustawy z dnia 21 marca 1985 r. o drogach publicznych oraz spraw bezpośrednio z umową związanych.
- 3) Pani/Pana dane osobowe będą przetwarzane przez czas określony przepisami prawa, niezbędny do realizacji celu przetwarzania wskazanego w pkt 2 oraz okres wynikający z przepisów prawa dotyczących archiwizacji.
- 4) Odbiorcami Pani/Pana danych osobowych będą wyłącznie podmioty uprawnione do uzyskania danych osobowych na podstawie przepisów prawa lub zawartych umów.
- 5) Przysługuje Pani/Panu prawo do żądania dostępu do swoich danych, sprostowania swoich danych; prawo do cofnięcia zgody, na podstawie której przetwarzane są Pani/Pana dane osobowe. Cofnięcie zgody nie wpływa na zgodność z prawem przetwarzania, którego dokonano na podstawie Pana/Pani zgody przed jej wycofaniem.
- 6) Przysługuje Pani/Panu prawo do wniesienia sprzeciwu wobec przetwarzania danych osobowych i do przenoszenia danych, jednak pozytywne rozpatrzenie Pani/Pana sprzeciwu wobec przetwarzania danych i prawa do przeniesienia danych musi być zgodne z przepisami prawa.
- 7) Ma Pani/Pan prawo wniesienia skargi do organu nadzorczego, tj. Prezesa Urzędu Ochrony Danych Osobowych, ul. Stawki 2, 00-193 Warszawa, gdy uzna Pani/Pan, że przetwarzanie danych narusza przepisy RODO.
- 8) Pani/Pana dane osobowe nie będą przetwarzane w sposób zautomatyzowany w formie profilowania.

PODPISY I PIECZĘCIE

Investor Inwestycji Niedrogowej

Edyta Nowak

Jan Wesoły 37



WODOCIĄGI KIELECKIE Sp. z o.o.

ul. Krakowska 64, 25-701 Kielce

tel.: +48 41 36 531 00; fax: +48 41 34 552 20;

e-mail: wodkiel@wod-kiel.com.pl

REGON 290856791

NIP 959 116 49 32

Sąd Rejonowy w Kielcach X Wydział Gospodarczy KRS 0000147680

Kapitał zakładowy: 56 839 992 zł

Kielce dn. 2023-08-28

TT/2023/1507

TT-W / AŁ

DETAN Sp. z o.o.

Wpłynęło dnia 04.09.23
Podpis..... A. Jankiel

Kieres Jan, Nowak Zdzisław

ul. Hipoteczna 4/5

25-350 Kielce

"Wodociągi Kieleckie" Spółka z o.o. wydaje warunki techniczne przyłączenia inwestycji polegającej na budowie **budynku mieszkalnego wielorodzinnego z usługami i garażem podziemnym** na działkach Nr ewid. 753, 754/4 przy ul. Krakowskiej w Kielcach, do sieci wodociągowej i kanalizacji sanitarnej:

1. Uwzględniając wniosek Inwestora (wniesiona na mapie propozycja podłączenia wody) doprowadzenie wody przewidzieć z magistrali wodociągowej $\phi 350\text{mm}$ -żel., wzdłuż ul. Krakowskiej.
2. Ciśnienie w sieci wodociągowej oscyluje na wysokości $p=0,60\text{MPa}$.
3. Magistralę wodociągową zaznaczono na mapie kolorem niebieskim.
4. Na wysokości przedmiotowej nieruchomości brak jest kanału sanitarnego wystarczającego do odbioru ścieków.
5. Uwzględniając wniosek Inwestora (wniesiona na mapie propozycja podłączenia kanalizacji sanitarnej) odprowadzenie ścieków przewidzieć do kolektora sanitarnego „Pakosz-Sitkówka” $\phi 1500\text{mm}$ -żelbet. zlokalizowany jest na działkach nr ewid.: 848/9, 832 w Kielcach.
6. W związku z powyższym rozwiązaniem odprowadzenia ścieków dla przedmiotowej inwestycji poprzez nieruchomość niestanowiącą własności Inwestora, Spółka „Wodociągi Kieleckie” zawrze Umowę o odprowadzenie ścieków dla przedmiotowej inwestycji na warunkach niestandardowych, w ramach posiadanej przez Usługobiorcę możliwości korzystania z nieruchomości w celu umieszczenia na niej uzbrojenia kanalizacji sanitarnej odprowadzającego ścieki z przedmiotowej zabudowy.
W przypadku utraty ww. możliwości bez względu na przyczyny, „Wodociągi Kieleckie” nie będą mogły wykonywać Umowy o odprowadzenie ścieków, a tym samym Umowa ulegnie rozwiązaniu. Jednocześnie Spółka zastrzega, że może zapewnić odbiór ścieków wyłączenie w miejscu włączenia przewodu kanalizacji sanitarnej dla przedmiotowej nieruchomości do komunalnej sieci kanalizacji sanitarnej.
Powyższe będzie zapisane w Umowie.
7. **Do obowiązków Inwestora będzie należało powiadomienie przyszłych właścicieli o przyjętym sposobie rozwiązania odprowadzania ścieków na warunkach niestandardowych i scedowania zgody na usytuowanie i eksploatację przyłącza**

kanalizacji sanitarnej na prywatnej nieruchomości na przyszłych właścicieli nieruchomości/przyłącza kanalizacji sanitarnej.

8. Przed wprowadzeniem ścieków technologicznych z części usługowej do zbiorczej sieci kanalizacji sanitarnej należy zaprojektować podczyszczanie ww. ścieków.
9. Zabrania się odprowadzania wód opadowych lub roztopowych do kanalizacji sanitarnej. Sposób odprowadzania tych wód należy uzgodnić z administratorem sieci kanalizacji deszczowej, czyli z Miejskim Zarządem Dróg w Kielcach.
10. Do dokumentacji należy dołączyć oryginał oświadczenia płatnika za pobór wody i odprowadzane ścieki z przedmiotowej zabudowy, na podstawie wskazań głównego wodomierza. W oświadczeniu należy podać datę spisania dokumentu, dokładny adres inwestycji oraz zobowiązania potwierdzić podpisem i numerem pesel osób zainteresowanych (dotyczy osób fizycznych).
11. Dokumentację należy wykonać zgodnie z obowiązującymi przepisami oraz "Wytycznymi eksploatacyjnymi "Wodociągów Kieleckich" Sp. z o.o. do projektowania i realizacji przyłączy wodociągowych i kanalizacji sanitarnej na terenie działania Spółki". "Wytyczne..." są dostępne na stronie internetowej www.wod-kiel.com.pl.
12. Jeżeli inwestycja prowadzona będzie na nieruchomości stanowiącej współwłasność, Inwestor składając oświadczenie o posiadanym prawie do dysponowania nieruchomością na cele budowlane, winien posiadać zgody wszystkich współwłaścicieli nieruchomości (art.199 K.C).
13. Od powyższych warunków jest możliwość odwołania się.
14. Warunki techniczne są aktualne w odniesieniu do stanu prawnego i stanu infrastruktury istniejącego w dacie wydania warunków, nie dłużej niż dwa lata.


DYREKTOR
ds. Techniczno-Exploatacyjnych
mgr inż. Danuta Brymerska


Województwo: świętokrzyskie
Miasto Kielce

Jednostka ewidencyjna: 266101_1, Kielce
Obręb ewidencyjny: 0015, 0021, 0022

Miasto Kielce Mapa zasadnicza Skala 1:1000

Układ współrzędnych płaskich prostokątnych: PL-2000/7
Układ wysokościowy: PL-KRON86-NH
Godto: 7.143.17.18.3, 7.143.17.23.1

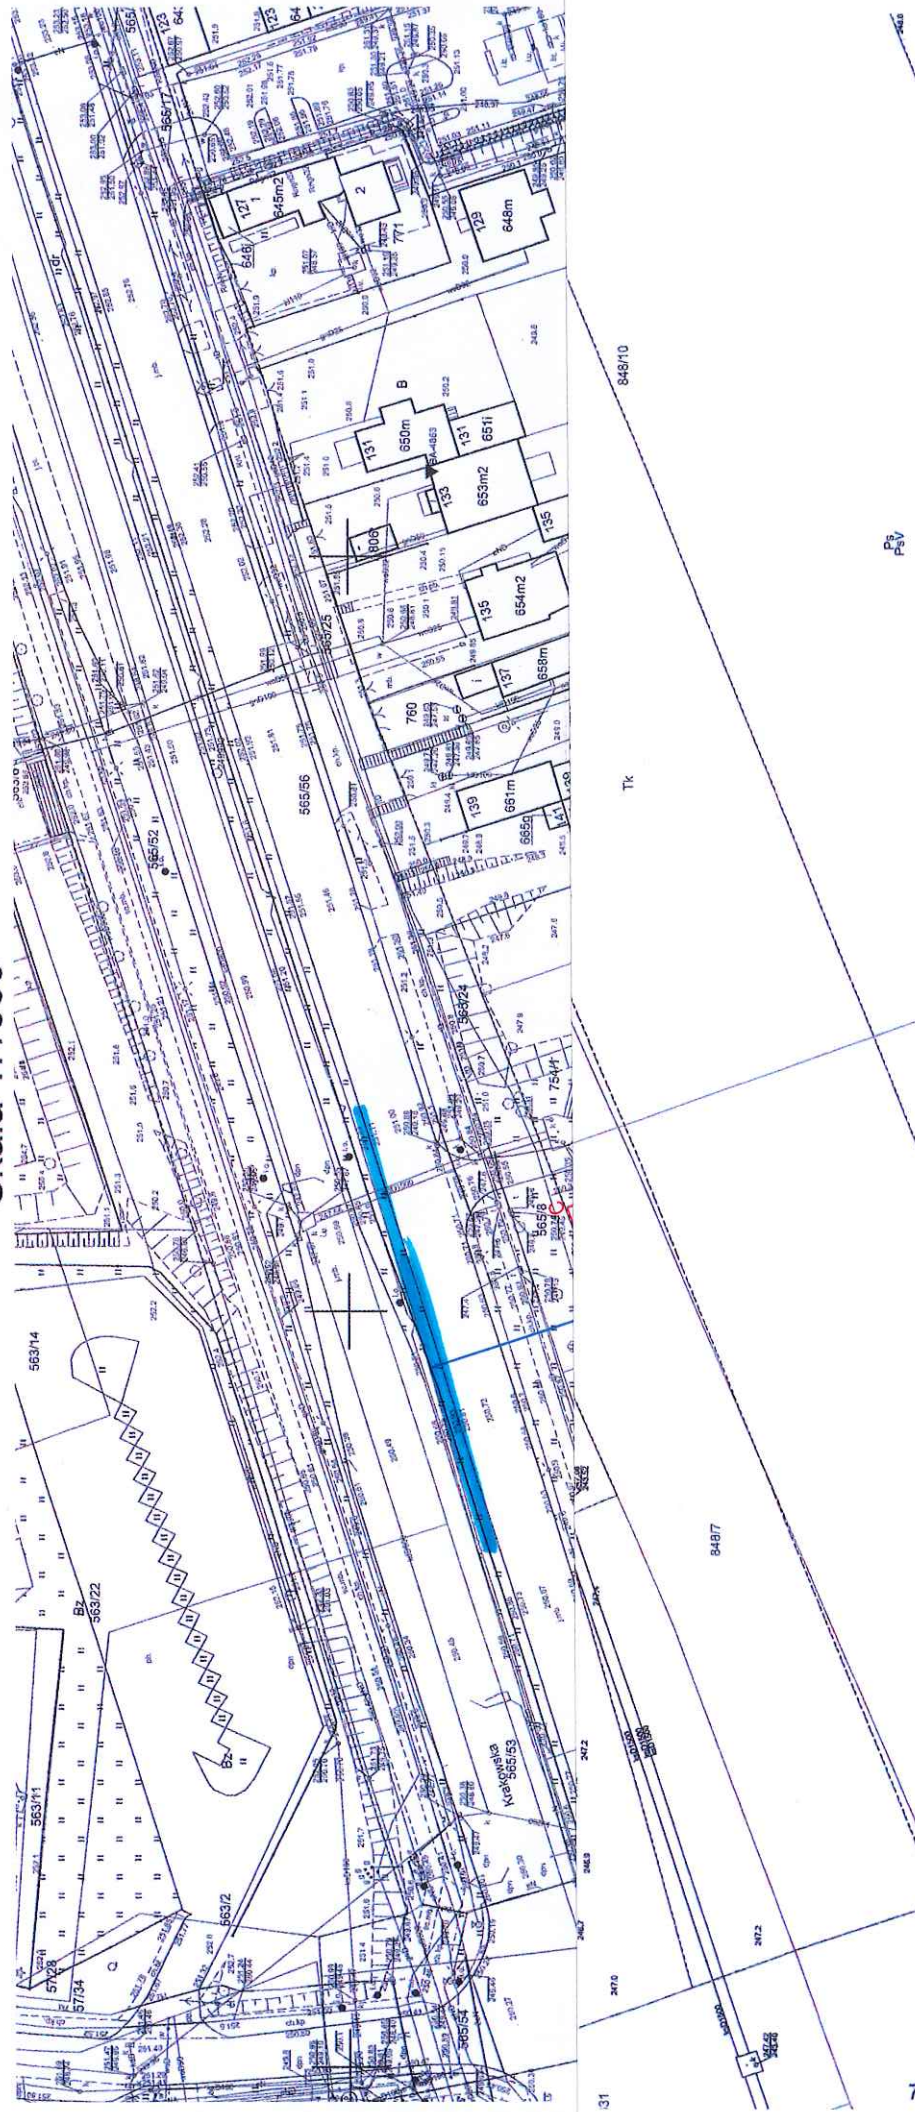

Nazwa organu prowadzącego państwowy zasób geodezyjny i kartograficzny	PREZYDENT MIASTA KIELCE
Identyfikator ewidencyjny materiału zasobu	P.2661.2009.1948
Nazwa materiału zasobu	MAPA ZASADNICZA
Data wykonania kopii materiału zasobu	27.06.2023
Imię, nazwisko i podpis osoby reprezentującej organ	 wsp. PRYZYDENTA MIASTA inż. Oskar Pytlowski GEODETA

Wniosek: G-II.6642.1252.2023
z dnia: 20.06.2023
Oskar Pytlowski
(osoba tworząca wydruk)



LEGENDA:

A-B-C-D-E-F-G-H-A GRANICA OPRACOWANIA

WT.RIK.610.1.91.2023.WZ

Kielce, dn. 07.07.2023 r.

Jan Kieres
ul. Hipoteczna 4/5, 25-350 Kielce
Zdzisław Nowak
ul. Kwarciana 14, 25-121 Kielce
pełnomocnik: Marcin Wiączkowski

W odpowiedzi na wniosek z dnia 04.07.2023 r. Miejski Zarząd Dróg w Kielcach zapewnia odbiór wód opadowych i roztopowych z terenu planowanej inwestycji, polegającej na budowie budynku mieszkalnego wielorodzinnego z usługami na parterze i garażem podziemnym, na działkach nr ewid. 753, 754/4 obręb 0015 przy ulicy Krakowskiej w Kielcach.

Jednocześnie informujemy, że należy wystąpić do Miejskiego Zarządu Dróg o wydanie szczegółowych warunków technicznych na odprowadzanie wód, będących skutkiem opadów atmosferycznych.

Z-ca DYREKTORA
ds. Inwestycji
mgr inż. Renata Pajek

DETAN Sp. z o.o.

Wpłynęło dnia *29.07.23*
Podpis..... *F. Jortan*

DETAN Sp. z o.o.


 Wpłynęło dnia 11.10.23
 Podpis..... A. Jankowski

Polska Spółka Gazownictwa sp. z o.o.
 Oddział Zakład Gazowniczy w Kielcach
 ul. Loefflera 2, 25-550 Kielce

Dział Obsługi Klienta
 ul. Loefflera 2, 25-550 Kielce
 tel. 22 444 33 33
 e-mail: zaklad.kielce@psgaz.pl

~~Jan Kieres
 ul. Hipoteczna 4/5, 25-350 Kielce
 Zdzisław Nowak
 ul. Kwarcjana 14, 25-121 Kielce~~

Nasz znak: WA00/0000089629/00001/2023/00000

Kielce, 11.07.2023

Dotyczy: Wniosku z dnia 05.07.2023 o możliwość przyłączenia do sieci gazowej obiektu: BUDYNEK MIESZKALNY WIELORODZINNY Z USŁUGAMI I GARAŻEM zlokalizowany w miejscowości Kielce, Krakowska, dz. nr 753,754/4,

OŚWIADCZENIE o możliwości przyłączenia do sieci gazowej obiektu budowlanego

W odpowiedzi na Państwa wniosek informujemy, że istnieje możliwość przyłączenia do sieci gazowej ww. obiektu.

Wymagania techniczne:

- Rodzaj paliwa wg PN-C-04750:2011: gaz z rodziny gazy ziemne: wysokometanowy, symbol E
- Ciśnienie paliwa gazowego:
 - w sieci dystrybucyjnej: minimalne: 100 [kPa], maksymalne: 400 [kPa]
 - w punkcie dostarczenia i odbioru: minimalne: 1,60 [kPa], maksymalne: 2,50 [kPa]
- Miejsce włączenia do czynnej sieci gazowej:
 - Gazociąg średniego ciśnienia.
 - Materiał: STAL, DN 100 [mm]
 - Lokalizacja: Gazociąg ś/c w m. Kielce ul Krakowska
 - Dodatkowe informacje o miejscu włączenia: brak.
- Zakres i parametry techniczne budowy gazociągu lub rozbudowy sieci gazowej w związku z przyłączeniem:

Ciśnienie	Materiał-rodzaj	Średnica [mm]	Długość [m]
Średnie	Rura PE 100 SDR 11	63	105

- Dodatkowe informacje techniczne dotyczące budowy gazociągu lub rozbudowy sieci gazowej: brak.

- Zakres i parametry techniczne budowy przyłącza:

Liczba przyłączy: 1 szt.

Ciśnienie	Moc przyłączeniowa [m ³ /h]	Materiał - rodzaj	Średnica [mm]	Długość [m]	Deklarowane roczne zużycie gazu m ³ /rok
Średnie	31	Rura PE 100 RC SDR 11	32	15	75950

- Dodatkowe informacje techniczne dotyczące budowy przyłącza gazowego: brak.

- Przed realizacją przyłączenia obejmującą prace projektowe i wykonanie przyłącza należy:

- złożyć wniosek o Warunki przyłączenia do sieci gazowej wraz z załącznikami:

- 6.1.1. oświadczeniem dotyczącym tytułu prawnego wnioskodawcy do korzystania z obiektu lub nieruchomości, w którym będą użytkowane urządzenia i instalacje,
- 6.1.2. planem zabudowy lub szkicem sytuacyjnym określającym usytuowanie obiektu, w którym będą używane przyłączane urządzenia, instalacje lub sieci względem istniejącej sieci, usytuowanie sąsiednich obiektów oraz propozycję lokalizacji szafki gazowej. Warunek ten spełnia m.in. mapa do celów informacyjnych lub opiniodawczych w skali 1:500, 1:1000, 1:2000 uwzględniająca aktualny stan rozgraniczenia działek.
- 6.2. zawrzeć Umowę o przyłączenie do sieci gazowej.
7. Przy projektowaniu budynku oraz innego uzbrojenia nad i podziemnego należy uwzględnić obowiązującą strefę kontrolowaną dla istniejących urządzeń gazowych.
8. Realizacja przyłączenia do sieci gazowej wymaga zawarcia umów cywilnoprawnych na rzecz PSG sp. z o. o. zawierających zgody na korzystanie z nieruchomości wyrażonych przez właścicieli/użytkowników wieczystych działek, przez które przebiegać będzie przyłącze.
9. Oświadczenie traci ważność po upływie dwóch lat od daty jego wydania, lub z datą wydania warunków przyłączenia.
10. Oświadczenie może służyć do uzyskania warunków zabudowy projektowanego budynku.
11. Oświadczenie nie stanowi podstawy do przystąpienia do prac projektowych przyłączenia.
12. PSG sp. z o.o. nie ponosi odpowiedzialności za działanie Podmiotu związane z przyłączeniem, podjęte przed zawarciem Umowy o przyłączenie.
13. Wniosek o określenie warunków przyłączenia do sieci gazowej udostępniony jest na stronie internetowej PSG sp. z o.o. - www.psgaz.pl, gdzie również mogą Państwo złożyć wniosek za pomocą kanału elektronicznego - Portal przyłączeniowy.


Oświadczenie wydaliśmy w oparciu o Ustawę z dnia 10.04.1997 r. - Prawo energetyczne (Dz. U. 1997 r. nr 54 poz. 348 ze zm.) oraz Ustawę z dnia 07.07.1994 r. - Prawo budowlane (Dz. U. 1994 r. nr 89 poz. 414 ze zm.).

POLSKA SPÓŁKA GAZOWNICTWA

Dokument został zaakceptowany przez:
WIESŁAWA CEDRO, Kier. Sekcji Przyłączania
Wygenerowany elektronicznie.
Nie wymaga podpisu ani stempla.

Opracował/a: Jolanta Kowalczyk


Udokumentowanie odpowiedniej odległości od przystanku komunikacyjnego.

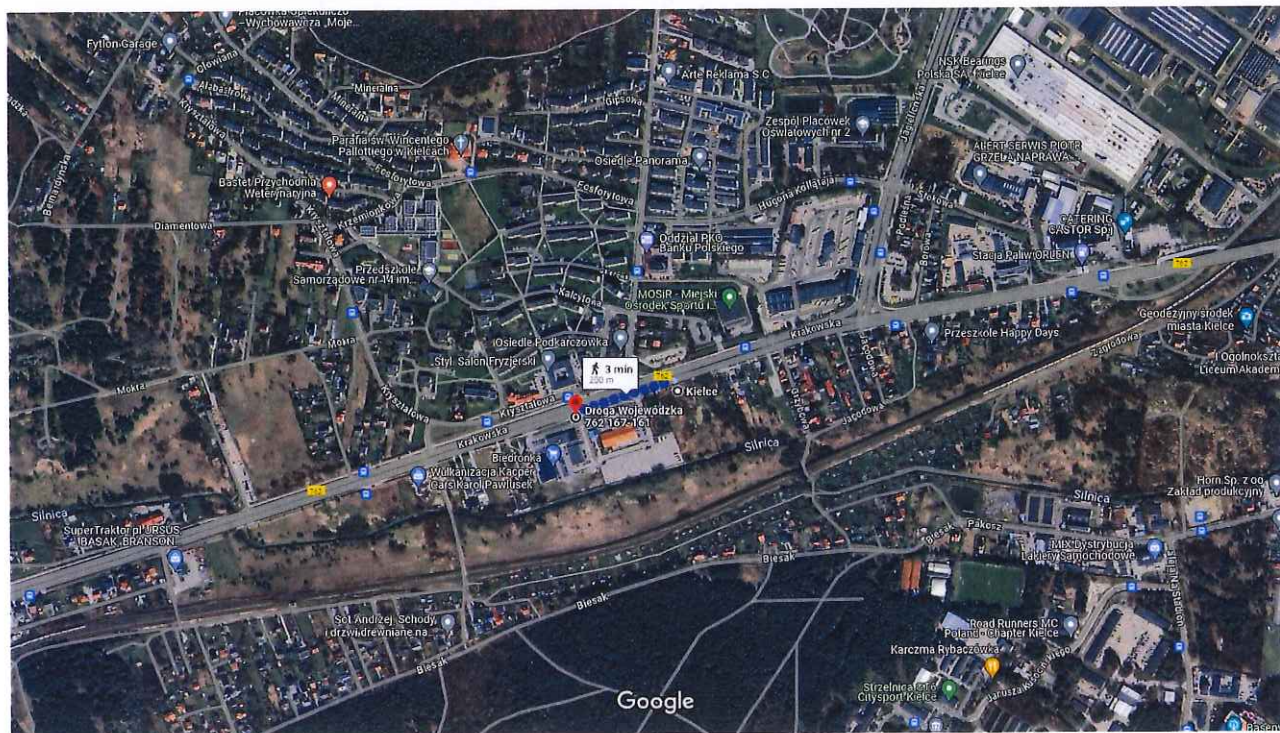

Trasa do przystanku autobusowego ok. 200 m

**BUDOWA BUDYNKU MIESZKALNEGO WIELORODZINNEGO
Z USŁUGAMI NA PARTERZE I GARAŻEM PODZIEMNYM NA
DZIAŁKACH NR EWID. 753 I 754/4 OBRĘB 0015 PRZY
UL. KRAKOWSKIEJ W KIELCACH.**

Udokumentowanie odpowiedniej odległości od szkoły podstawowej.

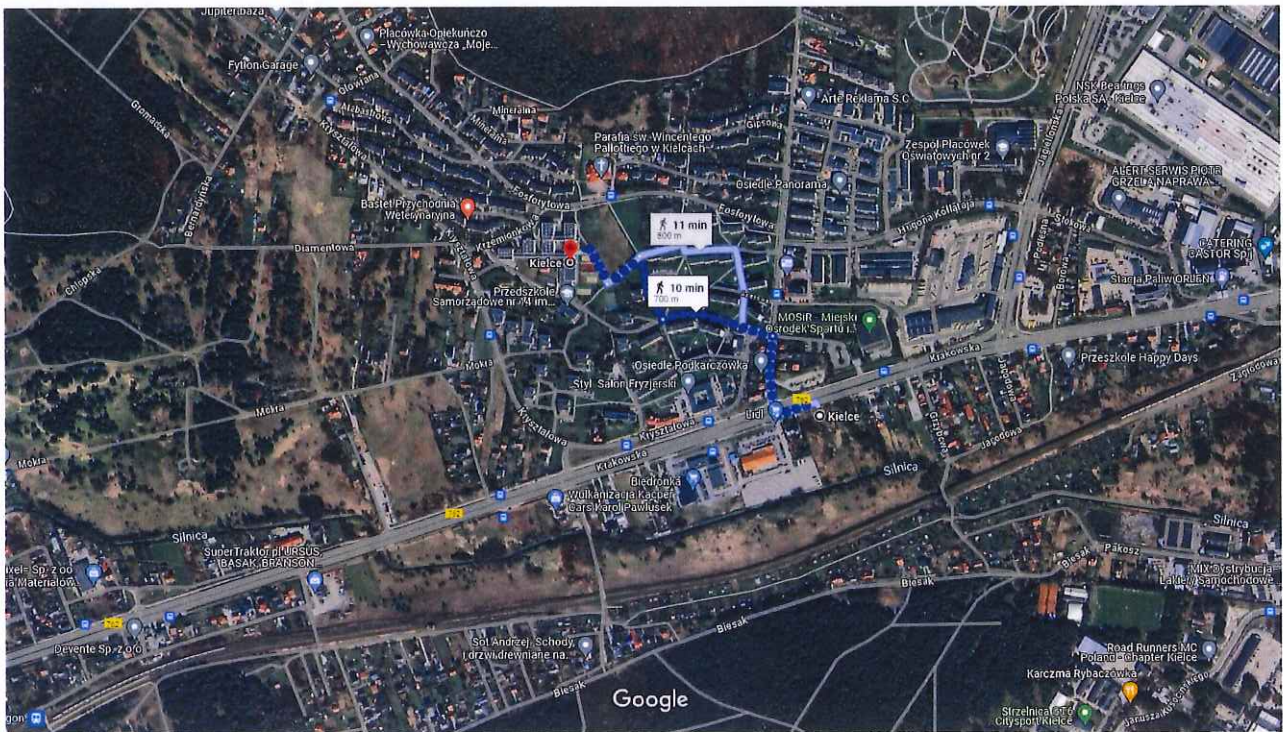

Trasa do szkoły podstawowej ok. 700 m.

**BUDOWA BUDYNKU MIESZKALNEGO WIELORODZINNEGO
Z USŁUGAMI NA PARTERZE I GARAŻEM PODZIEMNYM NA
DZIAŁKACH NR EWID. 753 I 754/4 OBRĘB 0015 PRZY
UL. KRAKOWSKIEJ W KIELCACH.**



Prezydent
Miasta Kielce

DETAN Sp. z o.o.

Wpłynęło dnia 14.08.23
Podpis D. Góral

Kielce, 11.08.2023r.

EKS-I.4424.1.130.2023

Jan Kieras
Ul. Hipoteczna 4/5
25-350 Kielce
Zdzisław Nowak
Ul. Kwarciana 14
25-121 Kielce

Szanowni Państwo,

W odpowiedzi na wniosek z dnia 09.08.2023r. zaświadczam, że zgodnie z art. 17 ust. 2 pkt 2 ustawy z dnia 5 lipca 2018r. o ułatwieniach w przygotowaniu i realizacji inwestycji mieszkaniowych oraz inwestycji towarzyszących, w pobliżu od miejsca planowanej przez Państwa inwestycji polegającej na:

Budowie budynku mieszkalnego wielorodzinnego z usługami na parterze i garażem podziemnym na działkach nr ewid. 753, 754/4 obręb 0015 przy ul. Krakowskiej w Kielcach.

znajduje się:

Szkoła Podstawowa nr 31 z Oddziałami Integracyjnymi im. Henryka Sienkiewicza, 25-750 Kielce ul. Krzemionkowa 1, która zgodnie z Uchwałą nr XLIII/881/2021 Rady Miasta Kielce z dnia 28 kwietnia 2021r. jest szkołą obwodową dla planowanej inwestycji, która jest w stanie przyjąć **11 uczniów**, zgodnie z informacjami zawartymi w złożonym wniosku.

Z poważaniem

z up. PREZYDENTA MIASTA

mgr Piotr Łojek
DYREKTOR
Wydziału Edukacji, Kultury i Sportu



Wypełnienie postanowień lokalnych standardów urbanistycznych:

Zgodnie z uchwałą nr LVII/1128/2022 Rady Miasta Kielce w sprawie w sprawie określenia lokalnych standardów urbanistycznych na terenie miasta Kielce (Dziennik Urzędowy Województwa Świętokrzyskiego z dnia 28.02.2022 r. poz. 832) oraz Uchwałami zmieniającymi Nr LXXXI/1631/2023 i Nr XC/1731/2024 Rady Miasta Kielce w sprawie zmiany uchwały Nr LVII/1128/2022 (Dziennik Urzędowy Województwa Świętokrzyskiego z dnia 22.09.2023 r. poz. 3754 i z dnia 16.02.2024r. poz 834).

§ 1.1. W celu określenia wymagań w zakresie wysokości budynków objętych inwestycją mieszkaniową wprowadza się podział miasta na strefy, określony w załącznikach nr 1 i nr 2 do niniejszej uchwały.

2. Położone w strefie N budynki objęte inwestycją mieszkaniową nie mogą być wyższe niż 7 kondygnacji nadziemnych.

3. Położone w strefie S budynki objęte inwestycją mieszkaniową nie mogą być wyższe niż 14 kondygnacji nadziemnych.

4. Położone w strefie W i W1 budynki objęte inwestycją mieszkaniową nie mogą być wyższe niż 21 kondygnacji nadziemnych.

Inwestycję lokalizuje się w strefie S. Warunek spełniony – projektowany budynek będzie miał włącznie do 11 kondygnacji nadziemnych.

5. Jeżeli w odległości nie większej niż 250 m od budynków objętych inwestycją mieszkaniową znajdują się w istniejącej zabudowie, budynki mieszkalne o wysokości przekraczającej liczbę kondygnacji, o której mowa w ust. 2-4, wówczas maksymalną wysokość budynków objętych inwestycją mieszkaniową wyznacza wysokość najwyższego budynku mieszkalnego w istniejącej zabudowie.

Nie dotyczy.

§ 2.1. W celu określenia wymagań w zakresie liczby miejsc parkingowych niezbędnych dla obsługi inwestycji mieszkaniowej, wprowadza się podział miasta na strefy, przedstawiony w załącznikach nr 3 i nr 4 do niniejszej uchwały.

Inwestycję lokalizuje się w strefie B.

2. Określa się liczbę miejsc parkingowych, niezbędnych do obsługi inwestycji mieszkaniowej według poniższej tabeli:

Lp.	Rodzaj inwestycji	Wskaźnik ilości miejsc parkingowych (mp) dla samochodów osobowych zlokalizowanych na terenie inwestycji		Wskaźnik ilości miejsc parkingowych (mp) dla rowerów zlokalizowanych na terenie inwestycji
		strefa A	strefa B	
1	Budynki mieszkalne wielorodzinne	Zgodnie z Art. 17 Ustawy	Zgodnie z Art. 17 Ustawy	50% liczby m.p. dla samochodów
2	Budynki mieszkalne jednorodzinne	Zgodnie z Art. 17 Ustawy	2,0 mp / lokal mieszkalny	-
3	Inne przeznaczone na działalność handlową	-	1 mp / 100 m ² p.u.* lecz nie mniej niż	2 mp/100 m ² p.u.* lecz nie mniej niż

	lub usługową		1 mp/lokal usługowy lub handlowy	2 mp/lokal usługowy lub handlowy
--	--------------	--	-------------------------------------	-------------------------------------

*p.u. = powierzchnia użytkowa

Warunek spełniony – inwestycję zaplanowano zgodnie z w/w parametrami:

a) Miejsca parkingowe dla samochodów osobowych:

- dla części mieszkalnej przyjęto wskaźnik miejsc parkingowych 1,5 mp / lokal mieszkalny

a) Miejsca parkingowe dla rowerów:

- dla części mieszkalnej przyjęto wskaźnik miejsc parkingowych dla rowerów min. 50% miejsc dla samochodów dla lokali mieszkalnych

Koncepcja przewiduje zapewnienie wymaganej ilości miejsc parkingowych dla samochodów osobowych oraz rowerów, wykazano to w załączniku II do wniosku.

3. W ramach wymaganej liczby miejsc parkingowych należy zapewnić miejsca parkingowe dla pojazdów zaopatrzonych w kartę parkingową w ilości nie mniejszej niż:

- 1 miejsce postojowe, jeżeli liczba stanowisk wynosi 6 do 15,
- 2 miejsca postojowe, jeżeli liczba stanowisk wynosi 16 do 40,
- 3 miejsca postojowe, jeżeli liczba stanowisk wynosi 41 do 100,
- 4%, jeżeli ogólna liczba wynosi więcej niż 100.

Warunek spełniony – koncepcja przewiduje zapewnienie wymaganych ilości miejsc parkingowych zaopatrzonych w kartę parkingową, wykazano to w załączniku II do wniosku.

Dla 86 lokali mieszkalnych zaprojektowano:

(minimum: $86 \times 1,5 = 129$ miejsc parkingowych)

Dodatkowo dla 1 lokalu do 100 m^2 – 1 miejsce parkingowe i 1 lokalu od 100 m^2 do 200 m^2 – 2 miejsca parkingowe

Łączna ilość miejsc parkingowych 132.

W tym:

Dla osób posiadających kartę parkingową min. 4% stanowisk z 132 miejsc postojowych $132 \times 4\% = 5,28 \sim 6$ miejsc parkingowych;

Zaprojektowano 6 miejsc parkingowych dla osób posiadających kartę parkingową

Łącznie 132 miejsca parkingowe rozmieszczono:

- 127 miejsc parkingowych w garażach na kondygnacjach podziemnych
- 5 miejsc parkingowych na terenie inwestycji

Liczba miejsc parkingowych dla rowerów - (wskaźnik miejsc parkingowych dla rowerów min. 50% miejsc dla samochodów dla lokali mieszkalnych: $129 \text{ miejsc postojowych} \times 50\% = 64,5 \sim 65$ miejsc parkingowych dla rowerów, dodatkowo min. 2 miejsca dla rowerów na każde 100 m^2 powierzchni użytkowej dla lokalu usługowego i handlowego – 1 lokal do 100 m^2 – 2 miejsca parkingowe dla rowerów, 1 lokal od 100 m^2 do 200 m^2 – 4 miejsca parkingowe dla rowerów) $65 + 2 + 4 = 71$ minimalna ilość miejsc parkingowych dla rowerów, zaprojektowano 74 miejsca parkingowe dla rowerów warunek odnośnie ilości miejsc parkingowych dla rowerów został spełniony.