



PRZEKRÓJ NORMALNY  
Chodnik + droga dla  
rowerów przy jezdni

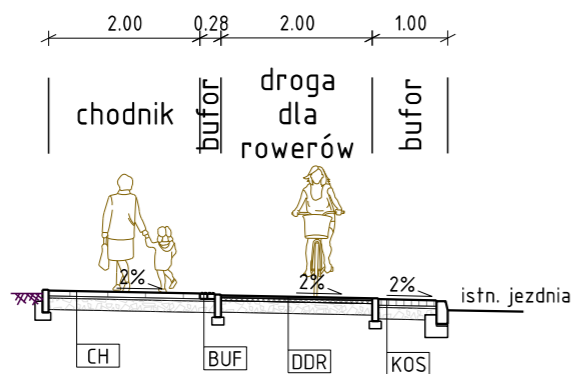


PRZEKRÓJ NORMALNY  
Chodnik i droga dla rowerów

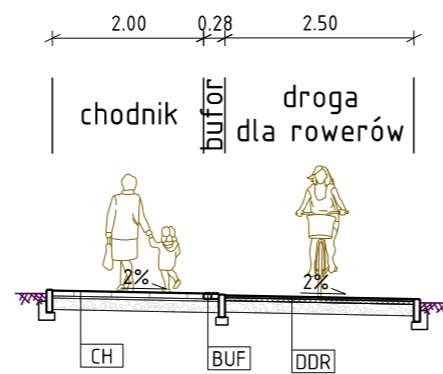

PRZEKRÓJ NORMALNY  
Droga dla pieszych i rowerów



PRZEKRÓJ NORMALNY  
Przystanek autobusowy

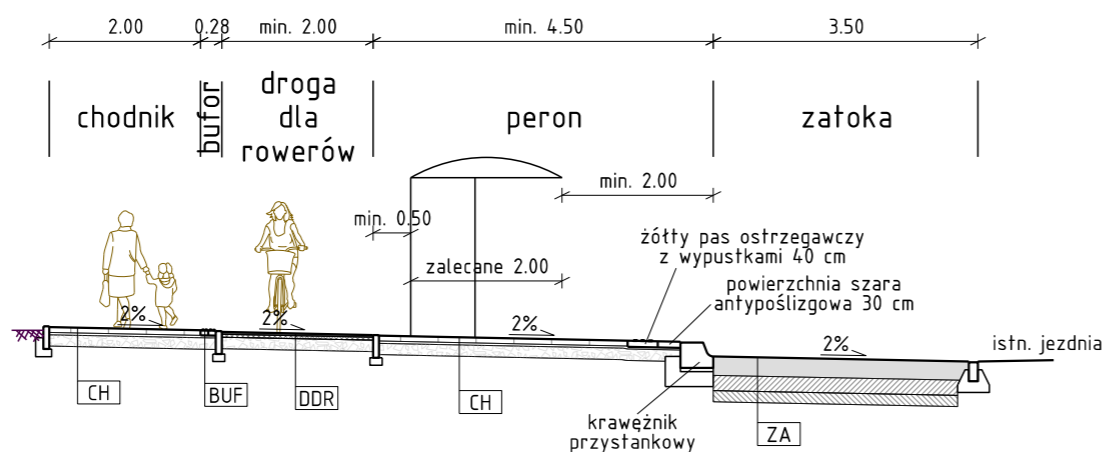

Zamawiający:



Gmina Kielce - Miejski Zarząd Dróg w Kielcach  
ul. Prendowskiej 7, 25-395 Kielce

Wykonawca:



Multiconsult Polska sp. z o.o.  
ul. Bonifraterska 17  
00-203 Warszawa

Nazwa zadania: "Budowa i przebudowa ścieżek rowerowych jako uzupełnienie istniejącego systemu ścieżek rowerowych na terenie Miasta Kielce - geologiczny szlak rowerowy - zadanie 1"  
Odcinek nr 4 ul. Grunwaldzka od ul. Piekoszowskiej do ul. Jagiellońskiej  
Odcinek nr 5 ul. Grunwaldzka - od ul. Jagiellońskiej do ul. Armii Krajowej / Żelazna

Stadium: Projekt koncepcyjny	Tom: <b>PROJEKT KONCEPCYJNY</b>			
Branża: Drogowa	Tytuł rysunku: <b>Przekroje normalne</b>			
Funkcja	Imię i nazwisko	Specjalność	Nr uprawnień budowlanych	Podpis
Główny Projektant	mgr inż. Arkadiusz Merchel	Drogowa	157/01/OL	
Projektant	mgr inż. Bartłomiej Korczak	Drogowa	MAZ/0751/PWBD/21	
Sprawdzający	mgr inż. Tomasz Nowakowski	Drogowa	SWK/0069/PWOD/09	
Numer umowy: WZP.26.4.32.2024	Data opracowania: styczeń 2025	Skala: 1:100	Numer rysunku: 04	Rewizja: 01