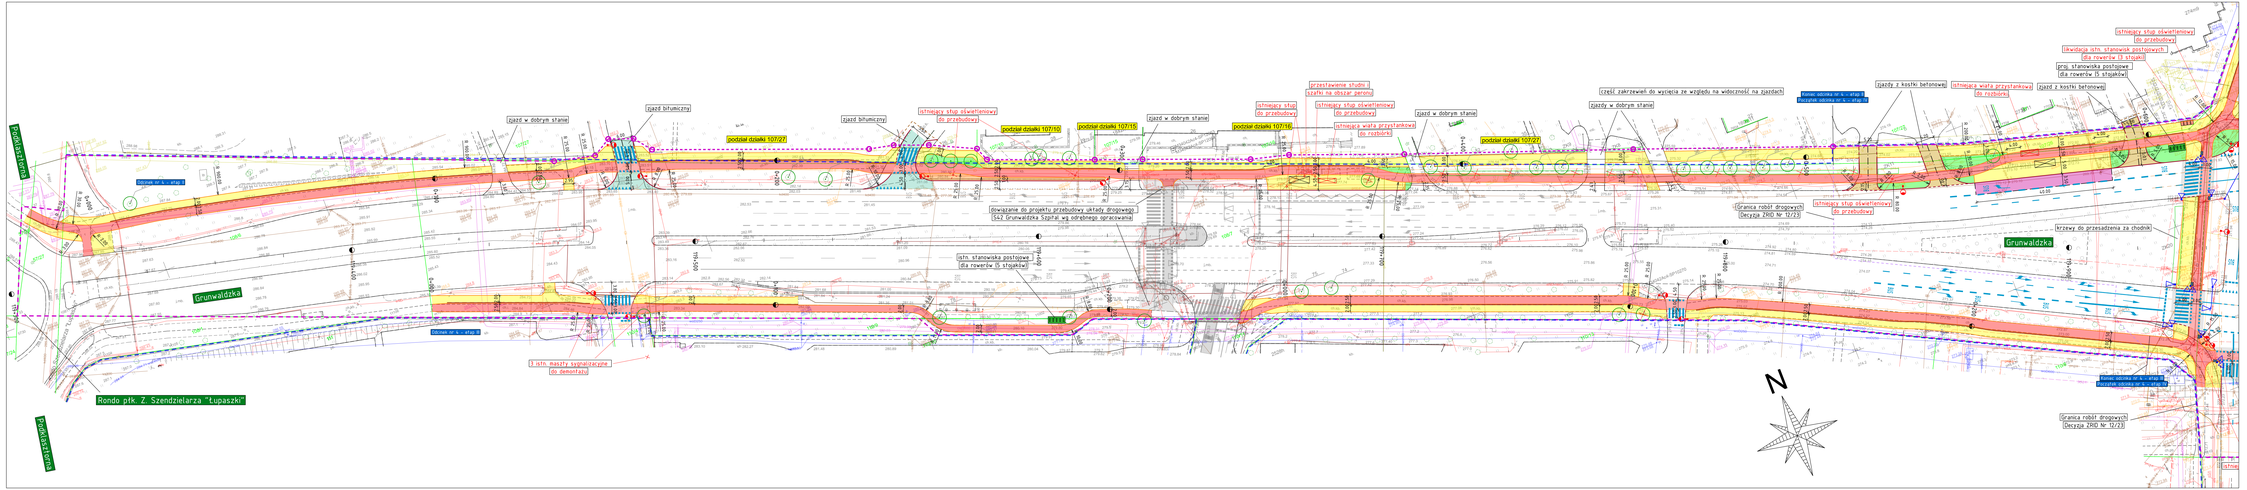

Legenda

- granice działek ewidencyjnych
- linie istniejącego pasa drogowego
- linie rozgraniczające teren inwestycji / obszar oddziaływania obiektu
- linie rozgraniczające - wtórne podziały działek
- linie czasowego zajęcia
- granica robót drogowych - decyzja ZRID Nr 12/23
- oś drogi
- krawężnik wyniesiony
- krawężnik obniżony
- obrzeże betonowe
- opornik
- wiata autobusowa
- sygnalizatory
- podpórka dla rowerzystów

Nawierzchnie:

- KR4 bitum
- frezowanie warstwy ścieralnej i wykonanie nowej warstwy
- zatoka autobusowa
- zjazd z kostki betonowej
- zjazd bitumiczny
- chodnik - płyty betonowe
- bufor pomiędzy drogą dla rowerów, a chodnikiem - 2 rzędy zlitej kostki betonowej z wypustkami
- powierzchnie z kostki betonowej
- droga dla rowerów - bitumiczna
- droga dla pieszych i rowerów - bitumiczna
- skarpa 1:1 - płyty ażurowe
- zieleń

Projektowane sieci:

- kanał technologiczny
- studnia kanału technologicznego
- słup oświetleniowy wraz z oprawą
- wymiana oprawy oświetleniowej

Inwentaryzacja zieleni:

- drzewo
- drzewo przewidziane do wycinki/przesadzenia
- zakrzewienie

Zamawiający:

MZ KIELCE

Gmina Kielce - Miejski Zarząd Dróg w Kielcach
ul. Prandoty/ul. Ż. 25-265 Kielce

wykonawca:

Multiconsult POLSKA

Multiconsult Polska sp. z o.o.
ul. Bonifraterska 17
00-203 Warszawa

Nazwa zadania: "Budowa i przebudowa ścieżek rowerowych jako uzupełnienie istniejącego systemu ścieżek rowerowych na terenie Miasta Kielce - geologiczny szlak rowerowy - zadanie 1"
Odcinek nr 4 ul. Grunwaldzka od ul. Piekoszowskiej do ul. Jagiellońskiej
Odcinek nr 5 ul. Grunwaldzka - od ul. Jagiellońskiej do ul. Armii Krajowej / Żelazna

Stadium: Projekt koncepcyjny	Tom: PROJEKT KONCEPCYJNY			
Branża: Drogowa	Tytuł rysunku: Plan sytuacyjny			
Funkcja	Imię i nazwisko	Specjalność	Nr uprawnień budowlanych	Podpis
Główny Projektant	mgr inż. Arkadiusz Merchel	Drogowa	153/01/OL	
Projektant	mgr inż. Bartłomiej Korczak	Drogowa	MAZ/0351/PWBD/21	
Sprawdzający	mgr inż. Tomasz Nowakowski	Drogowa	SWK/0069/PWOD/09	
Numer umowy: WZP.26.4.32.2024	Data opracowania: styczeń 2025	Skala: 1:500	Numer rysunku: 02.02	Rewizja: 01