


- LEGENDA (branża drogowa):**
- granica inwestycji
 - granice i numery ewidencyjne działek
 - os drogi
 - krawężnik jezdni, krawężnik drogowy kamienny
 - krawężnik jezdni, krawężnik kamienny obniżony h=0
 - obrzeże kamienne
 - płyty kierunkowe/ostrzegawcze
 - ławki, siedziska, kosze na śmieci, stojaki rowerowe

- LEGENDA (branża zieleni):**
- 1 Istniejące drzewa
 - 2 Projektowane drzewa
 - 3 Projektowana krata żeliwna
 - 4 Ogrody deszczowe
 - 5 Trawnik
 - 6 2. Dereń biały ELEGANTISSIMA
 - 7 3. Berberys Thunberga ORANGE TOWER
 - 8 4. Berberys THUNBERGA ERECTA
 - 9 6. Mahonia pospolita
 - 10 8. Tawuła japońska GOLDMOUND
 - 11 9. Dereń świdwa MIDWINTER FIRE
 - 12 10. Irga pozioma
 - 13 12. Trzmielina Fortune'a EMERALD'N GOLD
 - 14 14. Pigwowiec pośredni CRIMSON AND GOLD
 - 15 15. Owies wieczniezielony SAPHIRSPRUDEL
 - 16 16. Rozplenica japońska HAMELN PENNSETUI
 - 17 17. Czyściec welnisty
 - 18 19. Hortensja ogrodowa ADRIA
 - 19 20. Trawa Hakonechloa 'Aureola'
 - 20 22. Tawuła wczesna
 - 21 23. Ognik ORANGE GLOW
 - 22 24. Trzmielina oskrzydłona
 - 23 26. Berberys thunberga ATROPURPUREA NAN
 - 24 28. Rozchodnik MUNSTEAD DARK RED
 - 25 29. Kostrzewa sina
- 1 opis drzewa
1# opis drzewa "w kracie"
- istniejące drzewa:
JS Jarzab szwedzki
LD Lipa drobnolistna
LS Lipa szerokolistna
K Klon pospolity
Su Suchodrzew
KSr Klon srebrzysty
Kj Klon jesionolistny

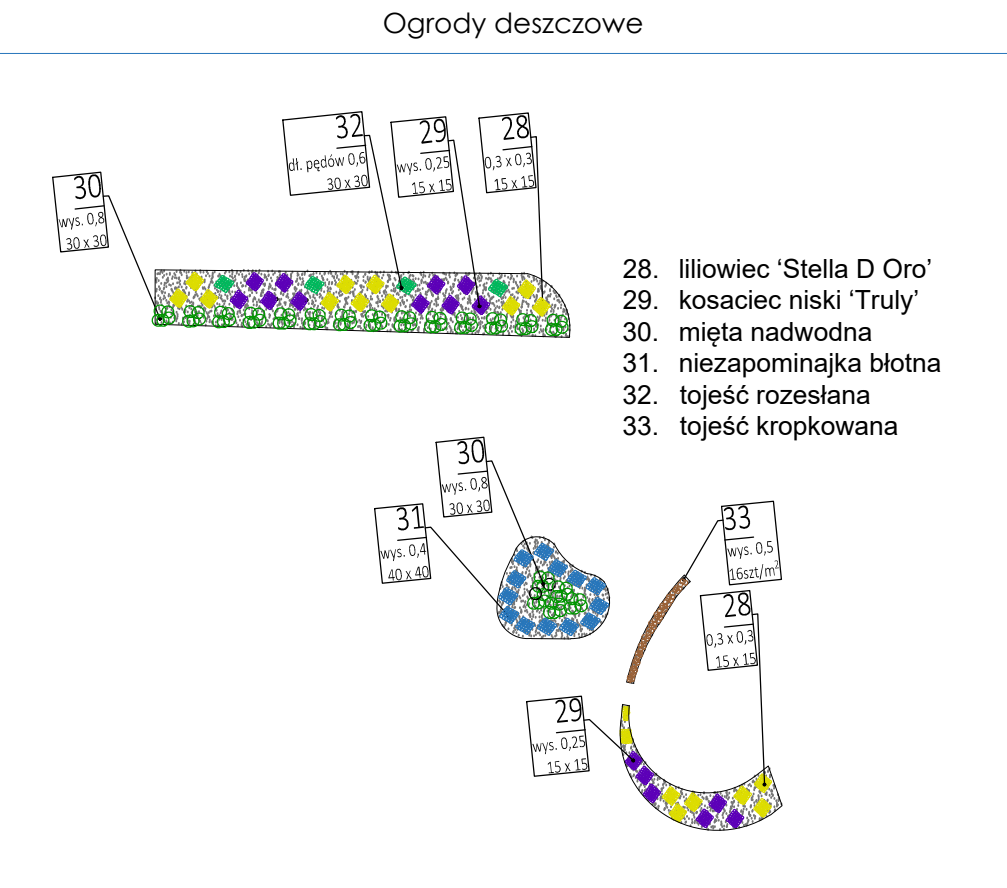

SPECJALISTYCZNE BIURO INWESTYCYJNO-INŻYNIERSKIE PROSTA PROJEKT

Piaskowice ul. Kielecka 37 tel. 517 190 616 biuro@prostaprojekt.pl
26-020 Chmielnik fax. 41 20 10 556 www.prostaprojekt.pl

ZESPÓŁ PROJEKTOWY			
FUNKCJA	IMIĘ I NAZWISKO	NR UPRAWNIENI	PODPIS
Projektowała	mgr inż. Justyna Kundera	proj. terenów zieleni	

INWESTYCJA

Investor: Gmina Kielce-Miejski Zarząd Dróg w Kielcach Prandowskiej 7 25-395 Kielce

Nazwa opracowania: „Realizacja Gminnego Planu Rewitalizacji dla miasta Kielce (dotyczy: Rewitalizacji zabytkowego śródmieścia Kielc – przebudowa Placu Wolności)“

RYSUNEK

Stadium projektu: Projekt koncepcyjny data: 09.2024 skala: 1:500
nr rys: Nasadzenia K-7