



PRZEKRÓJ NORMALNY
Chodnik i droga dla rowerów

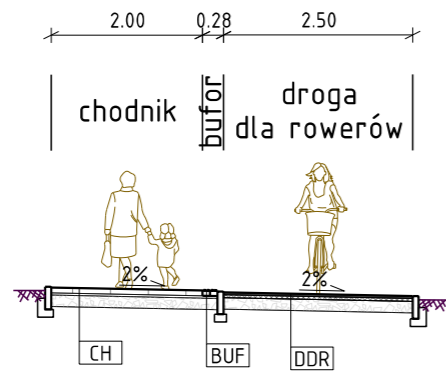

PRZEKRÓJ NORMALNY
Droga dla pieszych i rowerów



PRZEKRÓJ NORMALNY
Przystanek autobusowy

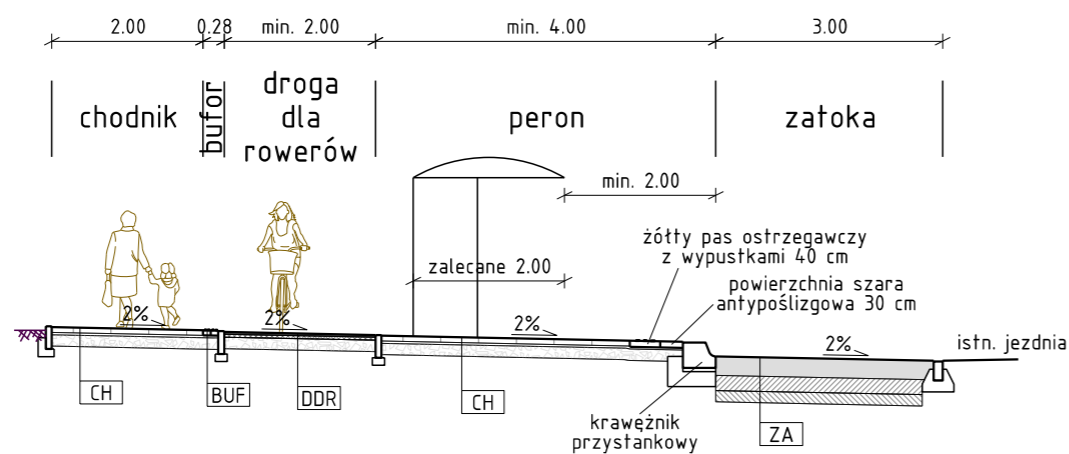

Zamawiający:



Gmina Kielce - Miejski Zarząd Dróg w Kielcach
ul. Prendowskiej 7, 25-395 Kielce

Wykonawca:

Multiconsult
POLSKA

Multiconsult Polska sp. z o.o.
ul. Bonifraterska 17
00-203 Warszawa

Nazwa zadania: "Budowa i przebudowa ścieżek rowerowych jako uzupełnienie istniejącego systemu ścieżek rowerowych na terenie Miasta Kielce - geologiczny szlak rowerowy - zadanie 1"
Odcinek nr 1 ul. Massalskiego - cały odcinek
Odcinek nr 2 Al. Szajnowicza-Iwanowa od ul. Massalskiego do ul. Grunwaldzkiej
Odcinek nr 3 ul. Sylurska od al. Szajnowicza-Iwanowa do ul. Permskiej

Stadium: Projekt koncepcyjny	Tom: PROJEKT KONCEPCYJNY			
Branża: Drogowa	Tytuł rysunku: Przekroje normalne			
Funkcja	Imię i nazwisko	Specjalność	Nr uprawnień budowlanych	Podpis
Główny Projektant	mgr inż. Arkadiusz Merchel	Drogowa	157/01/OL	
Projektant	mgr inż. Bartłomiej Korczak	Drogowa	MAZ/0751/PWBD/21	
Sprawdzający	mgr inż. Tomasz Nowakowski	Drogowa	SWK/0069/PWOD/09	
Numer umowy: WZP.26.4.36.2024	Data opracowania: luty 2025	Skala: 1:100	Numer rysunku: 04	Rewizja: 01