


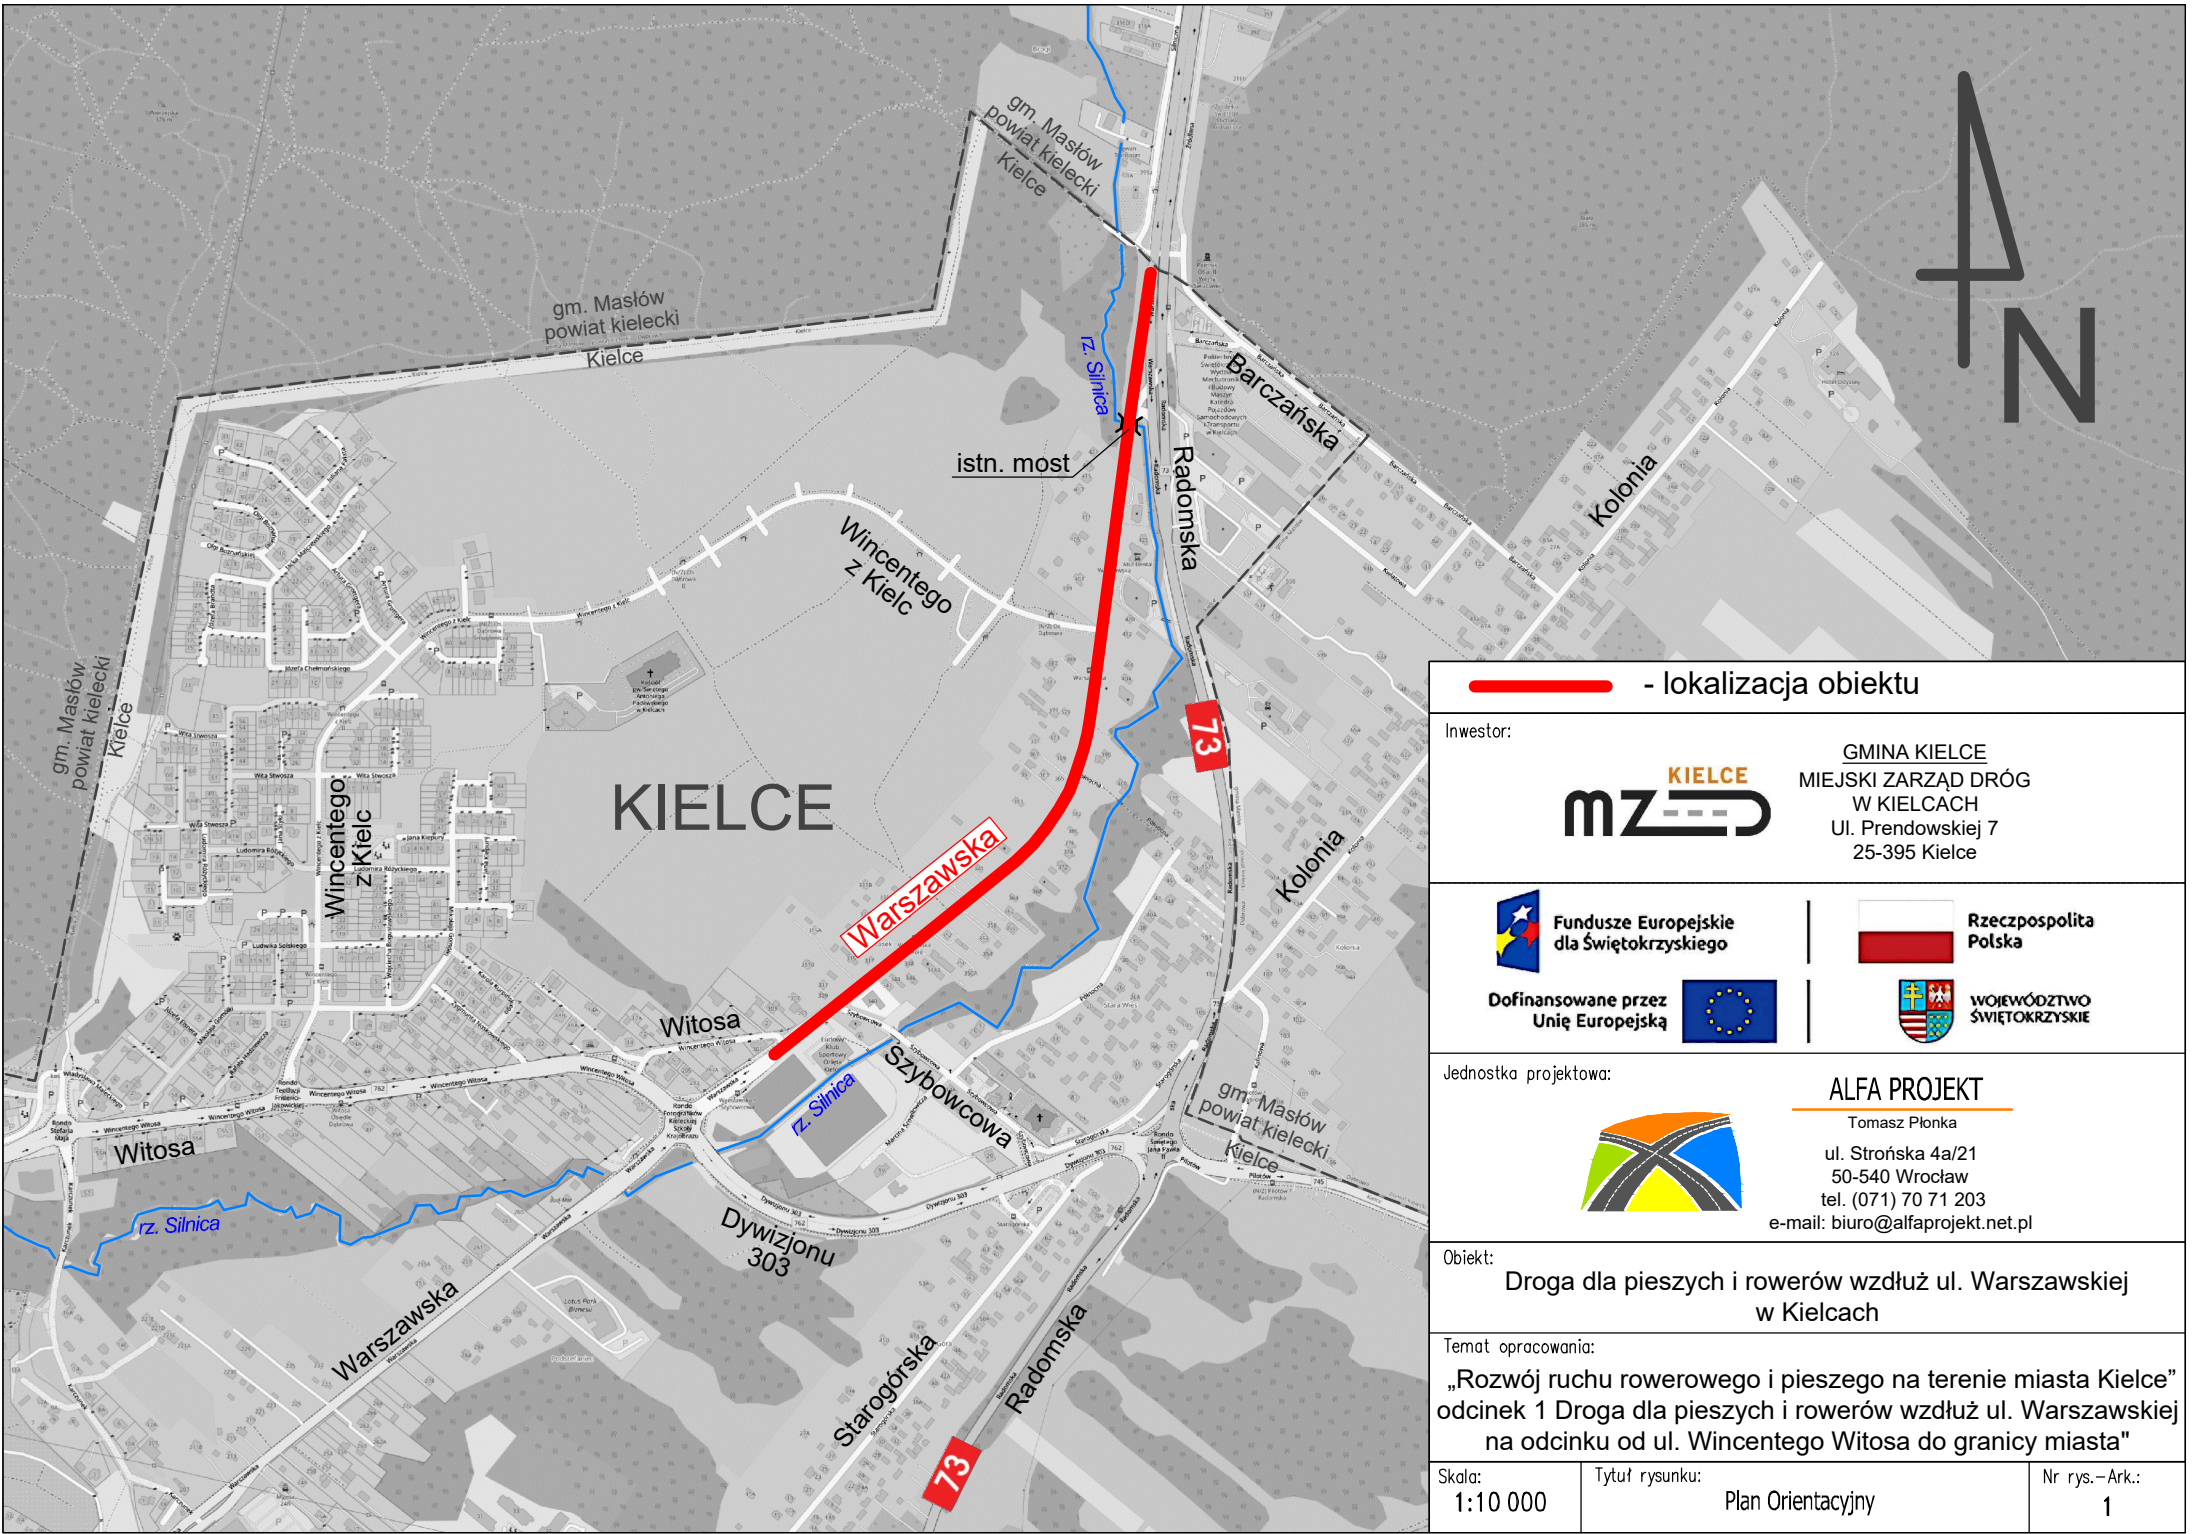

- lokalizacja obiektu		
Inwestor: KIELCE mz GMINA KIELCE MIEJSKI ZARZĄD DRÓG W KIELCACH Ul. Prendowskiej 7 25-395 Kielce		
Fundusze Europejskie dla Świętokrzyskiego Dofinansowane przez Unię Europejską	Rzeczpospolita Polska WOJEWÓDZTWO ŚWIĘTOKRZYSKIE	
Jednostka projektowa: ALFA PROJEKT Tomasz Piłonka ul. Strońska 4a/21 50-540 Wrocław tel. (071) 70 71 203 e-mail: biuro@alfaprojekt.net.pl		
Obiekt: Droga dla pieszych i rowerów wzdłuż ul. Warszawskiej w Kielcach		
Temat opracowania: „Rozwój ruchu rowerowego i pieszego na terenie miasta Kielce” odcinek 1 Droga dla pieszych i rowerów wzdłuż ul. Warszawskiej na odcinku od ul. Wincentego Witosa do granicy miasta”		
Skala: 1:10 000	Tytuł rysunku: Plan Orientacyjny	Nr rys.-Ark.: 1