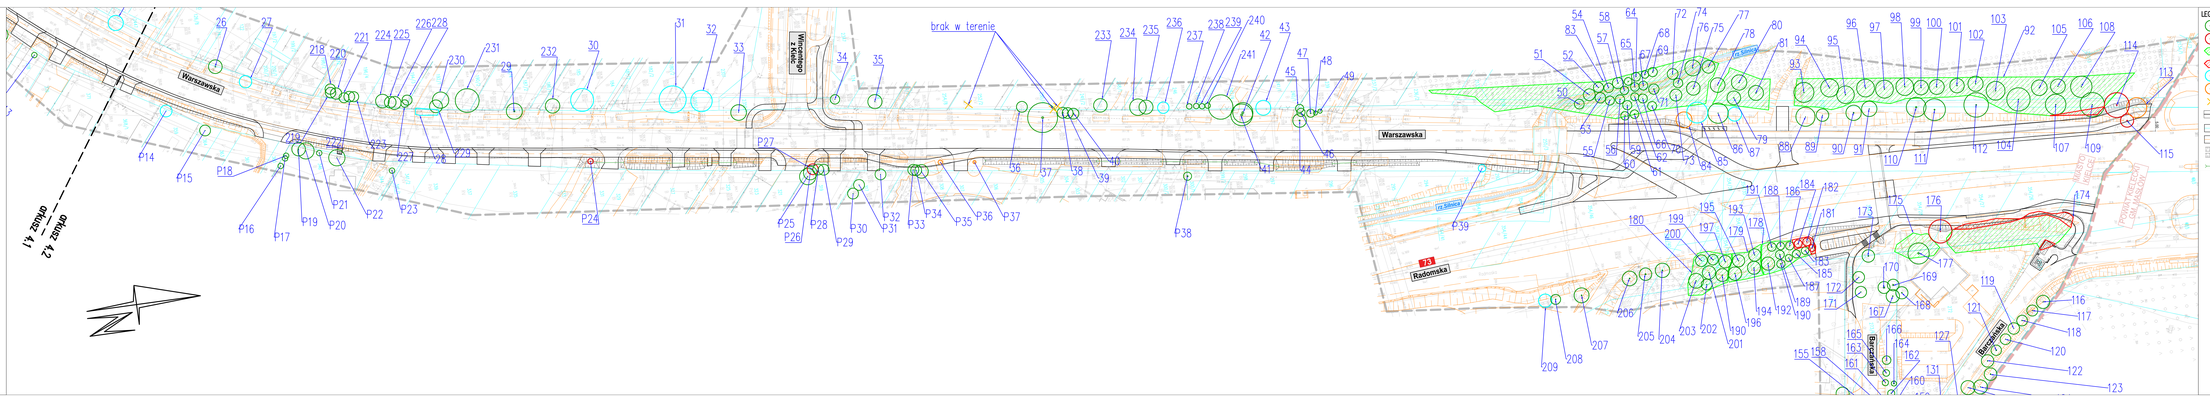

LEGENDA

- istn. drzewo do zachowania
- istn. drzewo do wycinki/przesadzenia
- istn. grupy drzew do zachowania
- istn. grupy drzew do wycinki/przesadzenia
- istn. krzewy do zachowania
- istn. krzewy do wycinki/przesadzenia
- brak drzewa w terenie
- proj. obiekty drzewne
- granice istn. działek
- istniejące krawężnie jezdni, chodników i nawierzchni
- projektowane rowy odwodnijące
- proj. przepust/zwierciadło rowu odwodnijącego

UWAGA

Zaprojektowane koniecznie rozwiązania mogą ulec zmianie w trakcie wykonywania dokupci oraz projektowych.

Wskazany zakres kolizji z zielenią ma charakter orientacyjny. Precyzyjne określenie zakresu kolizji z istniejącą zielenią możliwe będzie na późniejszym etapie realizacji zadania, przy sporządzaniu projektu budowlanego oraz wykonawczego (gdy wstępnie zostanie finalna i zatwierdzony profilowy obwiednia drogowych oraz sieci zlokalizowa terenu).

Dla roślin wskazanych wstępnie do wycięcia przesadzowane zostanie możliwość przesadzenia ich w inną, wskazującą z projektowanym dokładnym lokalizacją. Każdy taki przypadek będzie analizowany indywidualnie m.in. z zwrócjednoznacznie gatunku i wieku drzewa.

Inwestor:

MIASTO KIELCE
MAŁOPOLSKI OBSZAR ZAMIEJSCOWY
ul. WIELKA 5
Ul. Prezydencka 7
25-036 Kielce

SIWRA KIELCE
MAŁOPOLSKI OBSZAR ZAMIEJSCOWY
ul. WIELKA 5
Ul. Prezydencka 7
25-036 Kielce

Fundusz Europejski dla Świętokrzyskiego
Dofinansowane przez Unię Europejską

Rzeczpospolita Polska
Województwo Świętokrzyskie

Jednostka projektowa:

ALFA PROJEKT
Usługi Biura
ul. Grzegorzewskiego 7
25-369 Kielce
tel. 041 34 70 400
e-mail: biuro@alfaprojekt.pl

Temat:

Droga dla pieszych i rowerów wzdłuż ul. Warszawskiej w Kielcach

Temat opracowania:

„Rozwój ruchu rowerowego i pieszego na terenie miasta Kielce" Zadanie nr 1 „Budowa ciągów pieszo-rowerowych wzdłuż ul. Warszawskiej na odcinku od ul. Wincentego Witosa do granicy miasta"

Tytuł rysunku: Inwentaryzacja zieleni z planem wycinki (arkusz 2/2)

Nadzór projektowy:

Stanowisko	Imię i nazwisko	Uprawnienia nr	Podpis
Projektant branżowy	mgr inż. Tomasz Płatek	GL/0051/03	
Biegły			
Sprawdził	mgr inż. Maciej Bochniak	---	
Sprawdził	mgr inż. Kamil Bizur	---	
Sprawdził	mgr Bartosz Brzychlski	---	

Wydanie	Data	Skala	Nr rys. i ark.
Koncepcja	11.2025	1:500	4.2